




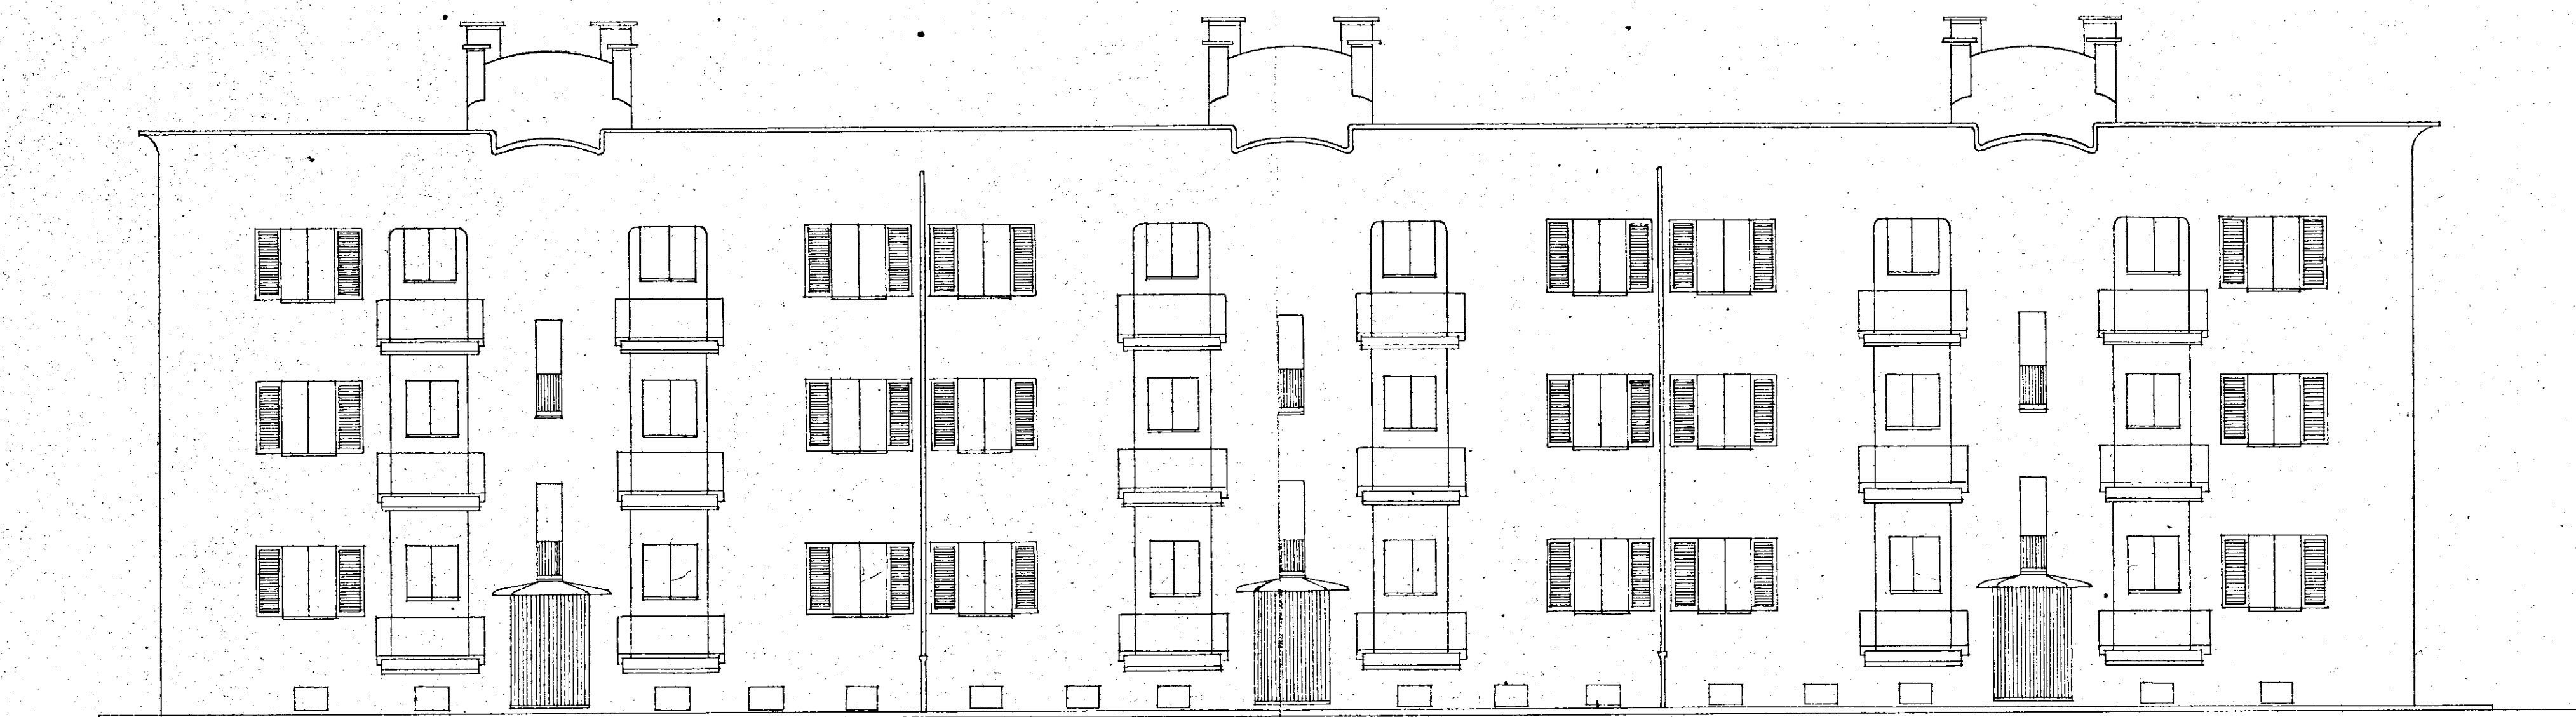


PROSPETTO ANTERIORE

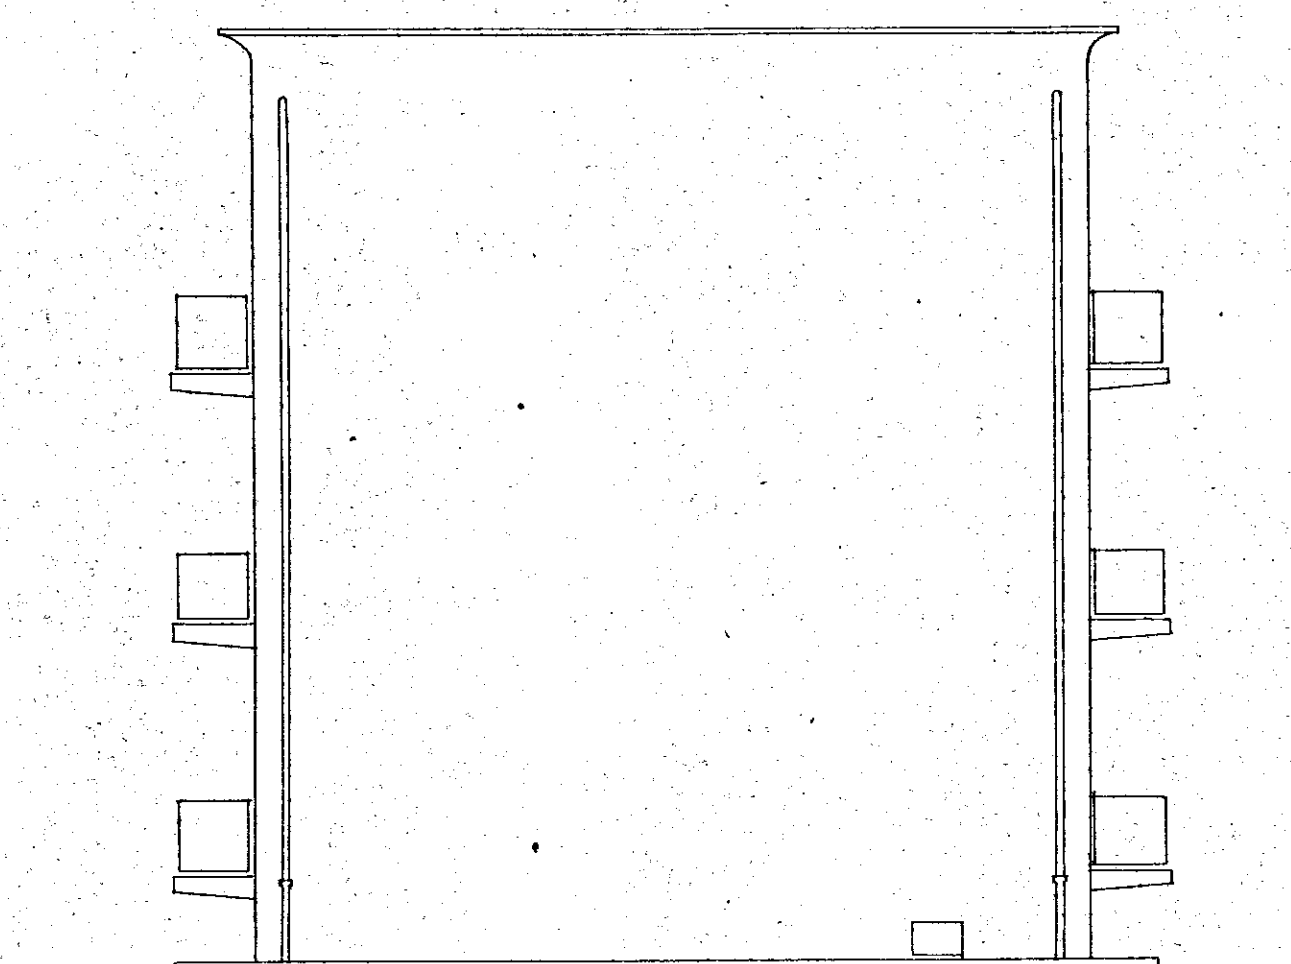

PROSPETTO LATERALE

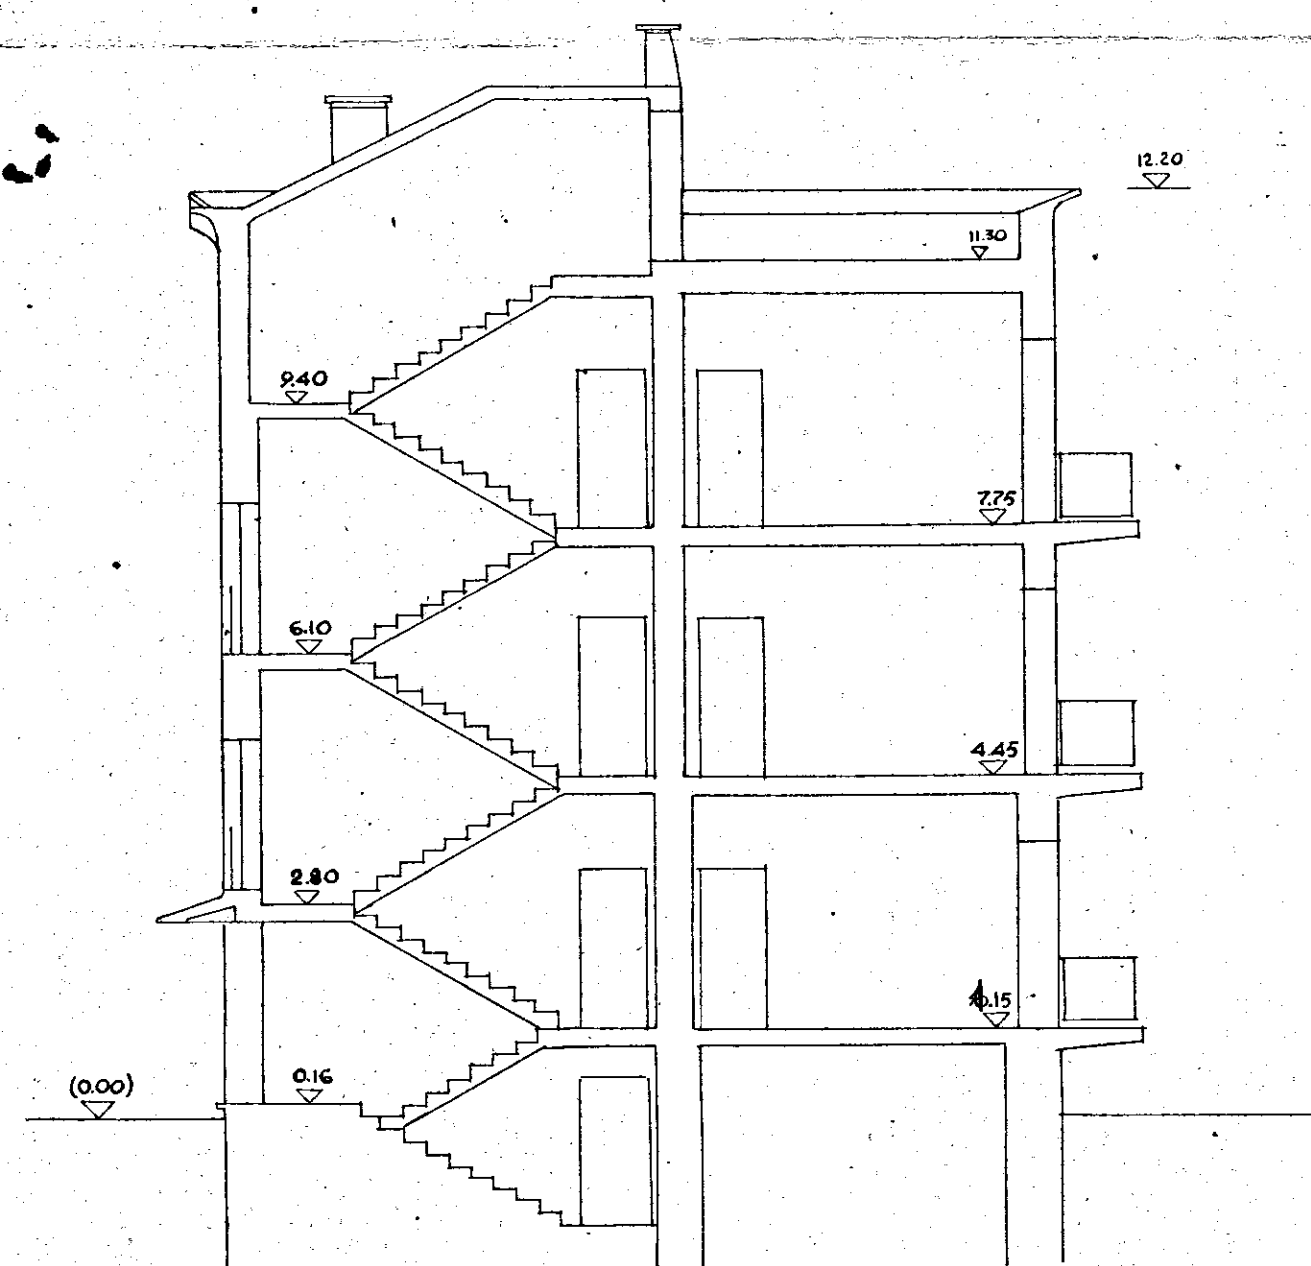

SEZIONE A-B

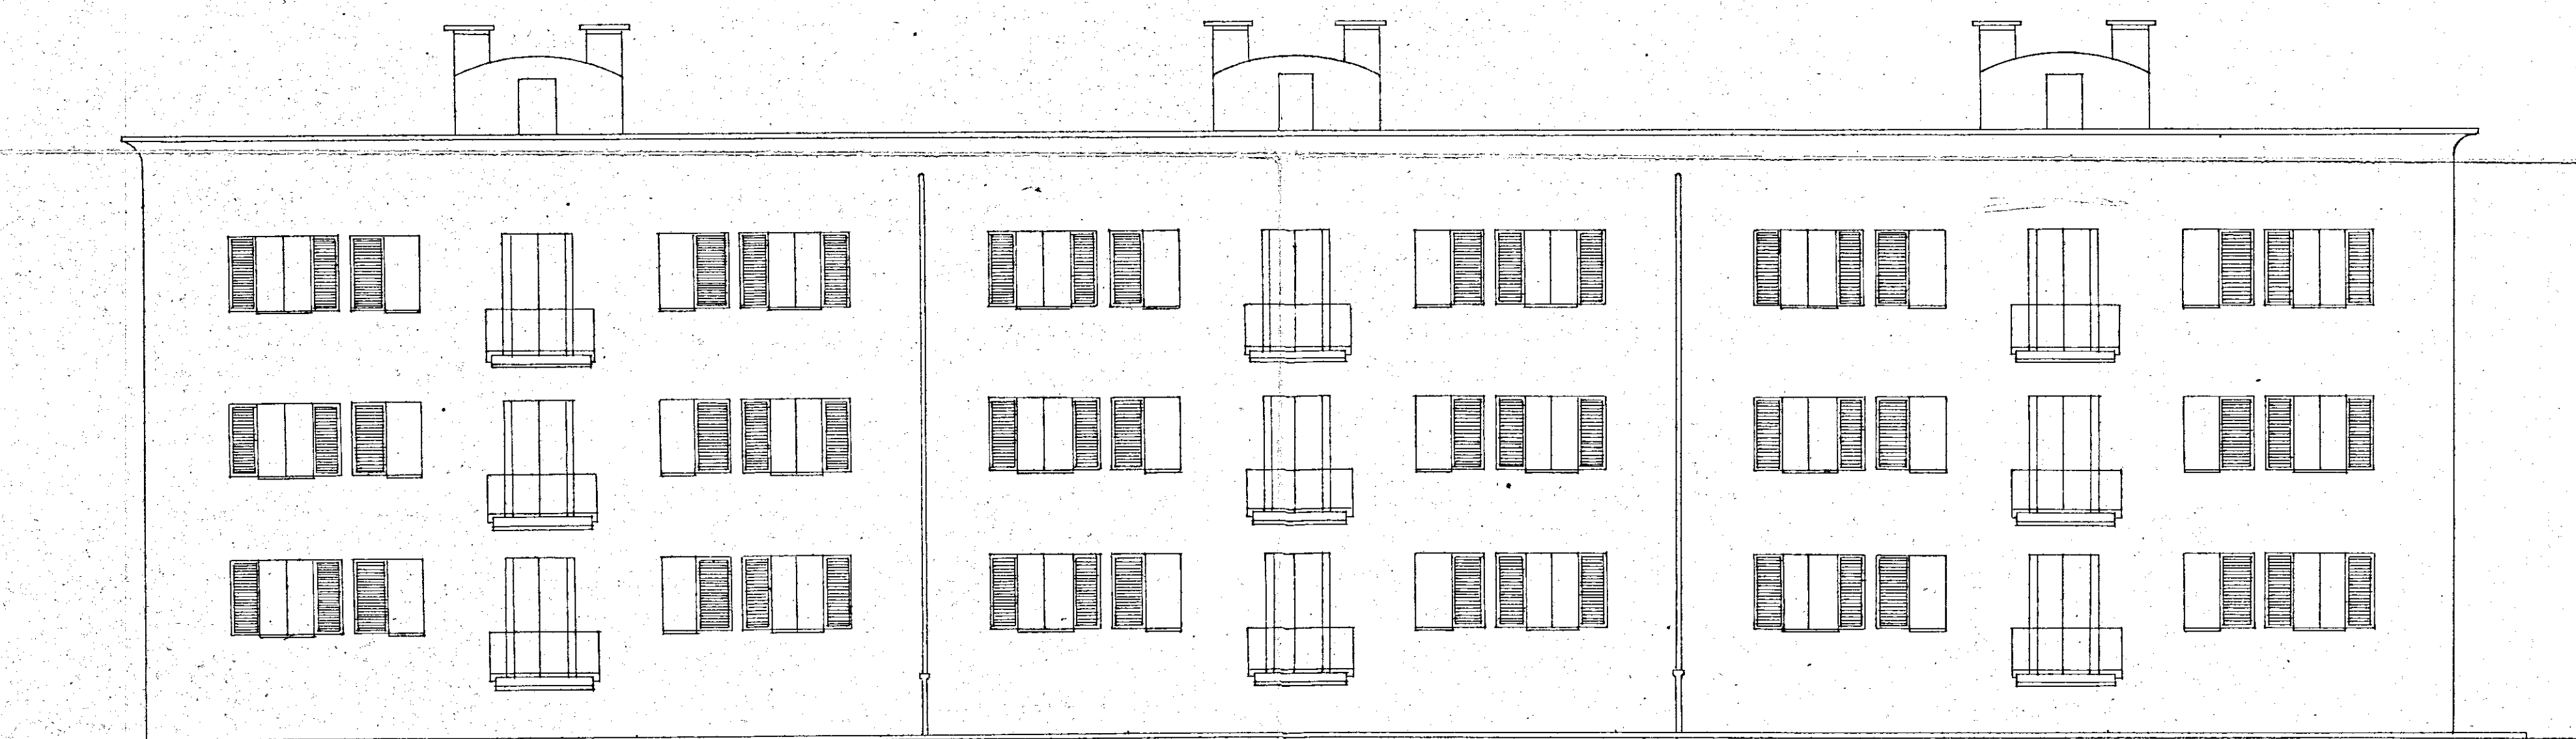

PROSPETTO POSTERIORE

Prof. Arch. SALVATORE BENTON VIA VIT. VENETO 84 - ROMA TEL. 7.532	INA-CASA PIANO INVERNALE '50-'51 1ST. CASE R.D.		DATA 22 FEBBRAIO 1951	
	POS. DELLA PROVINCIA DI BRINDISI LOTTO 'C'		PROT. 0101121	
	D.S. PROSPETTI E SEZIONE			RAPP. 1/100
	TAVOLA N. 2	DATA	ARCH.	RIFERIMENTO ALLA TAV. N.
	AGGIORNAMENTI			SOSTITUISCE LA TAV. N.
D.S. F. LO FARO			SOSTITUITO DALLA TAV. N.	
			COPIE	