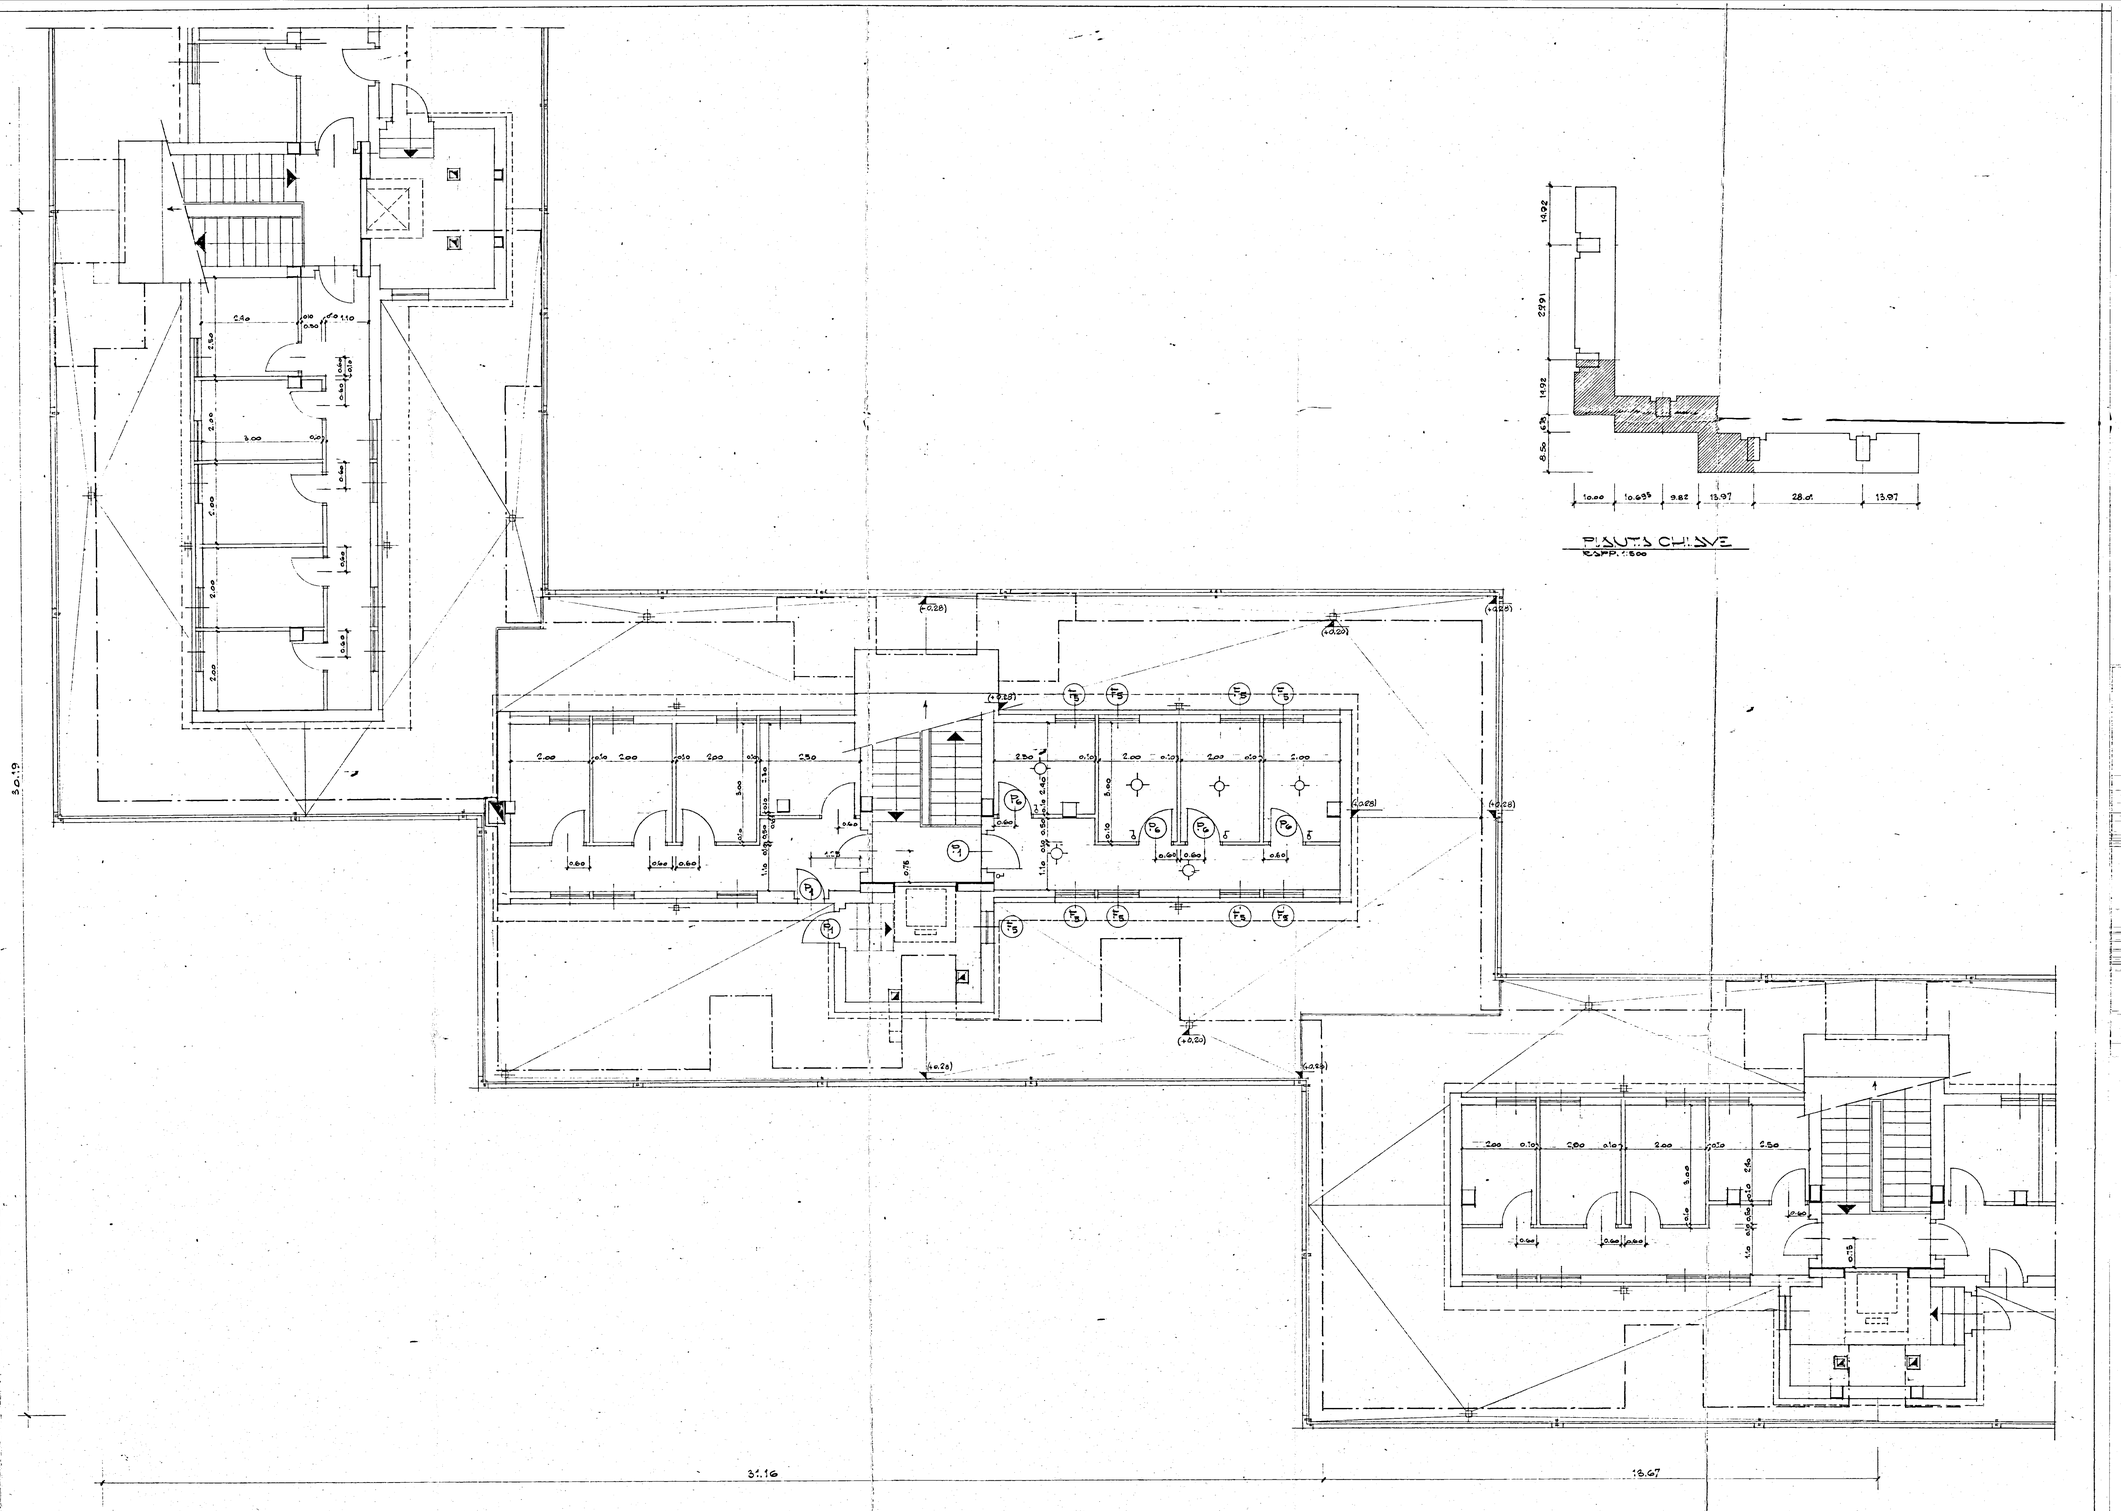

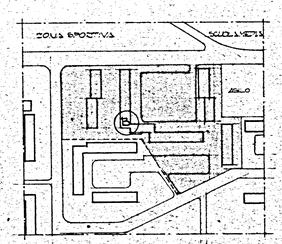

GESTIONE CASE LAVORATORI LEGGE 14/2/63 n° 60	INTERVENTO N. 1211 2°. TRIENNIO 1.1	I.A.C.P. BRINDISI
PROGETTO ESECUTIVO PER LA COSTRUZIONE DI ALLOGGI IN BRINDISI QUARTIERE SANTI ELIA	DATA 22.6.71	N° 10/B
EDIFICIO "B" PIANTA PIANO COPERTURE	SCALA 1:50	
Dott. Arch. E. MESPEGA	Edilizia	
Dott. Ing. A. CORRADO	Edilizia	
Dott. Ing. F. CARADORINI	Prog. e Costi	
Dott. Ing. M. BOLOGNESE	Strutt. e Calc.	
Dott. Ing. M. VIVARELLI	Imp. Tecnici	

NB. PER IL PARTICOLARE SCALE VEDI TAV. N° 30/P
PER IL PARTICOLARE INFISSI VEDI TAV. N° 32A/P
PER I PARTICOLARI DI FACCIATA VEDI TAV. N° 29/P