


ISTITUTO AUTONOMO CASE POPOLARI PER LA PROVINCIA DI BRINDISI


PROGETTO CASE POPOLARI IN FRANCAVILLA FONTANA

SCALA 1:100

PROSPETTO PRINCIPALE

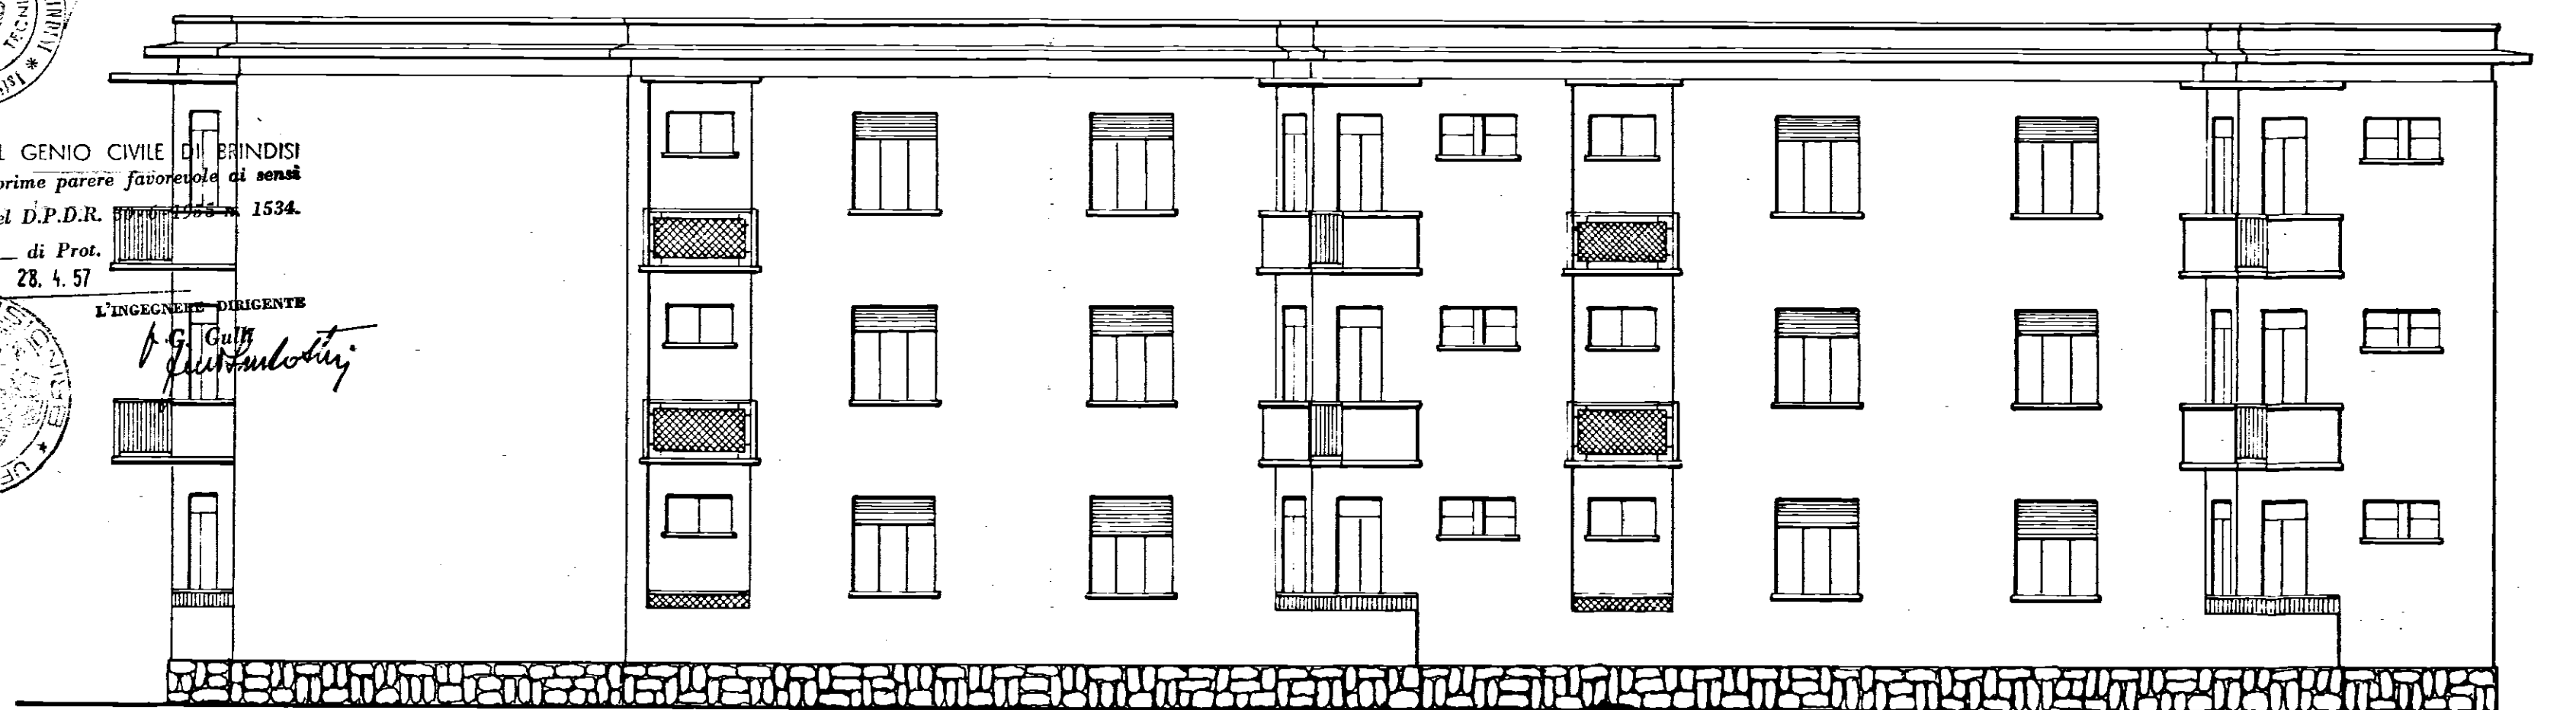


PROSPETTO LATERALE

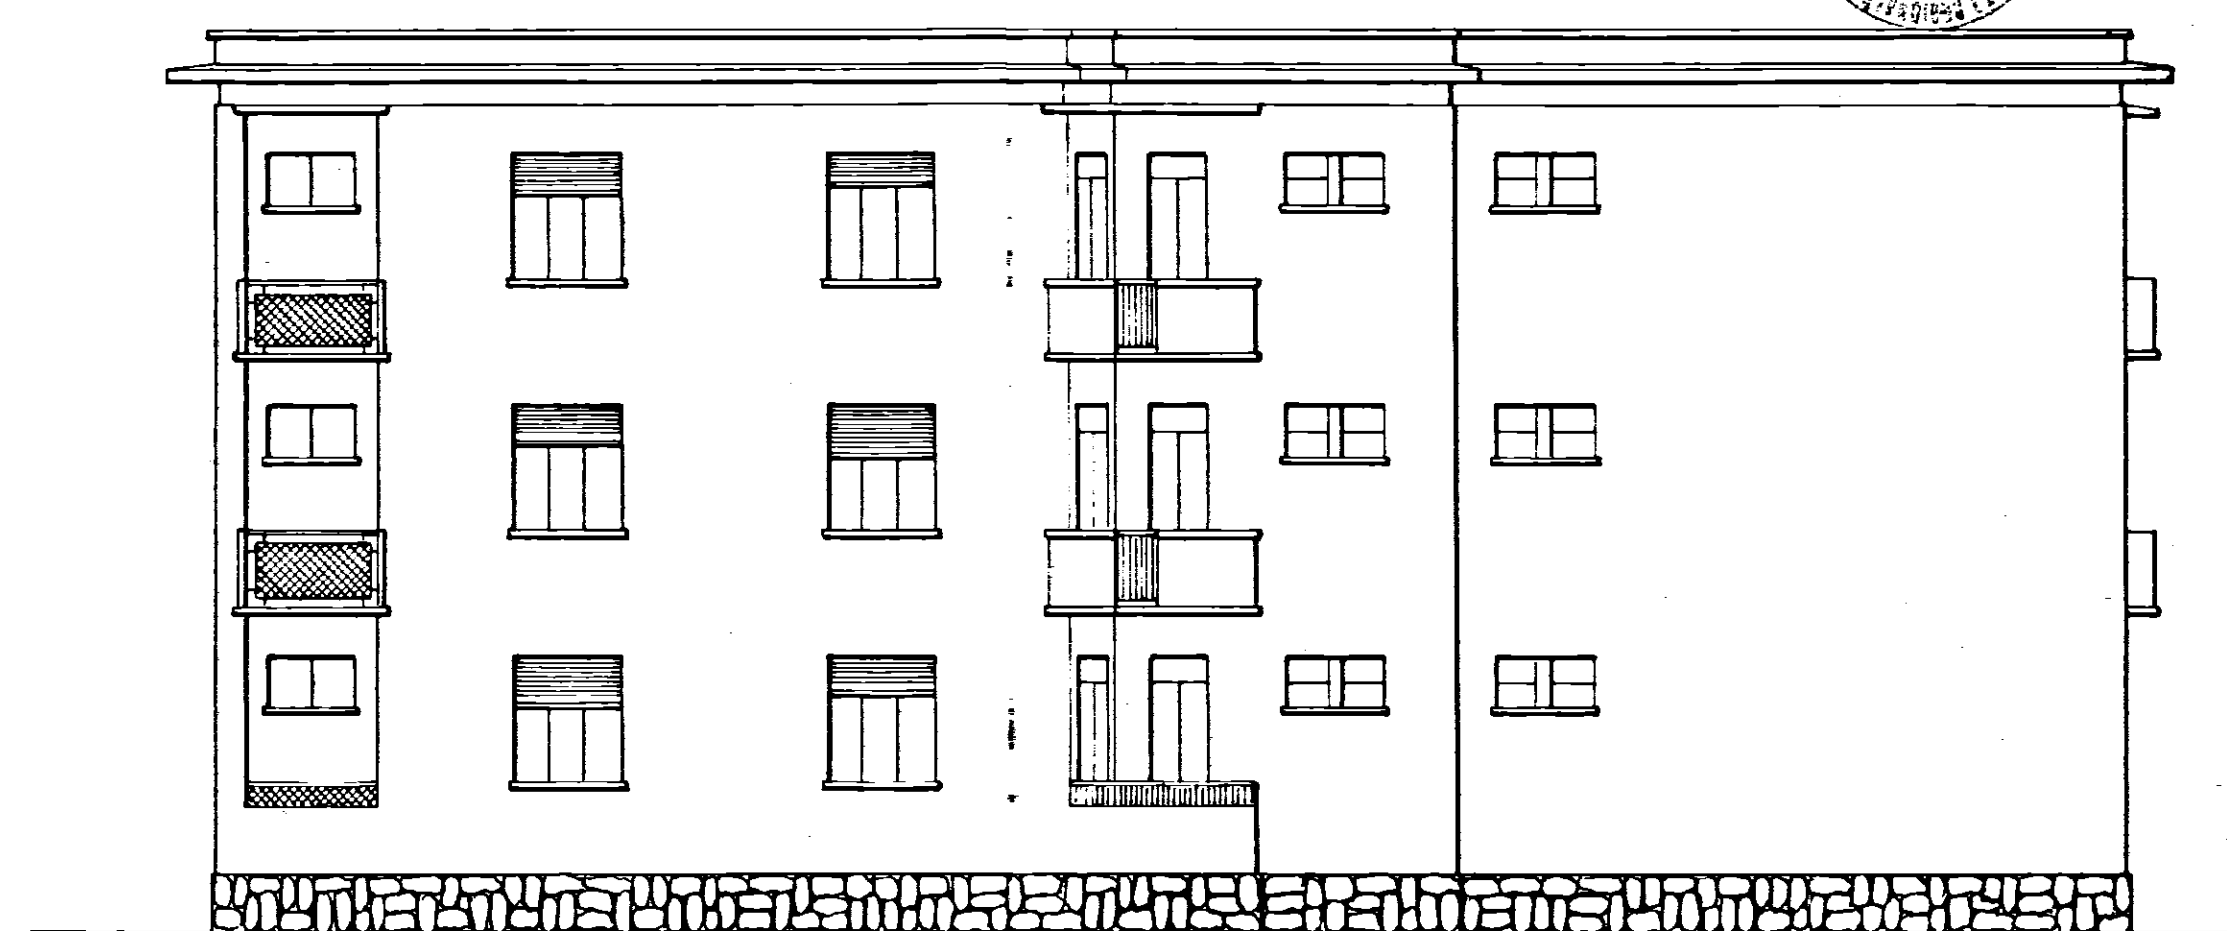

PROSPETTO LATO SCALE



PROVVEDITORATO ALLE OPERE PUBBLICHE
CON SEDE IN BARI
COMITATO TECNICO AMMINISTRATIVO
adunanza del 30 APR. 1957
N. 53
IL SEGRETARIO

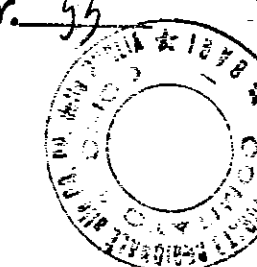

SEZIONE A-B

