

In esenzione di tasse e bollo
(testo unico della legge 24 11-1961, n. 1230)

ISTITUTO AUTONOMO CASE POPOLARI
PER LA PROVINCIA DI
BRINDISI

COSTRUZIONE DI CASE POPOLARI IN BRINDISI
QUARTIERE S. ELIA LEGGE 4-11-1963 NR. 1460

SCHEMA DEI VOLUMI

SCALA 1:200




IL DIRETTORE TECNICO
(Dot. Ing. C. Lorenzi, Roma)

[Handwritten signature]

26 MAR 1966
335



PIANTA MURATURE

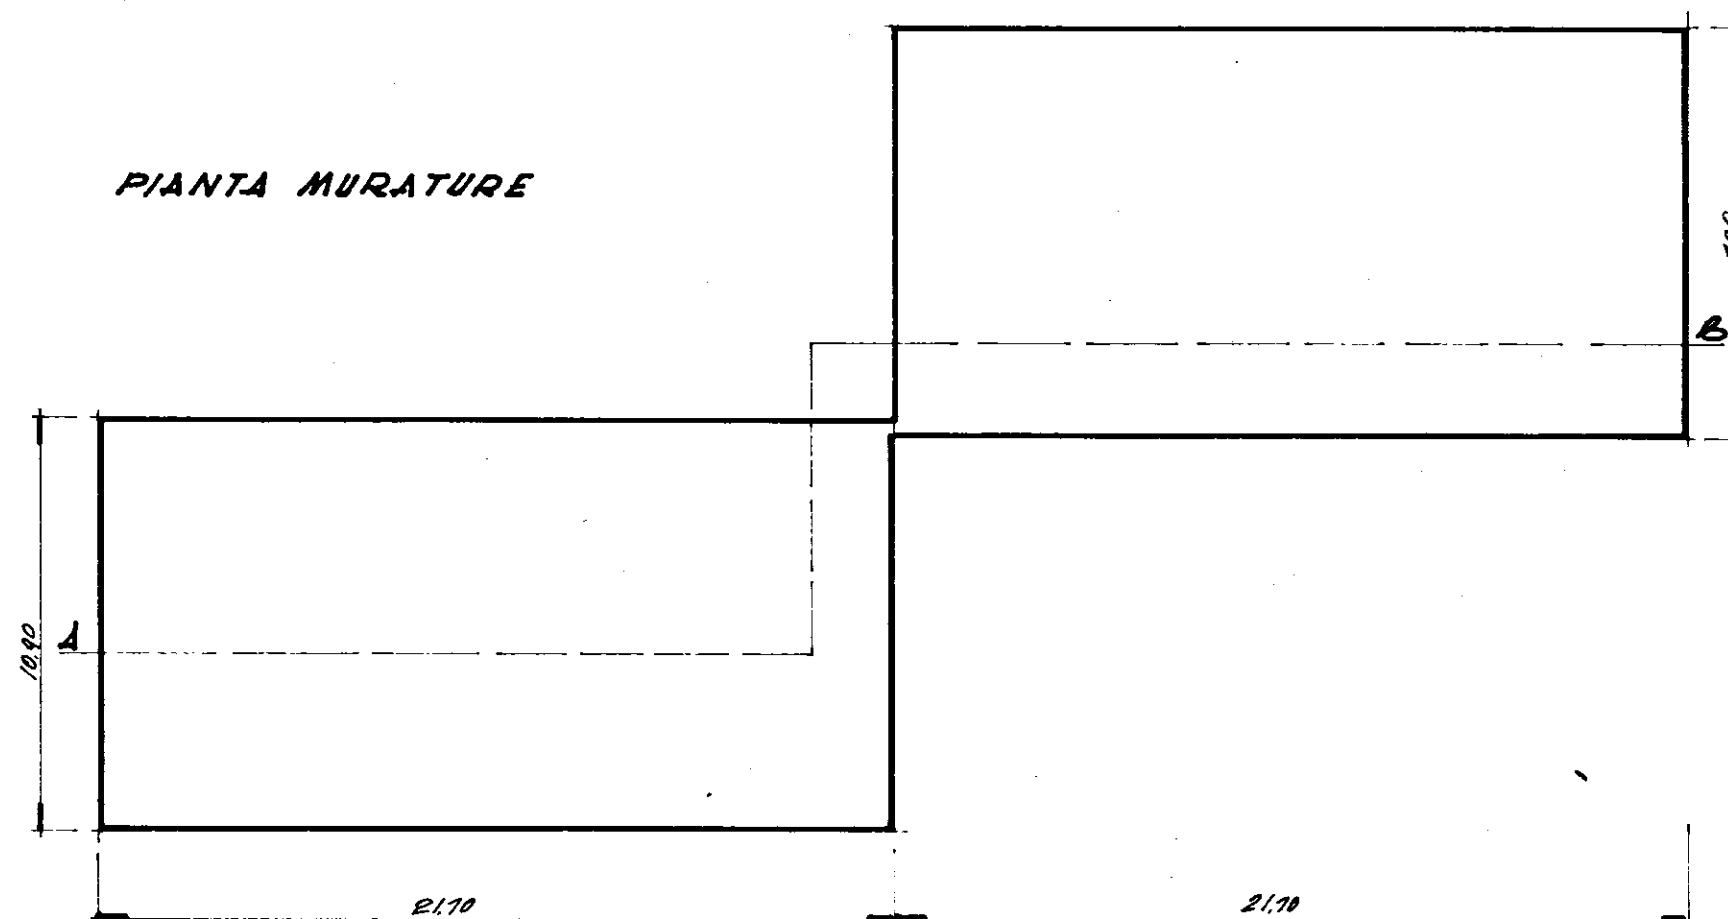

SEZIONE A-B

