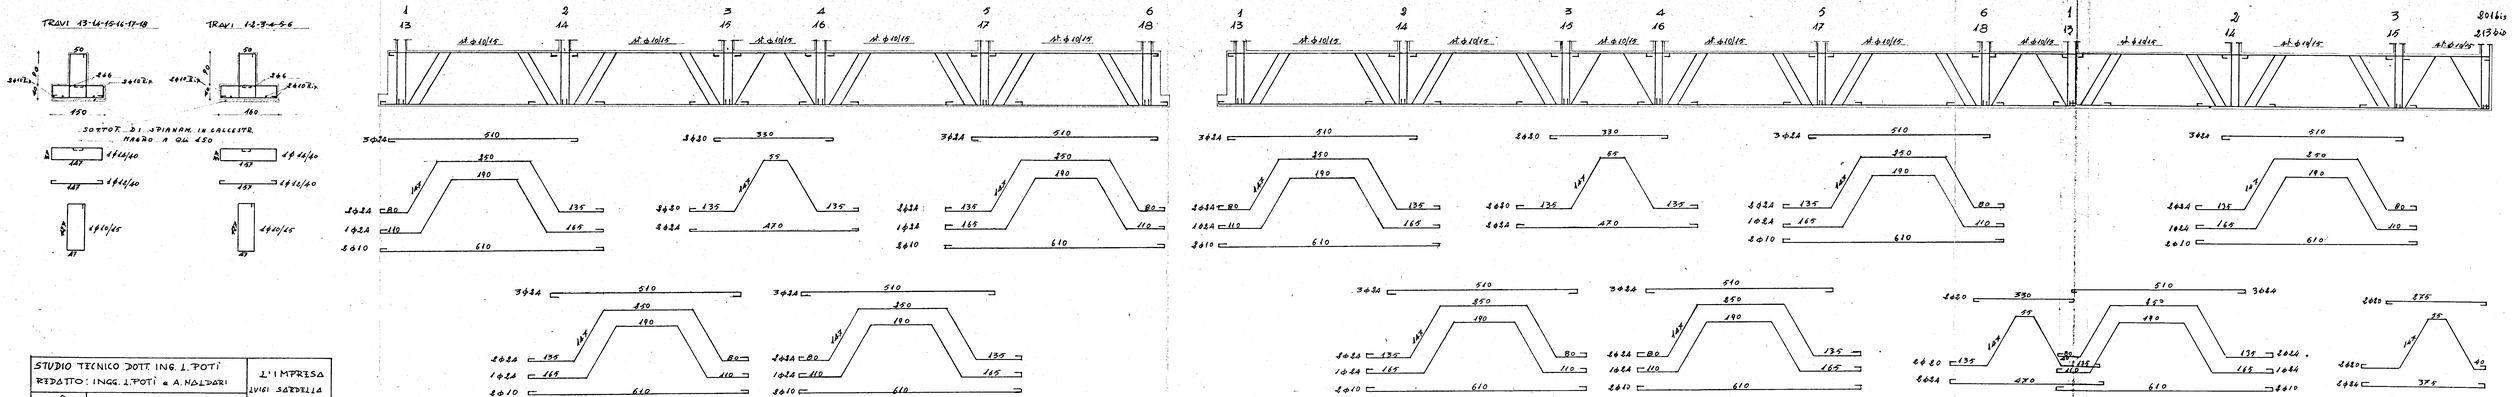

STUDIO TECNICO DOTT. ING. L. POTÌ REDATTO: INGG. L. POTÌ e A. NOLDARI		L'IMPRESA LUIGI SARDELLA
CALCESTRUZZO R28 CEMENTO TIPO 500 FERRO A 42	CASE POPOLARI in BRINDISI 2° LOTTO - QUARTIERE C.E.P. ELEMENTI A-B	TAV. N° 6
	ARMATURE TRAVI FONDAZIONI	SCALA 1:50