

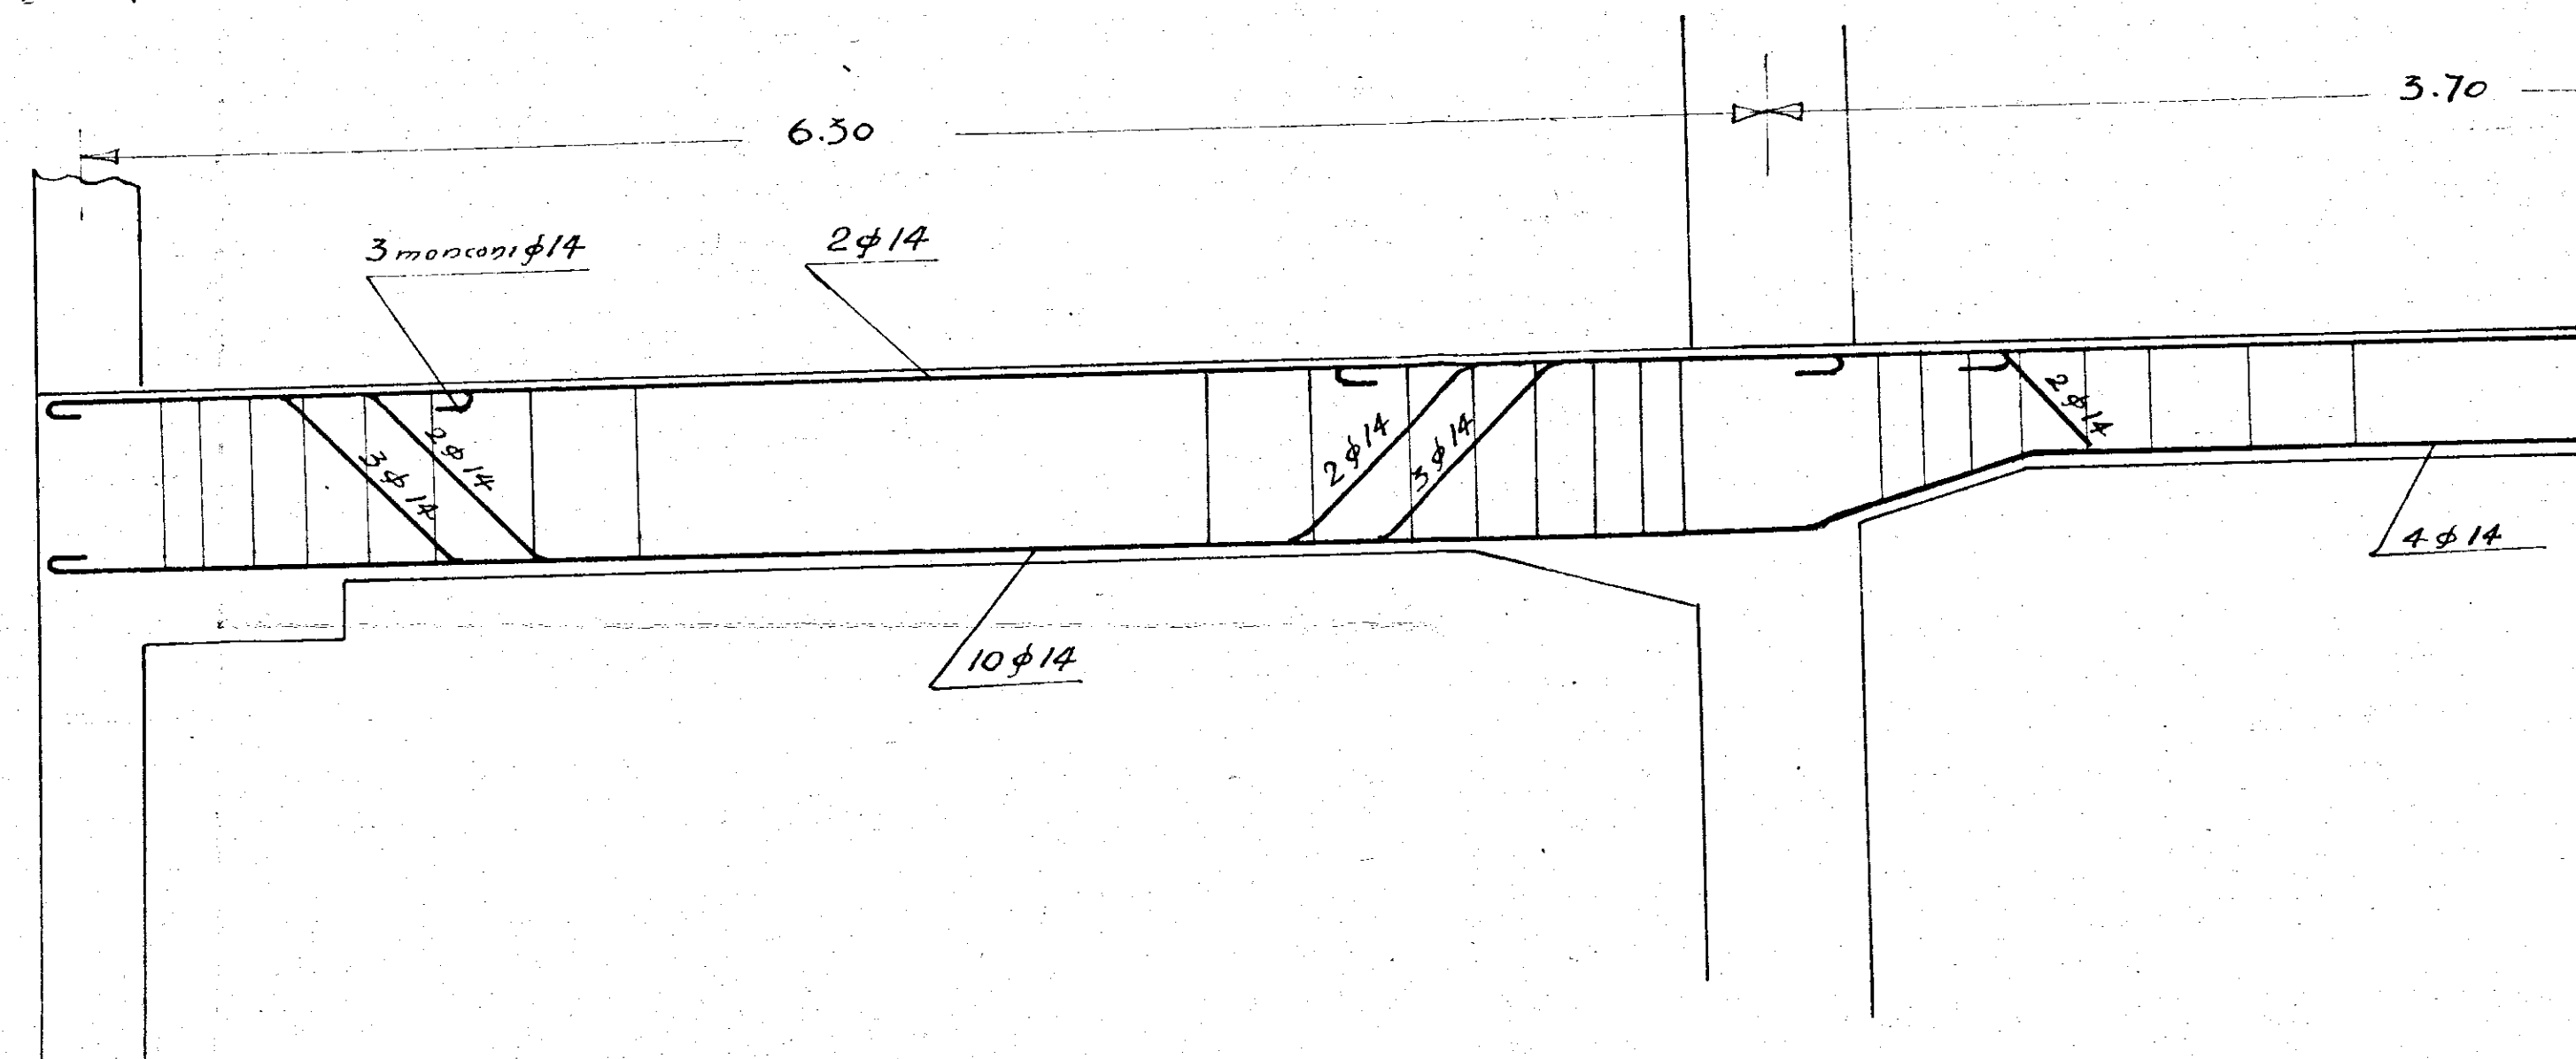


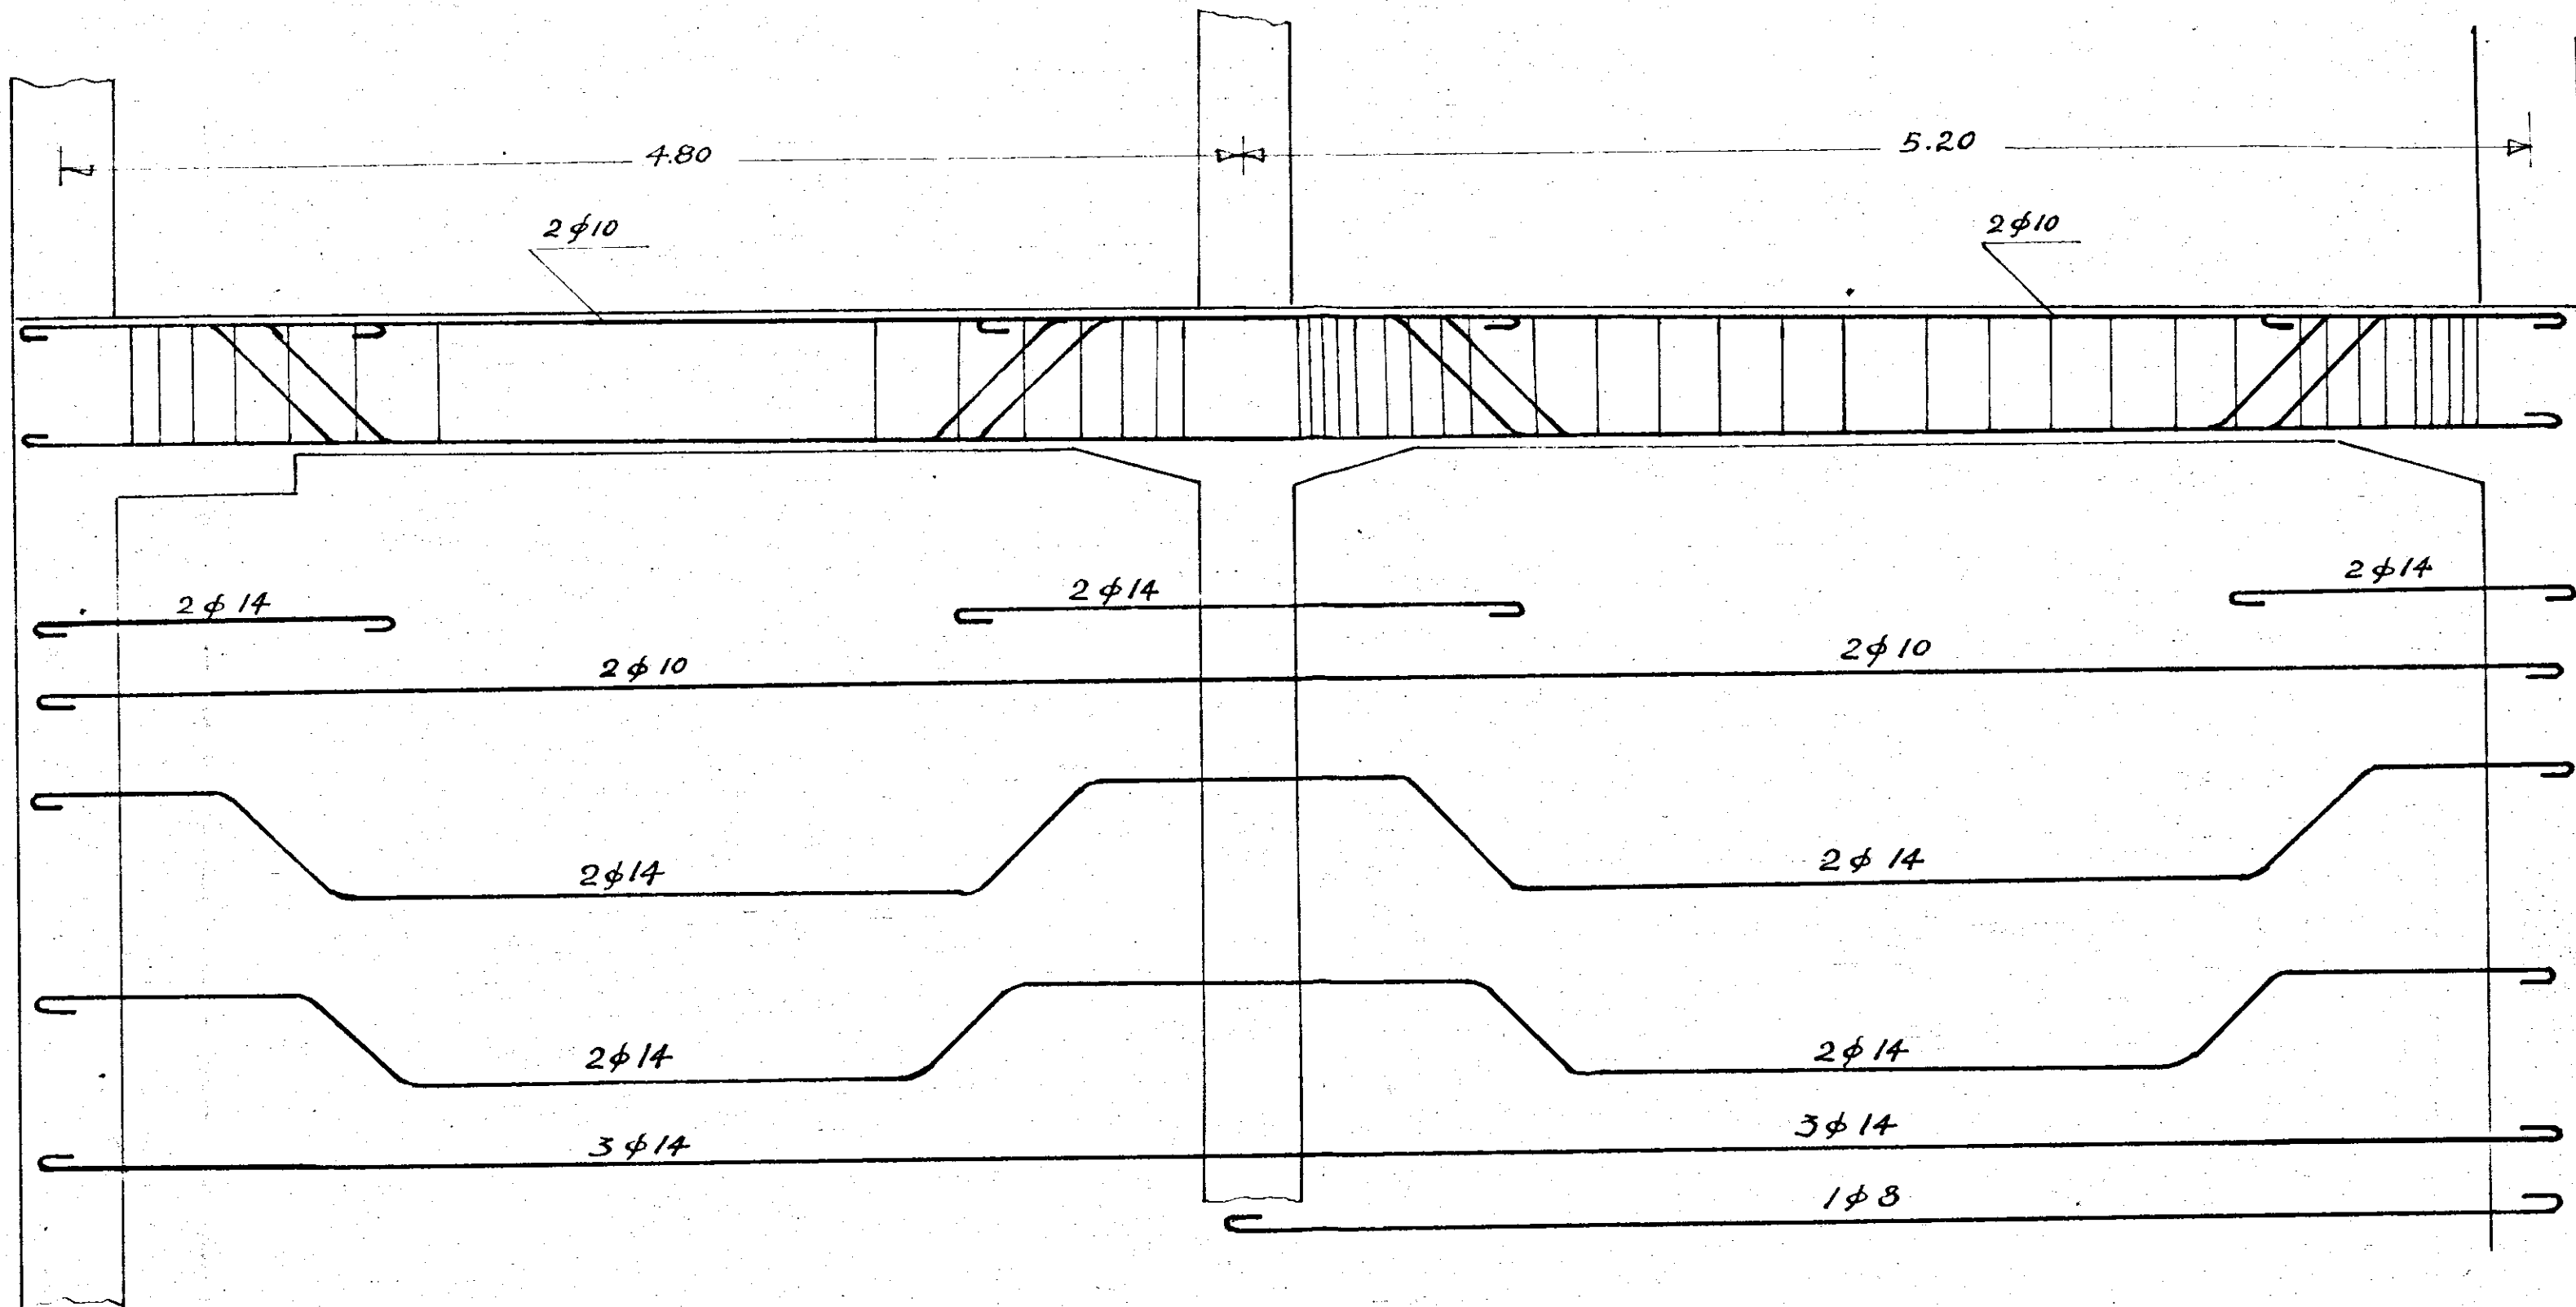

Lucem. 5.20
Mezzeria Incastro

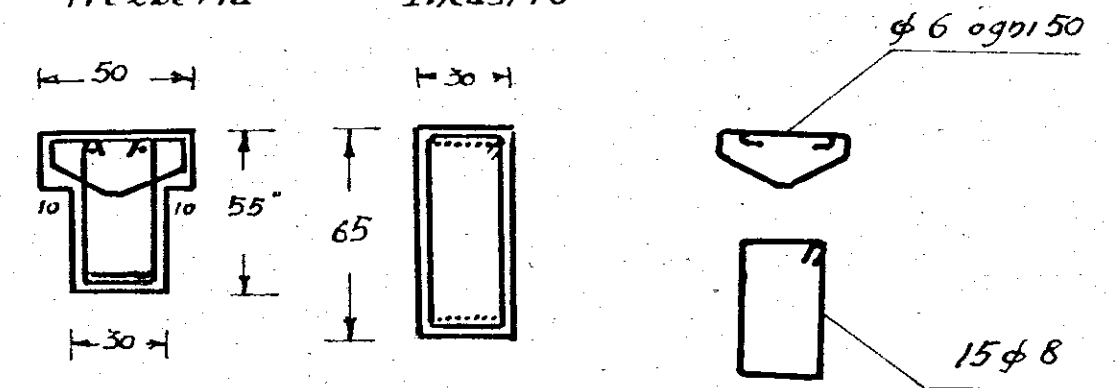

GESTIONE INA-CASA-BRINDISI (ANTIERE 6263)
CASE PER LAVORATORI

Impresa Comm. A. Antonucci

sezioni longit. travi imposta solai
piani intermedi

Scala 1:25

ing. *Alberto Antonucci*
O. Alberto Antonucci
F. RESA DI COSTRUZIONI
TARANTO
Campata luce 3.70

