


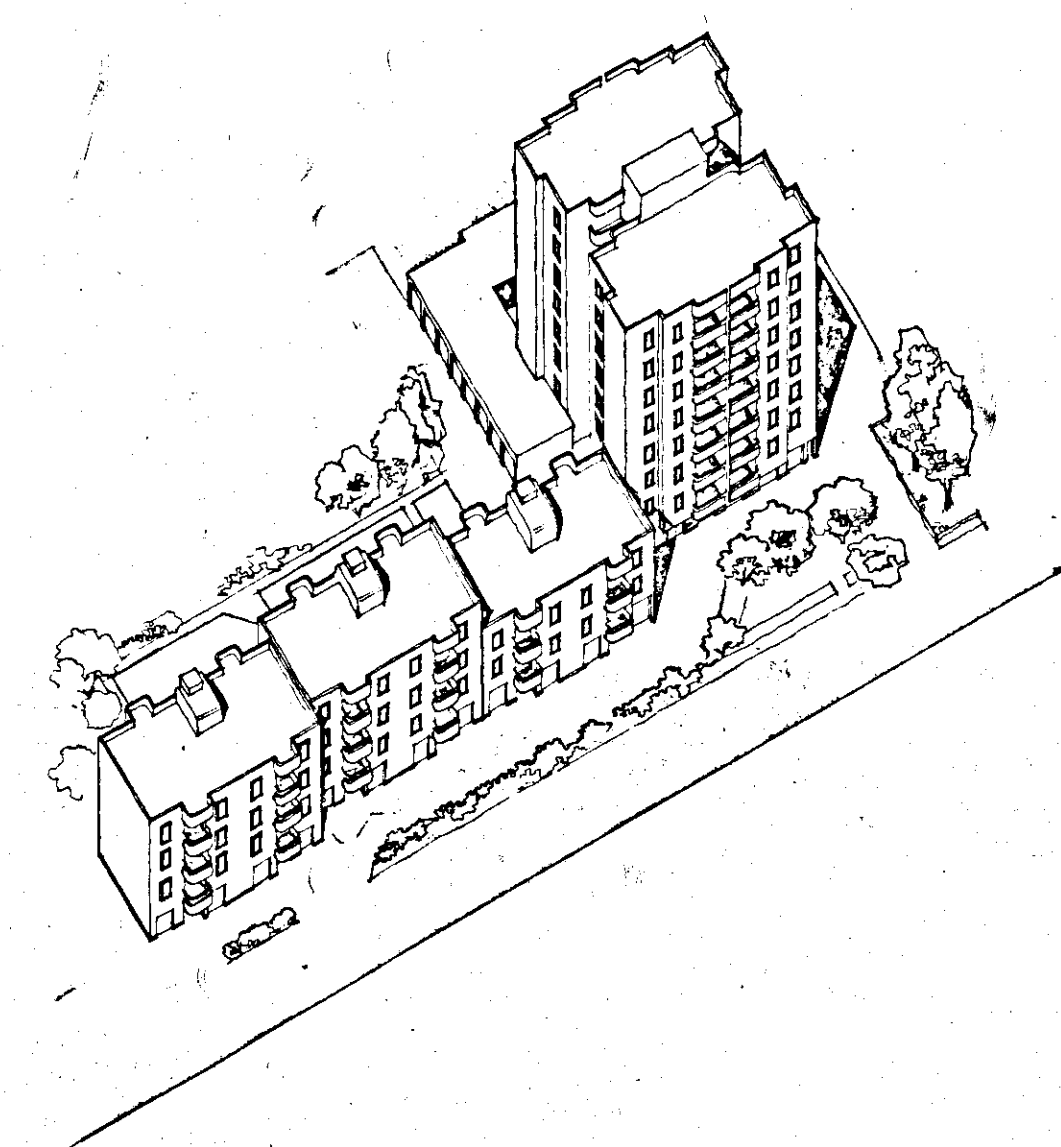

I.A.C.P.
brindisi

appalto concorso per la realizzazione
di edifici residenziali nel comune di
Castelli nel nucleo da piano di zona "B7"
lotti 27-28-29-30
legge n. 457 del 5-8-1978
delibera n. 687 del 5-5-1981

TAV.

A
15

PROSPETTI C-D LOTTO 27

scala 1:50

egg.

data

aprile 1982



il progettista

franco cusi/ architetto

il committente

de.ge.co. s.r.l.

prospetto C lotto 27

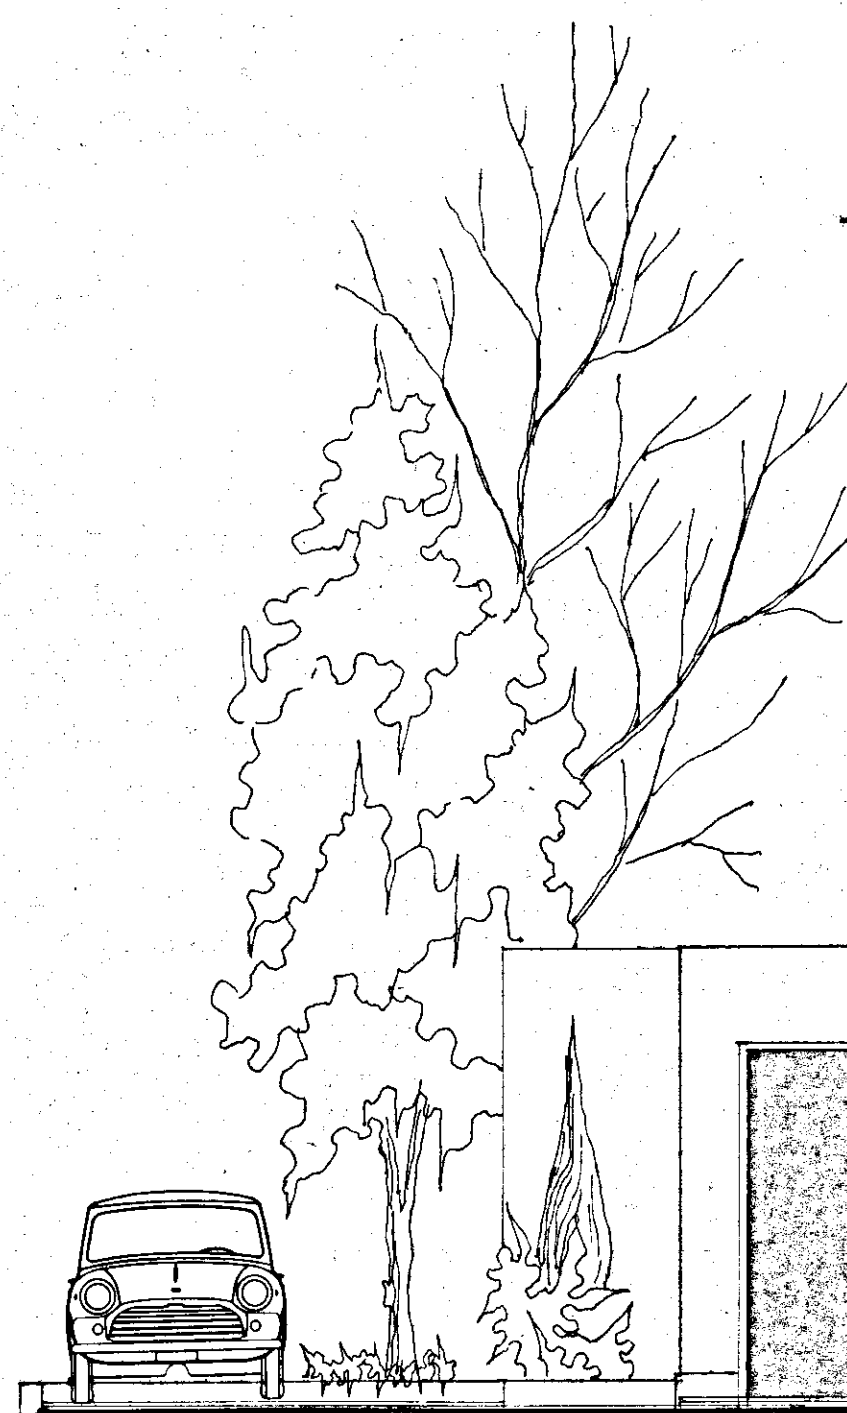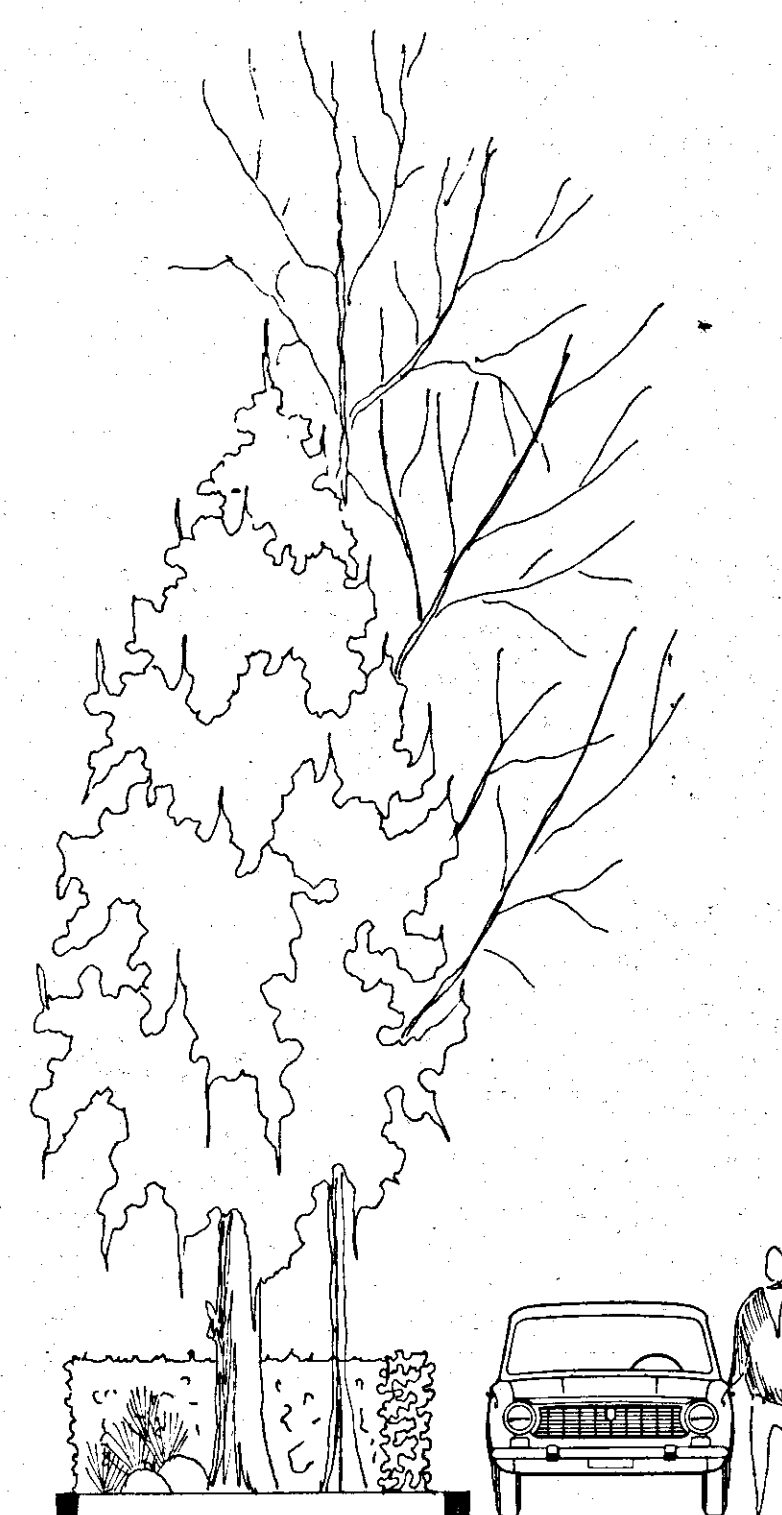

prospetto D lotto 27

