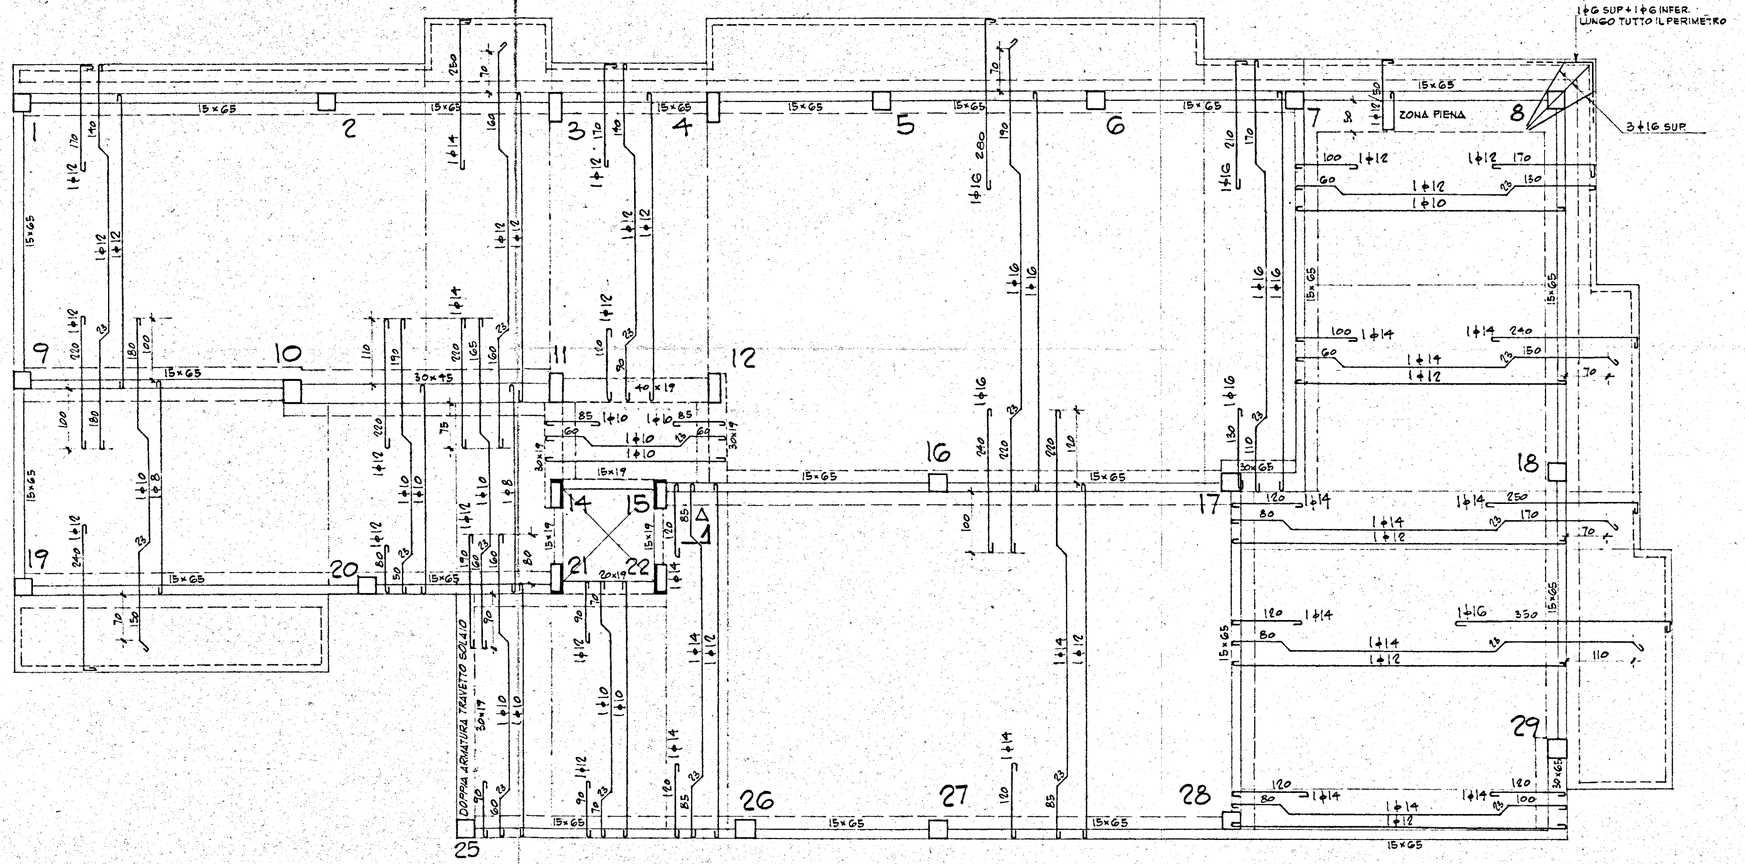

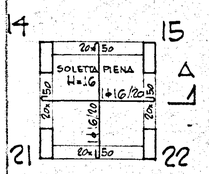

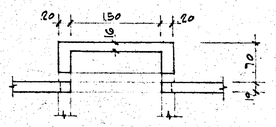

SEZIONE Δ

NOTA: - SPESSORE SOLETTE = cm. 19
- INTERASSE TRAVETTI = cm. 40

DATA	AGGIORNAMENTI	DISEGNATO

COOP. "LUNEDI" BRINDISI

CARPENTERIA COPERTURA ATTICO

DIS. N° 46811

CALCESTRUZZO : $\bar{\sigma}_r$ 28 ≥ 250 Kg/cm²
CEMENTO TIPO 730 Δ 300 Kg/m³
FERRO : AQ 50÷60

SCALA 1:50
DATA 6/4/67
DISEGNATO FG