



SEZ.TIPO
TRAVE 1-11
18-25

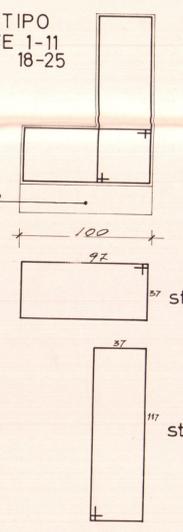


staffe $\phi 12/25$
staffe $\phi 12/25$

SEZ.TIPO
TRAVE 1-5
12-6
11-23
5-7
15-18
22-19
23-25

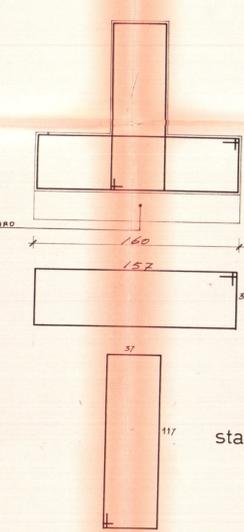

staffe $\phi 12/20$
staffe $\phi 12/20$

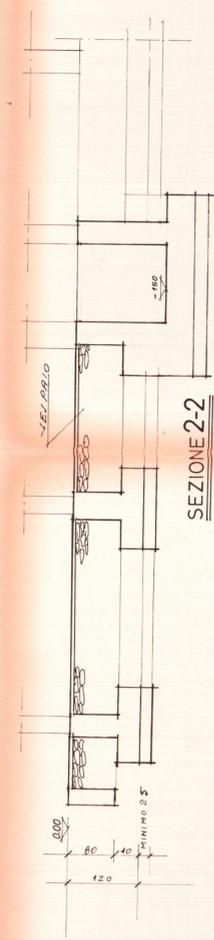


SEZIONE 1-1

- = MURATURA
- = EXTRA CORSA ASCENSORE (VEDI PARTICOLARE)
- = DRENAGGI
- = VESPAI

DISEGNO DI CONTABILITA' (ALLEGATO n° 4)

ART. 158 - l. n. 67/74 art. 11
ART. 16 - l. n. 40/74 art. 11

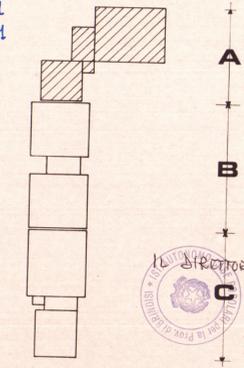

L'IMPRESA:

IL DIRETTORE DEI LAVORI:

Ing. PIER FRANCESCO PINTO
Ciro degli ingegneri
N. 120



ISTITUTO AUTONOMO CASE POPOLARI BRINDISI			
alloggi popolari a.s.e.l.a. brindisi - fabb. n° 60/b	dis. da	firmata	data
FABBRICATO "A" CARPENTERIA FONDAZIONI	scala 1:50	av. n.	1
impresa geom. a. capeto	visto da	c.a. ing. p. pinto	