Parere favorevole alle condizioni di cui alla nota n. 117/8773 del 11/7/78

IL COMANDANTE PROVINCIALE
(Dott. ing. Mario Manola)

ISTITUTO AUTONOMO CASE POPOLARI - BR

LEGGE 8 AGOSTO 1977 N. 513 PROGRAMMA INTERVENTO 001 65 1

PROGETTO PER LA COSTRUZIONE DI ALLOGGI POPOLARI IN BRINDISI

RIONE PERRINO LOTTO D 1/2/3/4

ALLOGGI N. 40 (24 DA MQ. 95 E 16 DA MQ. 45)

EDIFICIO A SPINA D_2 ALLOGGI N 10 DA 95 J E N 5 DA 45 J

UFFICIO PROGETTAZIONE I.A.C.P. BRINDISI

COPERTURA

SCALA 1:100

DATA

AGGIORNAMENTI

IL PRESIDENTE
(Dott. Raffaele Pacheria)

ISTITUTO AUTONOMO CASE POPOLARI PROV. DI BRINDISI
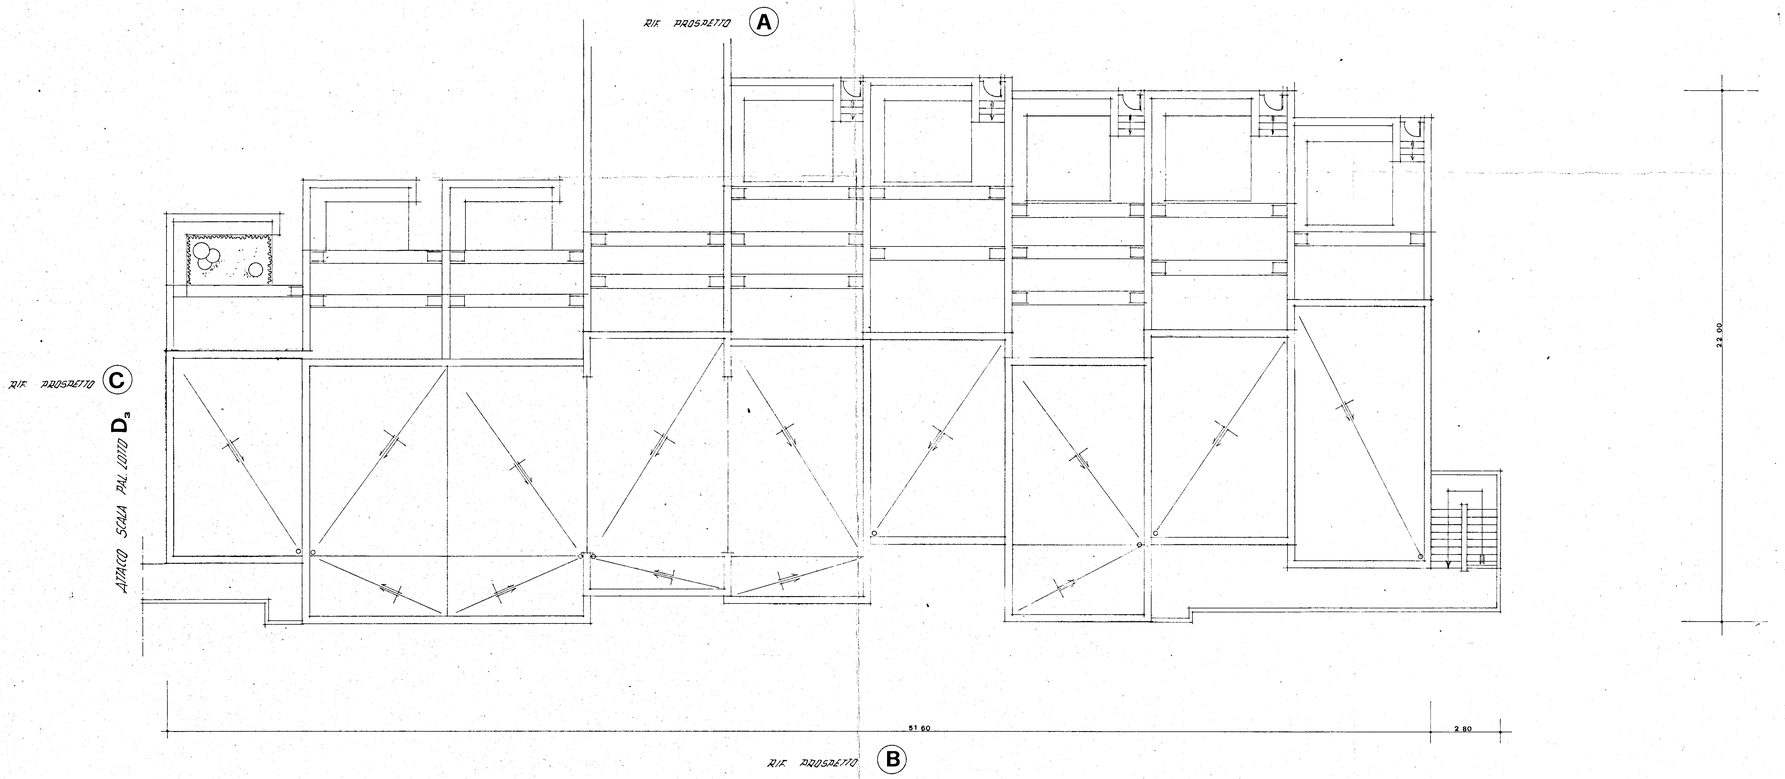
TAV. 6