


CASE PER LAVORATORI IN BRINDISI - CEP - 4^o LOTTO - CANTIERE 12658

Scale 1:100

PALAZZINA n° 1 - pianta scavo e calcestr. fondazioni -

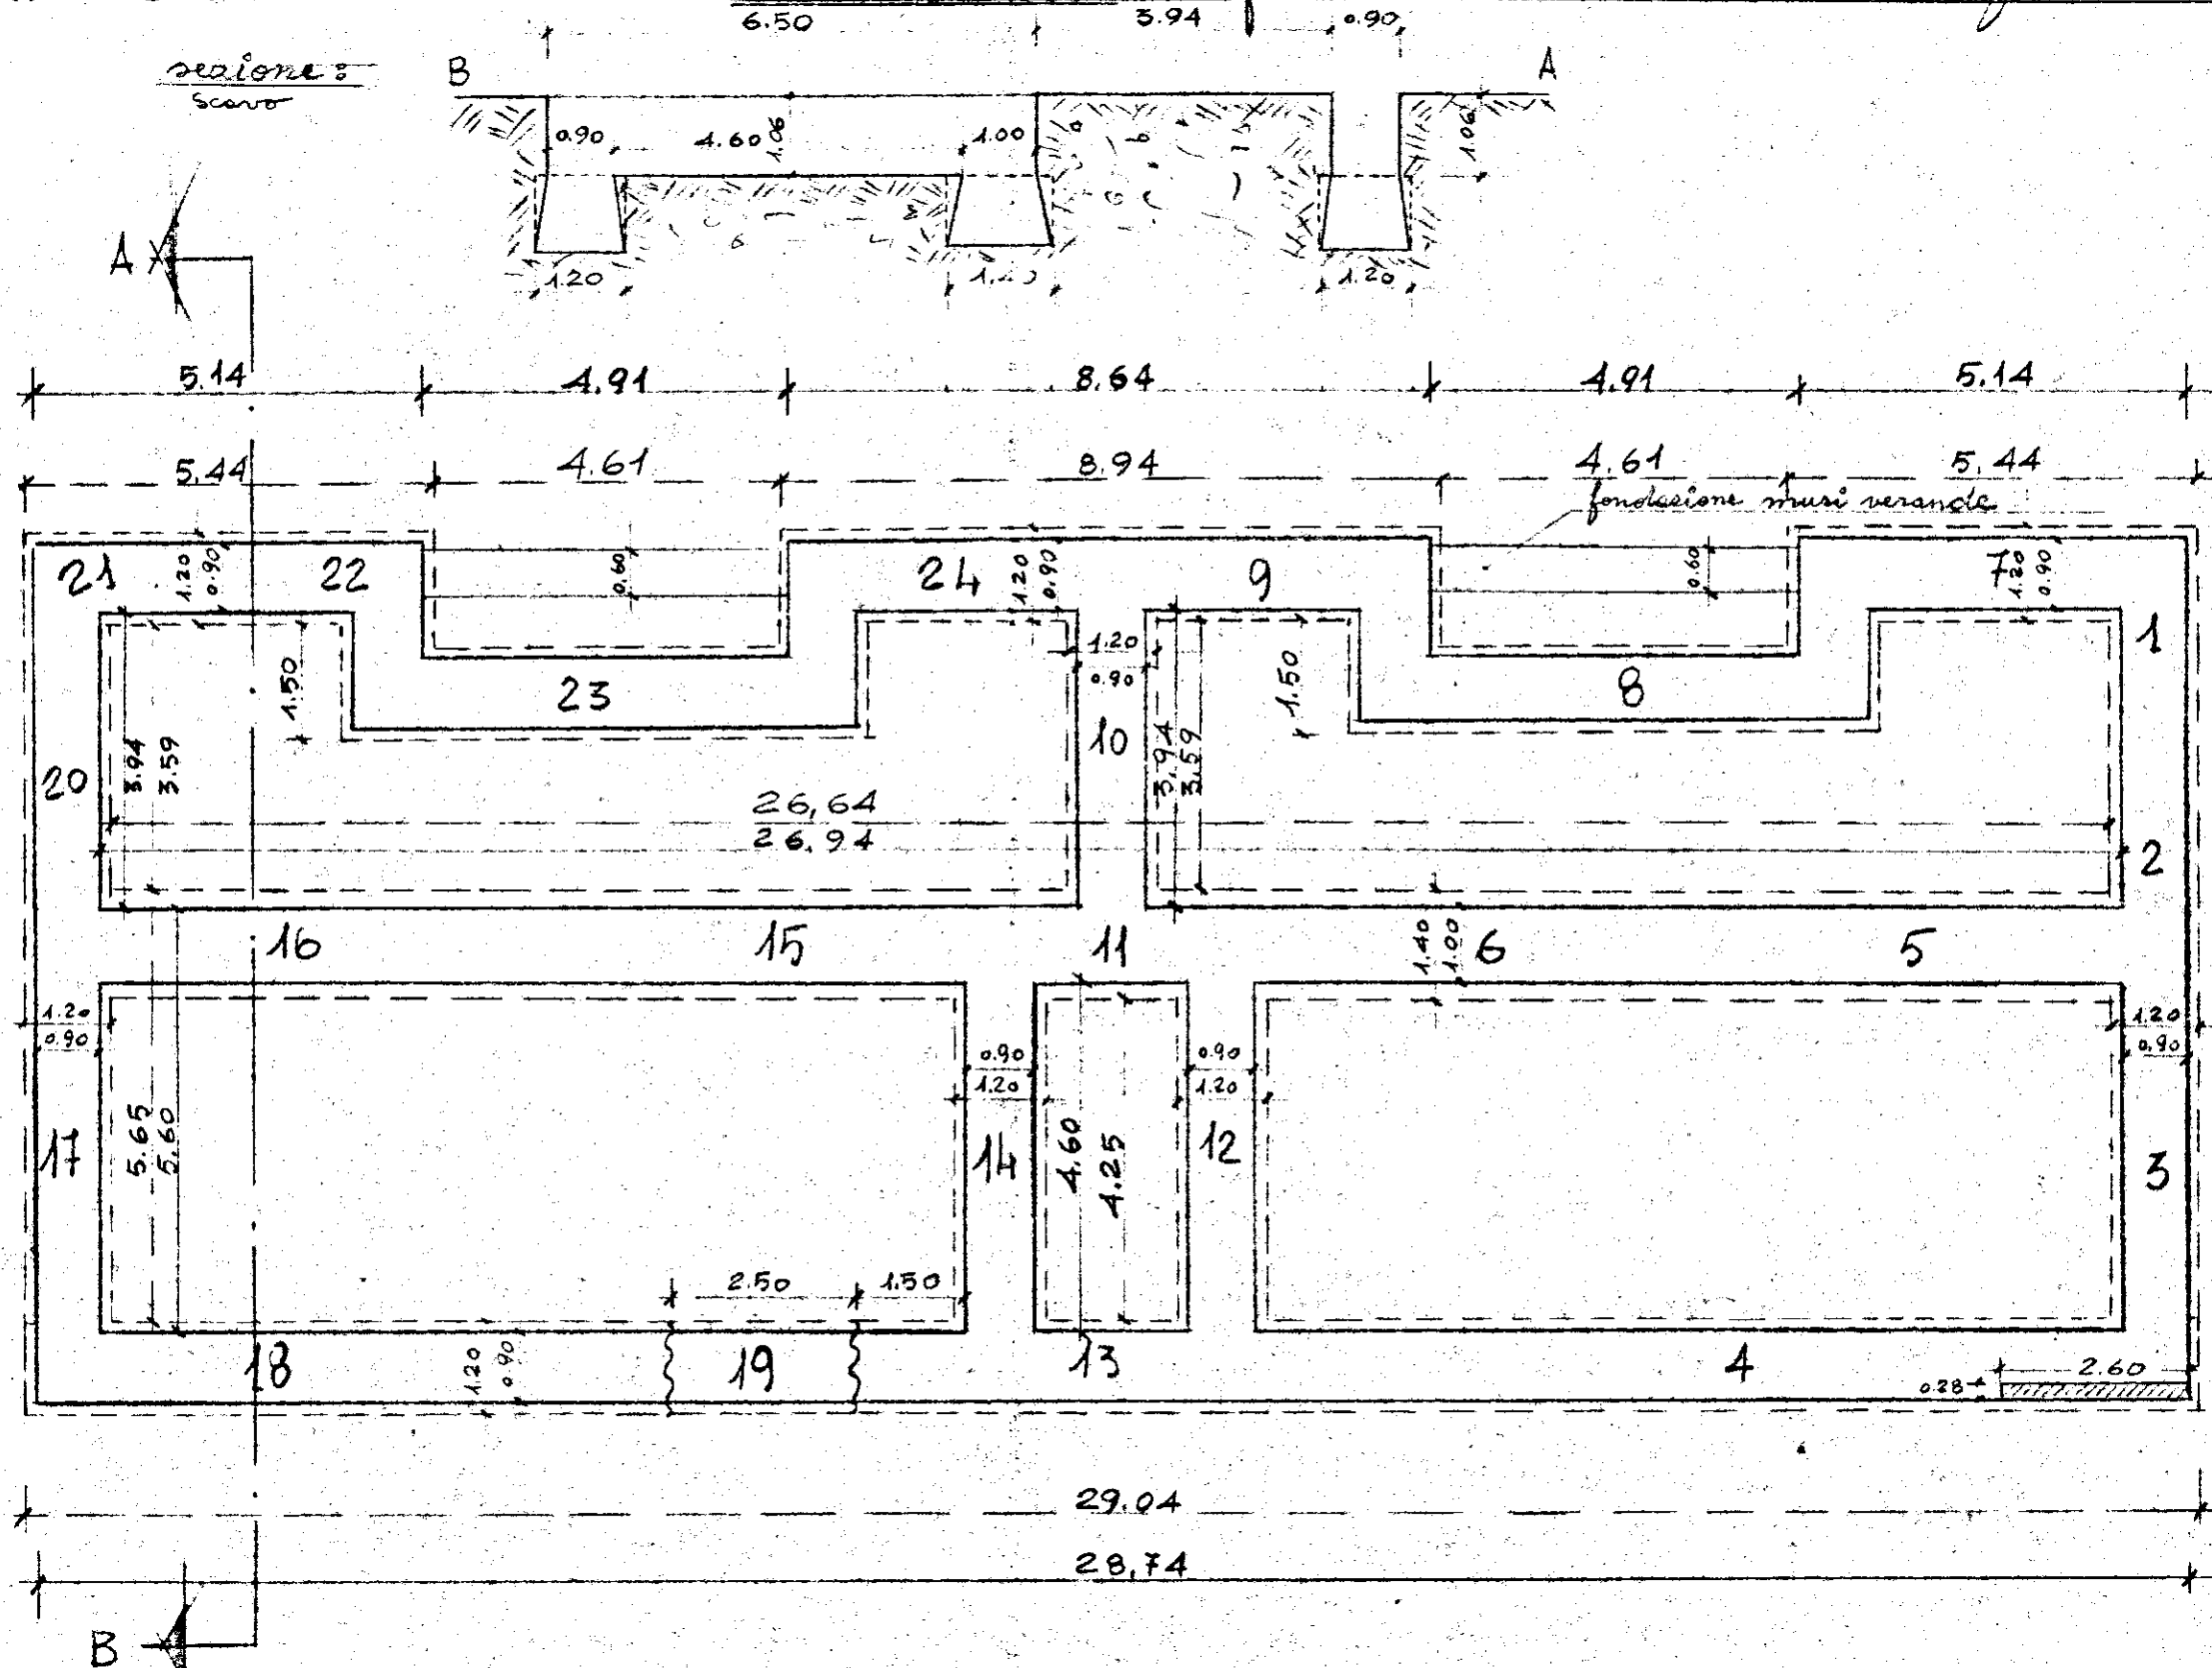

serie e da Kg. 200:

