

IL SINDACO
(Avv. Vittorino Bruno)


COMMISSIONE EDILIZIA
BRINDISI
28 APR. 1961
PARERE FAVOREVOLE

L'INGEGNERE CAPO
(Dott. Valerio Valentini)



PROP. PILIEGO

PROP. VELARDI

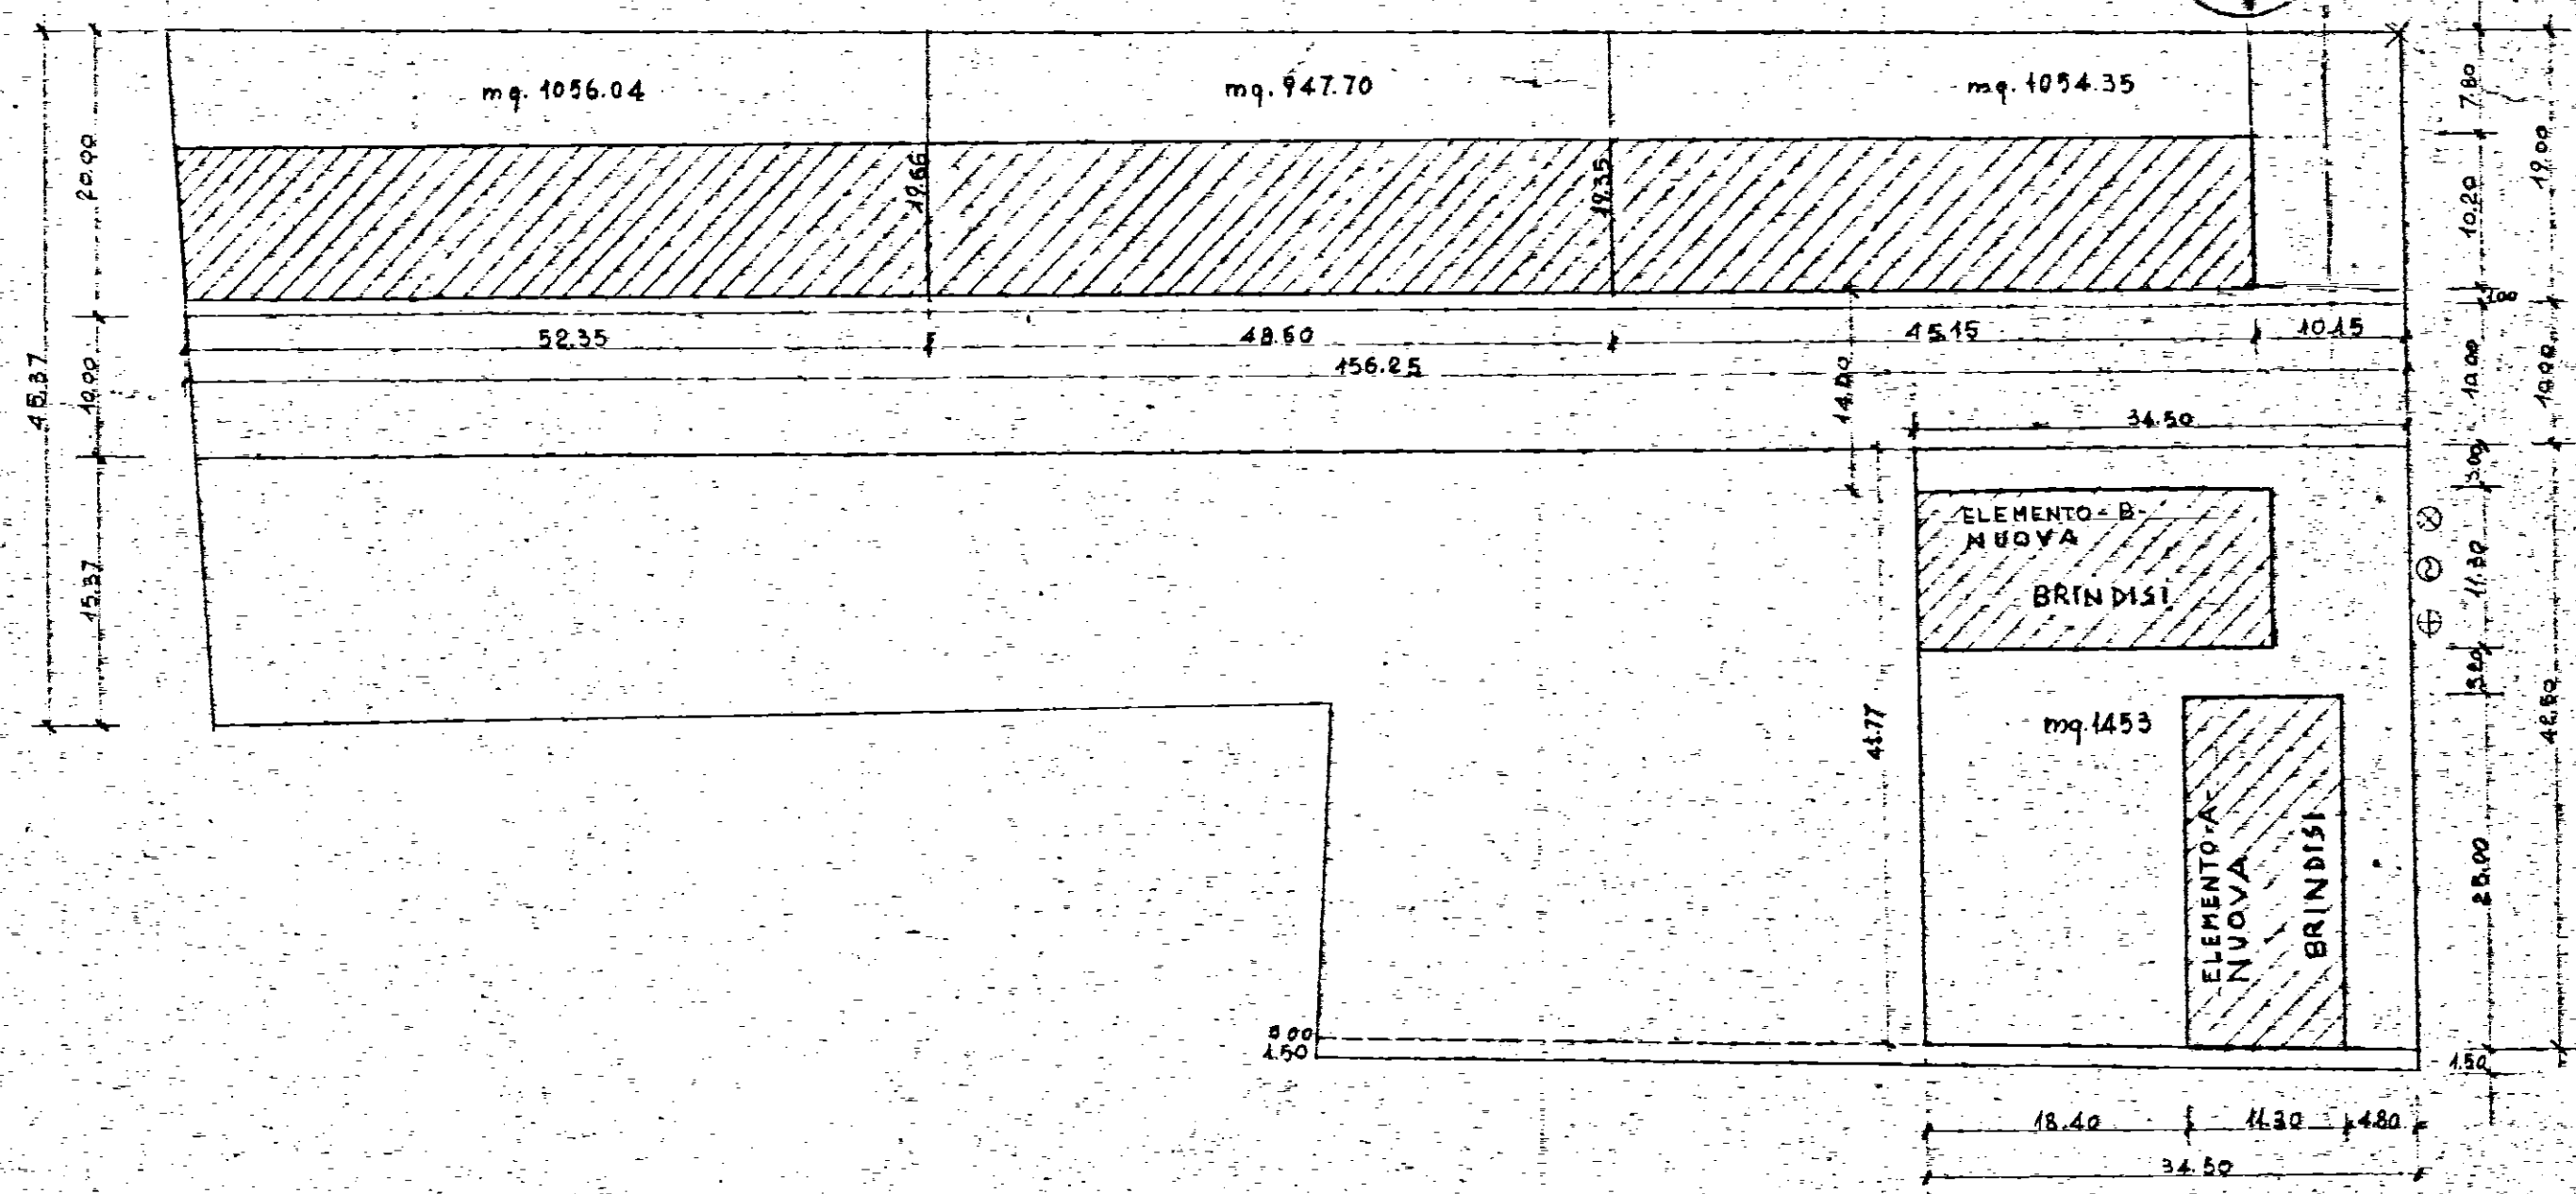

VIA TORRISANI

PROP. BALSAMO

SCALA 1:500