istituto autonomo case popolari
— brindisi —

legge 11-3-1988 n°67 biennio 1988/89
programma intervento n. 007/137/1
codice 74/007/0067/0/137/1

tav. **3**

progetto per la costruzione di alloggi popolari in FASANO
lotto 1-2-3 2° piano di zona 1ST
VIA GRAVINELLI

ufficio progettazione I.A.C.P. brindisi

ALLOGGI N. 8 DA MQ 45
N. 12 95

scala 1:50

PIANTE — IMPIANTO ELETTRICO

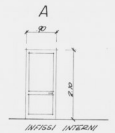

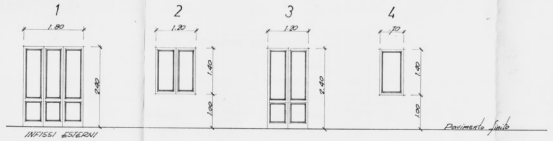

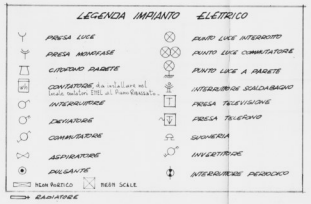

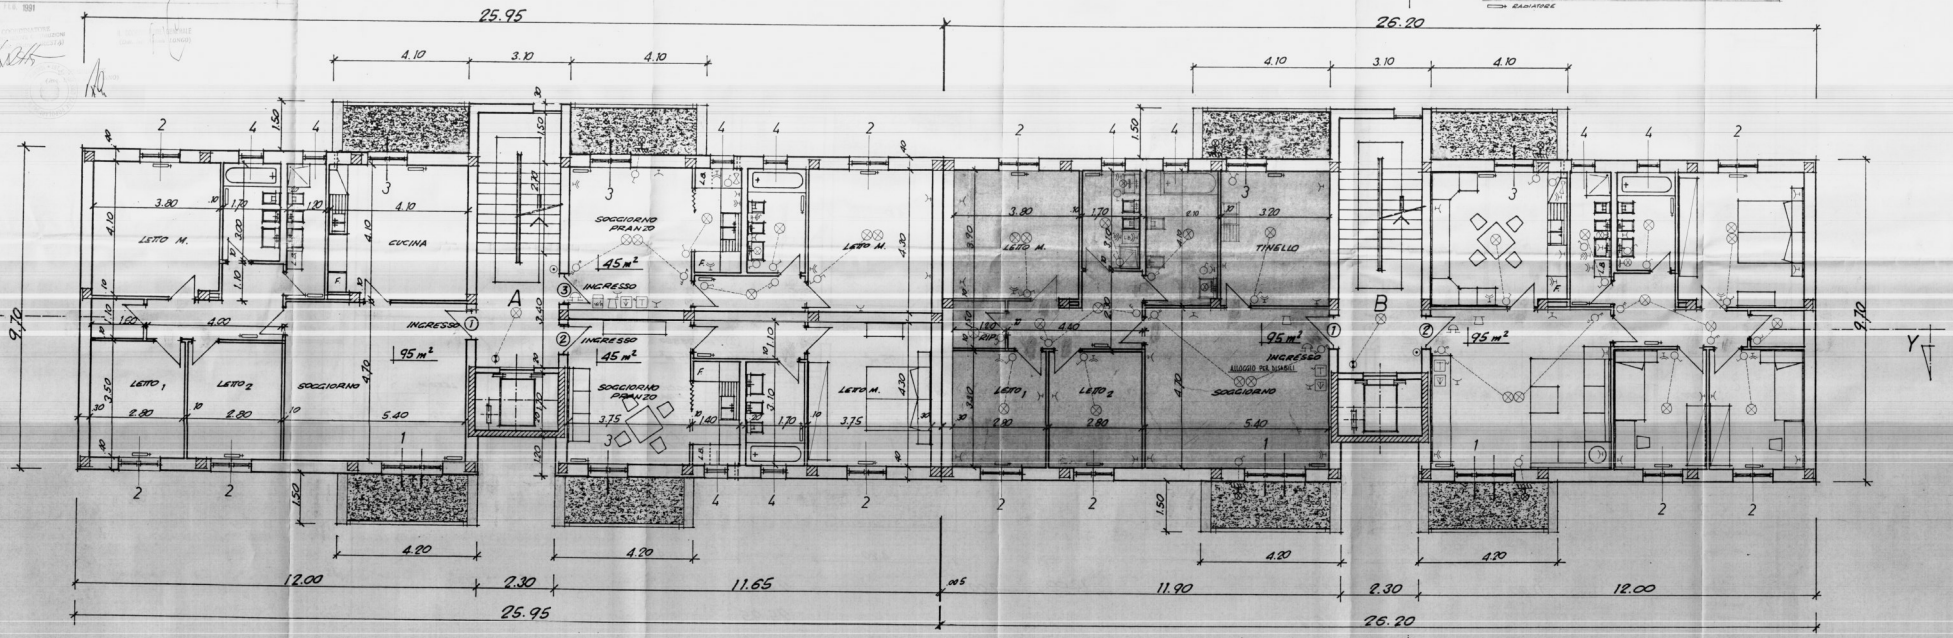

PIANTA PIANO PRIMO