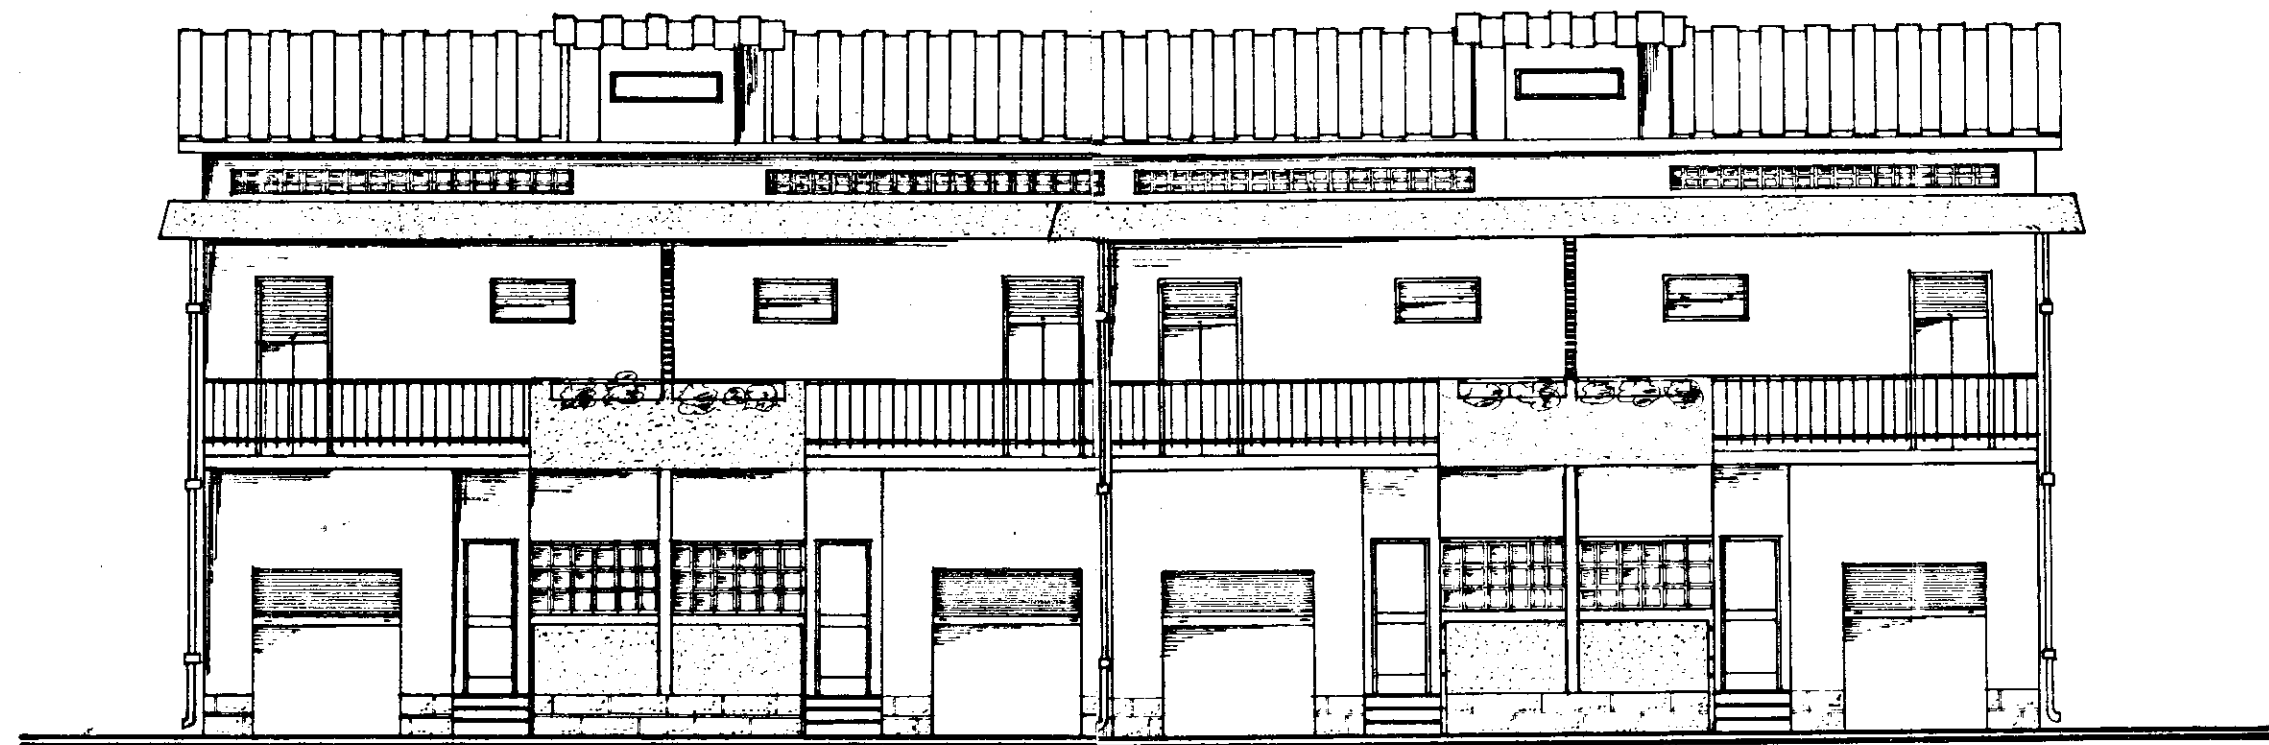


**ISTITUTO AUTONOMO CASE POPOLARI
PER LA PROVINCIA DI BRINDISI**


CONSTRUZIONE DI 14 ABITAZIONI PER
LAVORATORI AGRICOLI DIPENDENTI
IN TORRE S.^{NA}

PROSPETTI

PROGETTO ANTIGIOIE

~~1060-110-105-108-1~~

~~FIANCO~~

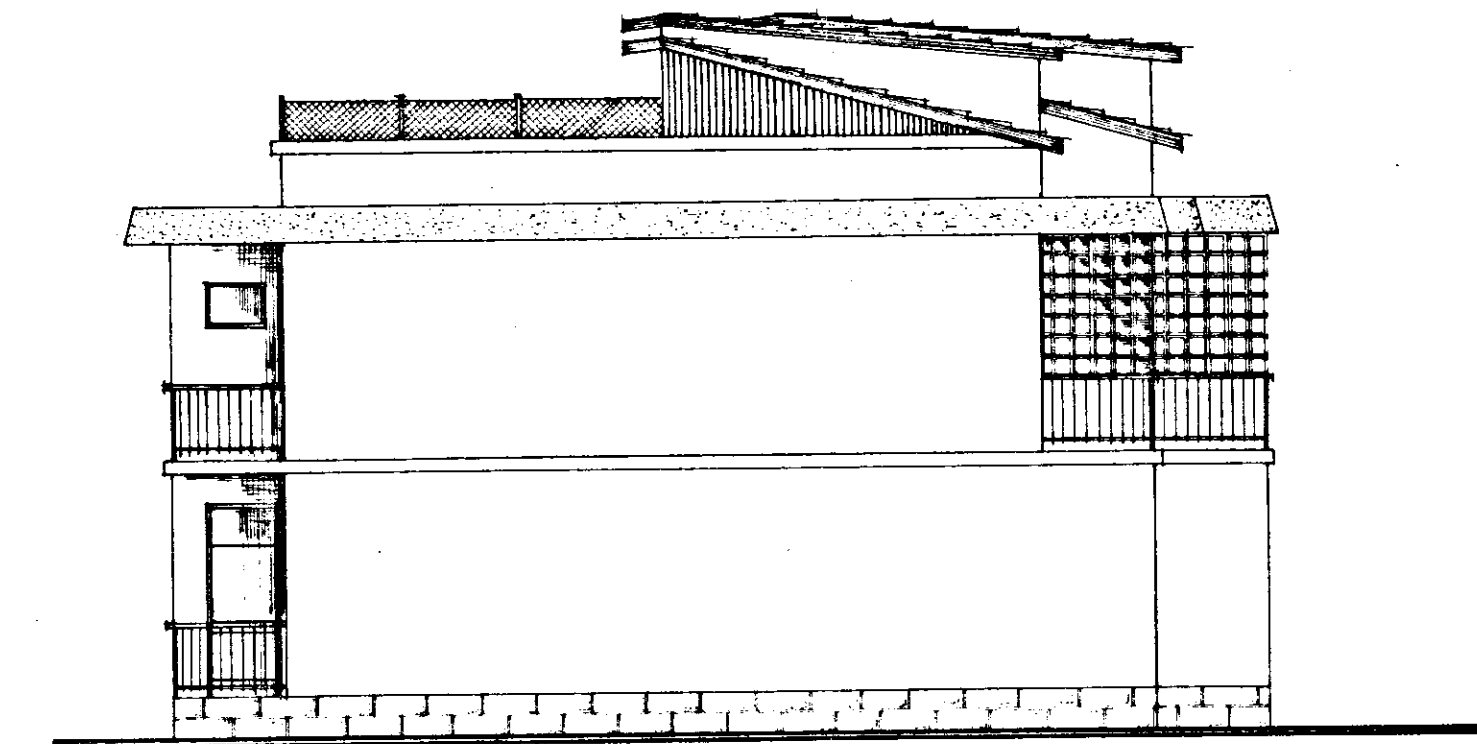

SEZIONE A-A

