Istituto Autonomo Case Popolari per la Provincia di Brindisi

Progetto case popolari in Brindisi alla via Ennio

Scala 1:100

12° Lotto

1/C

Prospetto su via Ennio

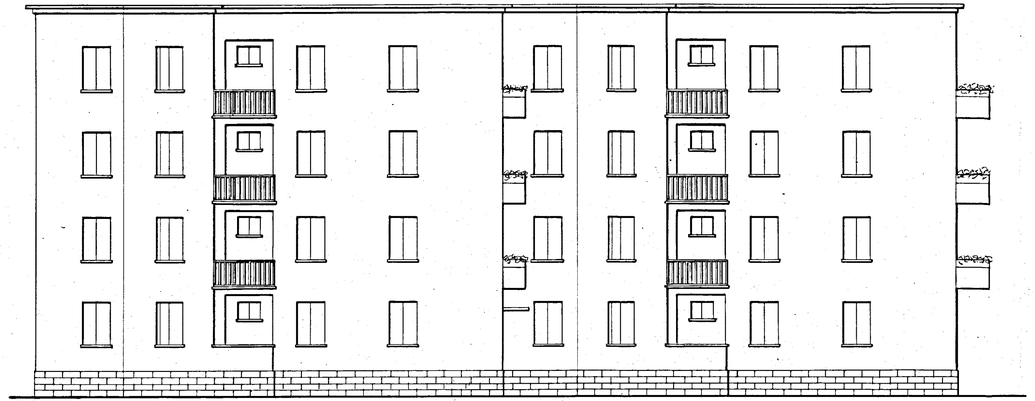

Prospetto sul cortile

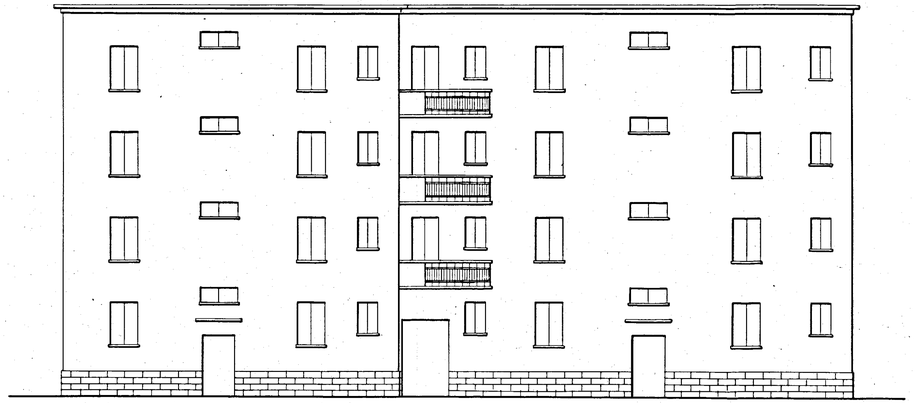
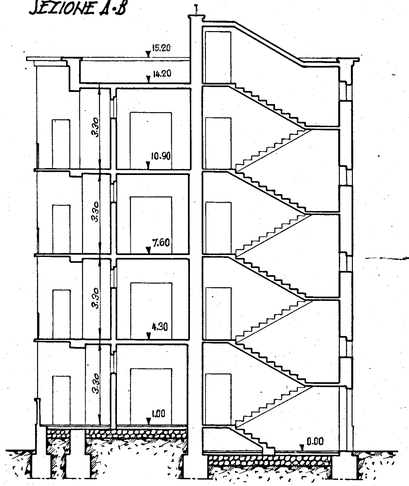
Sezione A-B