CASE PER LAVOR. AGRICOLI IN CAROVIGNO

PAL. G - PIANTA FONDAZIONI

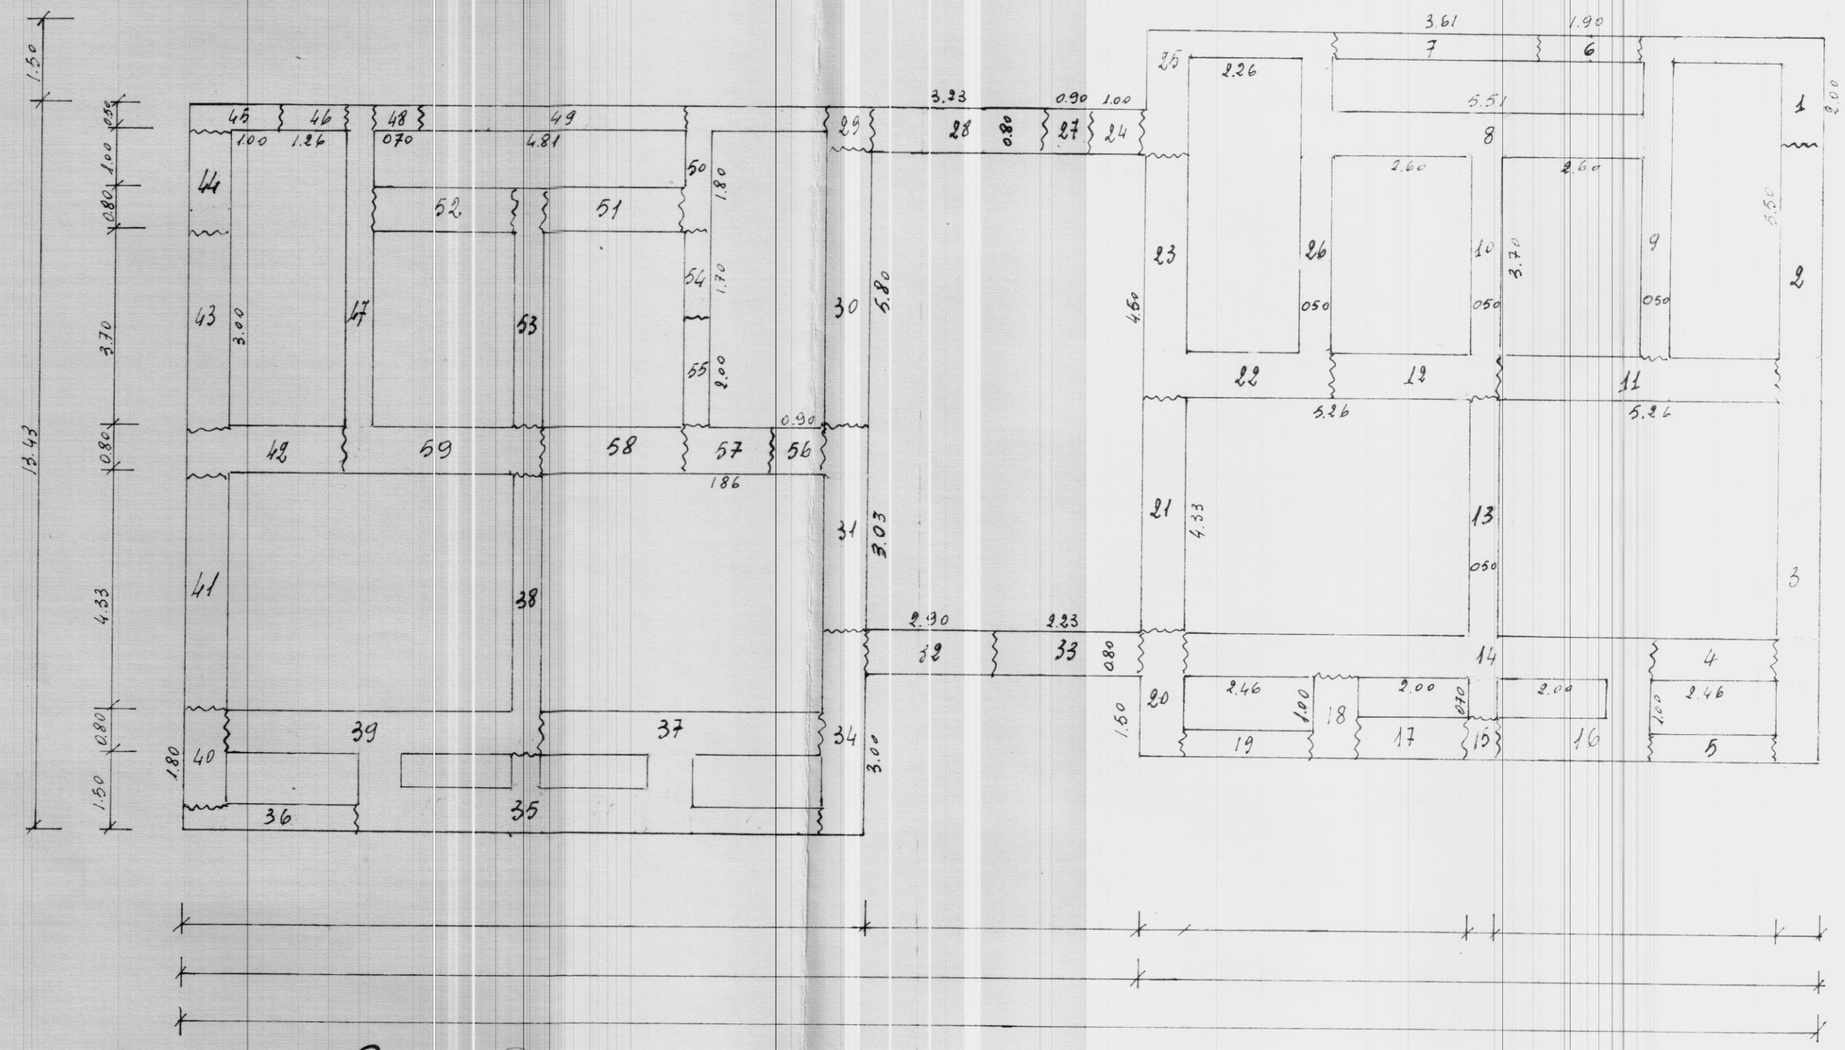

Pietro Pantaleo

SCALA 1:100