L'IMPRESA

-PALAZZINA GRANDE-

-ISTITUTO AUTONOMO CASE POPOLARI-
BRINDISI

LEGGE 30-12-1960 n° 1676

COSTRUZIONE DI n° 19 ALLOGGI PER
AGRICOLTORI IN LATIANO (BR)

-ARMATURA TRAVI DI FONDAZIONE-

SCALA 1:50 — 12-V-1969

REDATTO: DOTT. ING. UGO LONOCE-BRINDISI

N.B.: USARE FERRO Aq.42-50 CEMENTO "750"

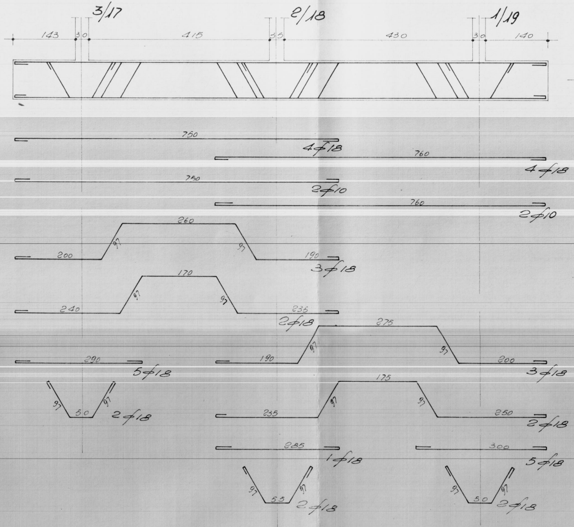
3/17
2/18
1/19
143
30
415
35
430
30
140
750
4ϕ18
760
4ϕ18
750
2ϕ10
760
2ϕ10
260
97
97
200
190
3ϕ18
170
97
97
240
235
2ϕ18
275
97
97
190
200
3ϕ18
290
5ϕ18
97
50
97
2ϕ18
175
97
97
235
250
2ϕ18
285
1ϕ18
300
5ϕ18
97
55
97
2ϕ18
97
50
97
2ϕ18

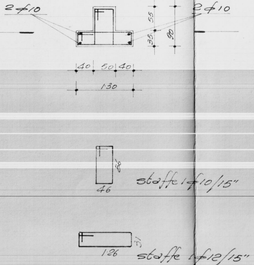
2φ10
2φ10
55
35
90
40 50 40
130
86
46
staffe 1φ10/15"
31
126
staffe 1φ12/15"

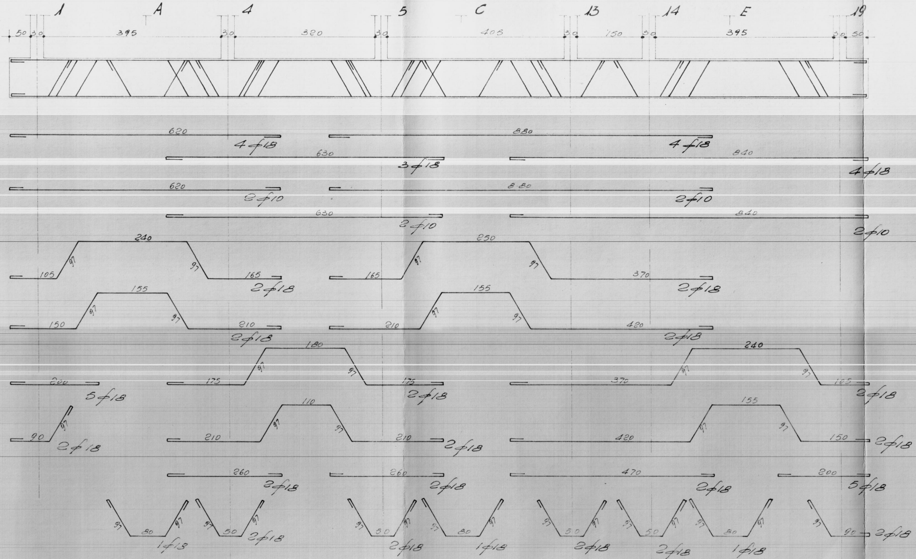
1
A
4
5
C
13
14
E
19
50 30 395 30 320 30 405 30 150 30 395 30 50
620
4φ18
880
4φ18
630
3φ18
840
4φ18
620
2φ10
880
2φ10
630
2φ10
840
2φ10
105 97 240 97 165
2φ18
165 97 250 97 370
2φ18
150 97 155 97 210
2φ18
210 97 155 97 420
2φ18
200
5φ18
175 97 180 97 175
2φ18
370 97 240 97 105
2φ18
90 97
2φ18
210 97 110 97 210
2φ18
420 97 155 97 150
2φ18
260
2φ18
260
2φ18
470
2φ18
200
5φ18
97 80 97
1φ13
97 50 97
2φ18
97 50 97
2φ18
97 80 97
1φ18
97 50 97
2φ18
97 50 97
2φ18
97 80 97
1φ18
97 90
2φ18

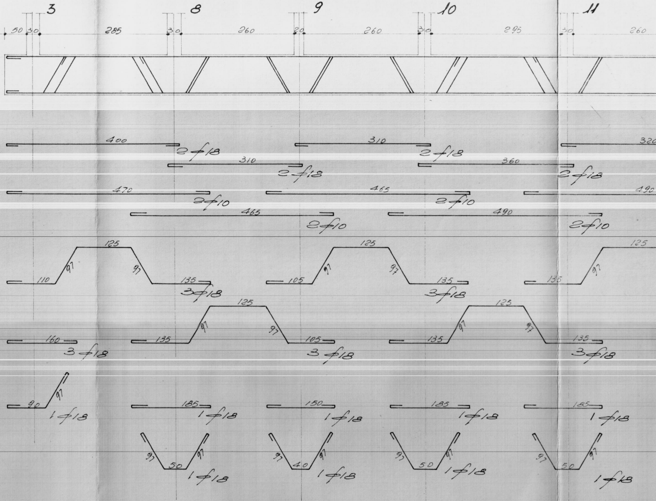
3
8
9
10
11
50
30
285
30
260
20
260
30
295
30
260
400
2∅18
310
2∅18
310
2∅18
360
2∅18
320
470
2∅10
465
2∅10
465
2∅10
490
2∅10
490
125
110
97
97
135
3∅18
125
105
97
97
135
3∅18
125
135
97
160
3∅18
125
135
97
97
105
3∅18
125
135
97
97
135
3∅18
90
97
1∅18
185
1∅18
150
1∅18
185
1∅18
185
1∅18
97
50
97
1∅18
97
40
97
1∅18
97
50
97
1∅18
97
50
97
1∅18

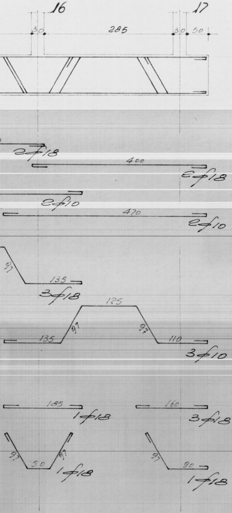
16
17
30
285
30
50
2φ18
400
2φ18
2φ10
470
2φ10
97
135
3φ18
125
97
97
135
110
3φ10
185
1φ18
160
3φ18
97
50
97
1φ18
97
90
1φ18

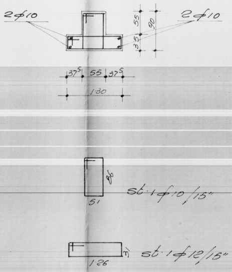
2φ10
2φ10
55
90
35
37⁵
55
37⁵
130
86
51
st·1φ10/15"
31
126
st·1φ12/15"

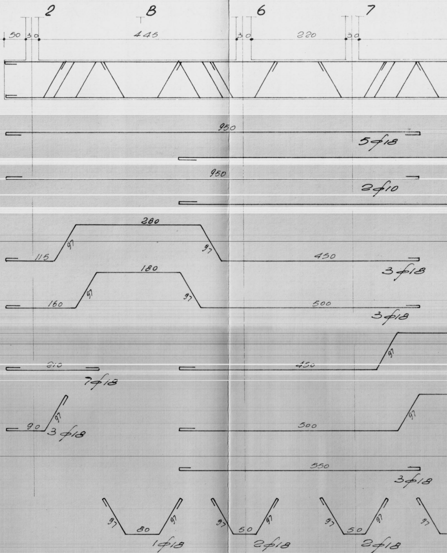
2
8
6
7
50
30
445
30
220
30
950
5φ18
950
2φ10
280
115
97
97
450
3φ18
180
160
97
97
500
3φ18
97
210
7φ18
450
90
97
3φ18
97
500
550
3φ18
97
80
97
1φ18
97
50
97
2φ18
97
50
97
2φ18
97

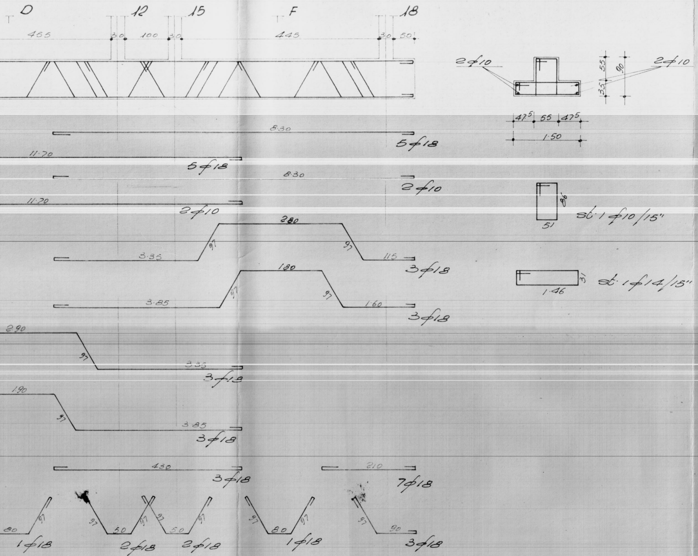
D
12
15
F
18
455
30
100
30
445
30
50
2ϕ10
55
90
35
2ϕ10
47⁵
55
47⁵
1.50
8.30
5ϕ18
11.70
5ϕ18
8.30
2ϕ10
11.70
2ϕ10
96
51
st.1ϕ10/15"
280
97
3.35
97
115
3ϕ18
180
97
3.85
97
1.60
3ϕ18
1.46
31
st.1ϕ14/15"
2.90
97
3.35
3ϕ18
190
97
3.85
3ϕ18
430
3ϕ18
210
7ϕ18
80
97
1ϕ18
97
50
97
2ϕ18
97
50
97
2ϕ18
97
80
97
1ϕ18
97
90
3ϕ18

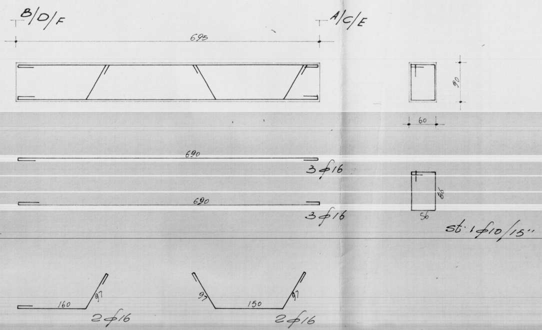
B/D/F
A/C/E
695
90
60
690
3ϕ16
690
3ϕ16
86
56
st.1ϕ10/15"
160
97
2ϕ16
97
150
97
2ϕ16