


COMUNE DI FRANCAVILLA FONTANA

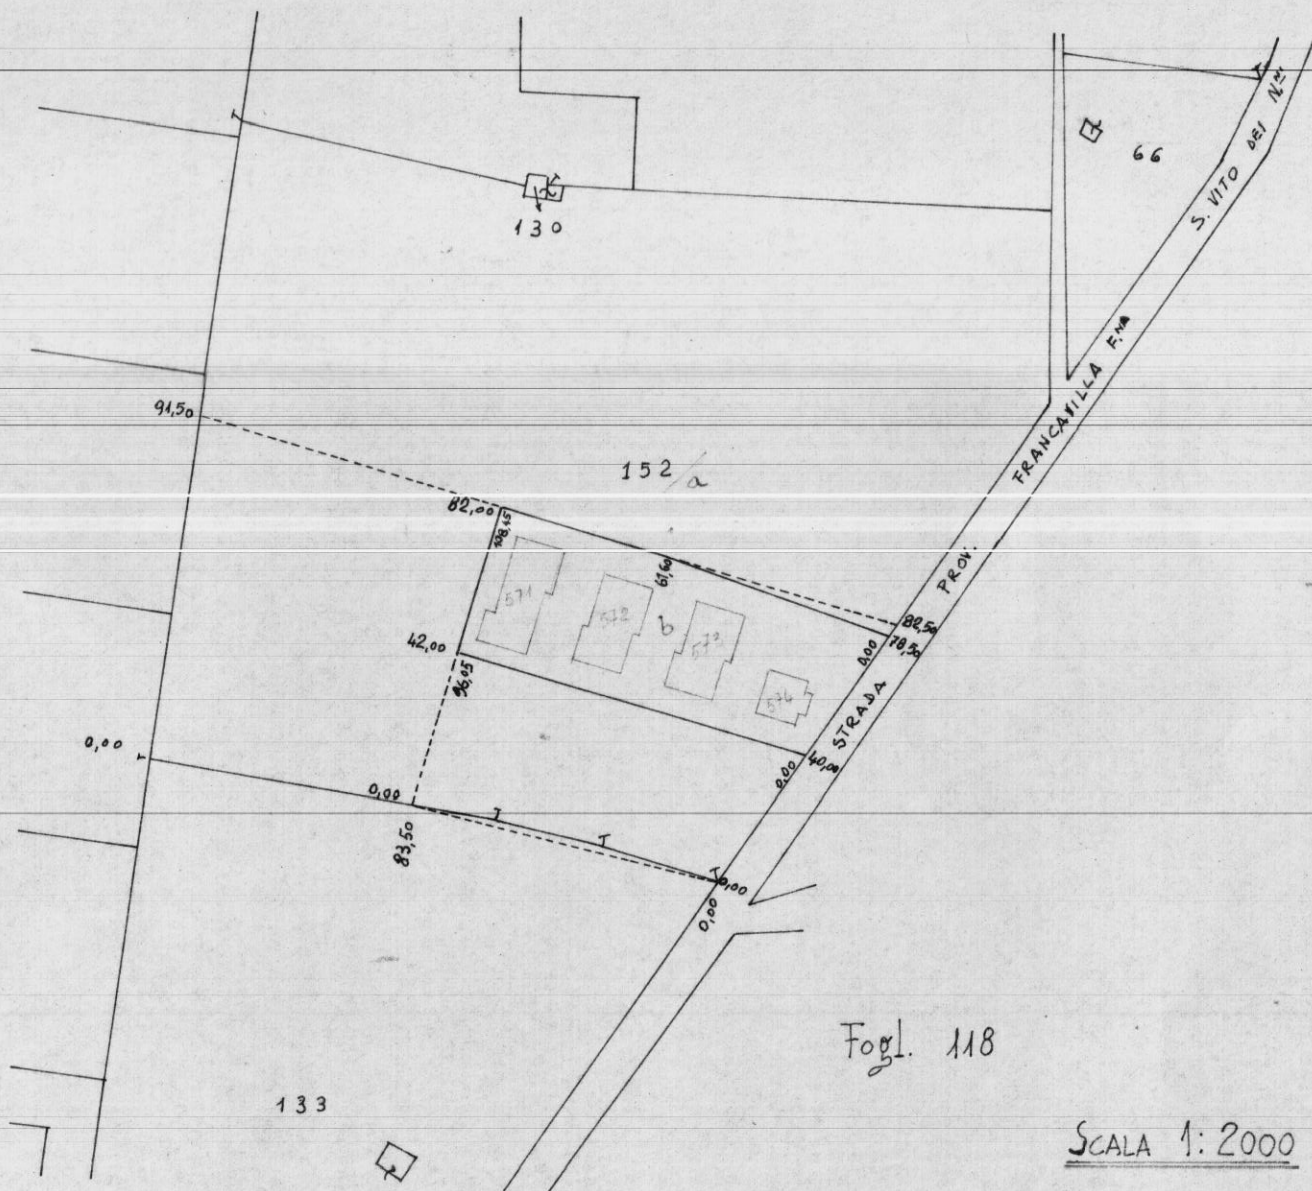

Fogl. 118

SCALA 1:2000

Il presente tipo rispecchia quella allegata all'atto Notar Lorisano n. 96800 del 12-12-1967 Registrato a Brindisi il 21-12-1967 al n. 105 Mod. I e non ancora riportato sui mappali catastali. L'estratto di mappa n. 5216 del 6-3-1972, riporta le particelle 571-572-573 e 574 leggermente deviate rispetto alla loro ubicazione reale per cui si è ritenuto riportare sul presente tipo la posizione precisa delle palazzine rispetto al suolo acquistato dal Ministero dei LL. PP. con l'atto di cui sopra.



UFFICIO TECNICO

Ing. Dr. Tano Cofano