


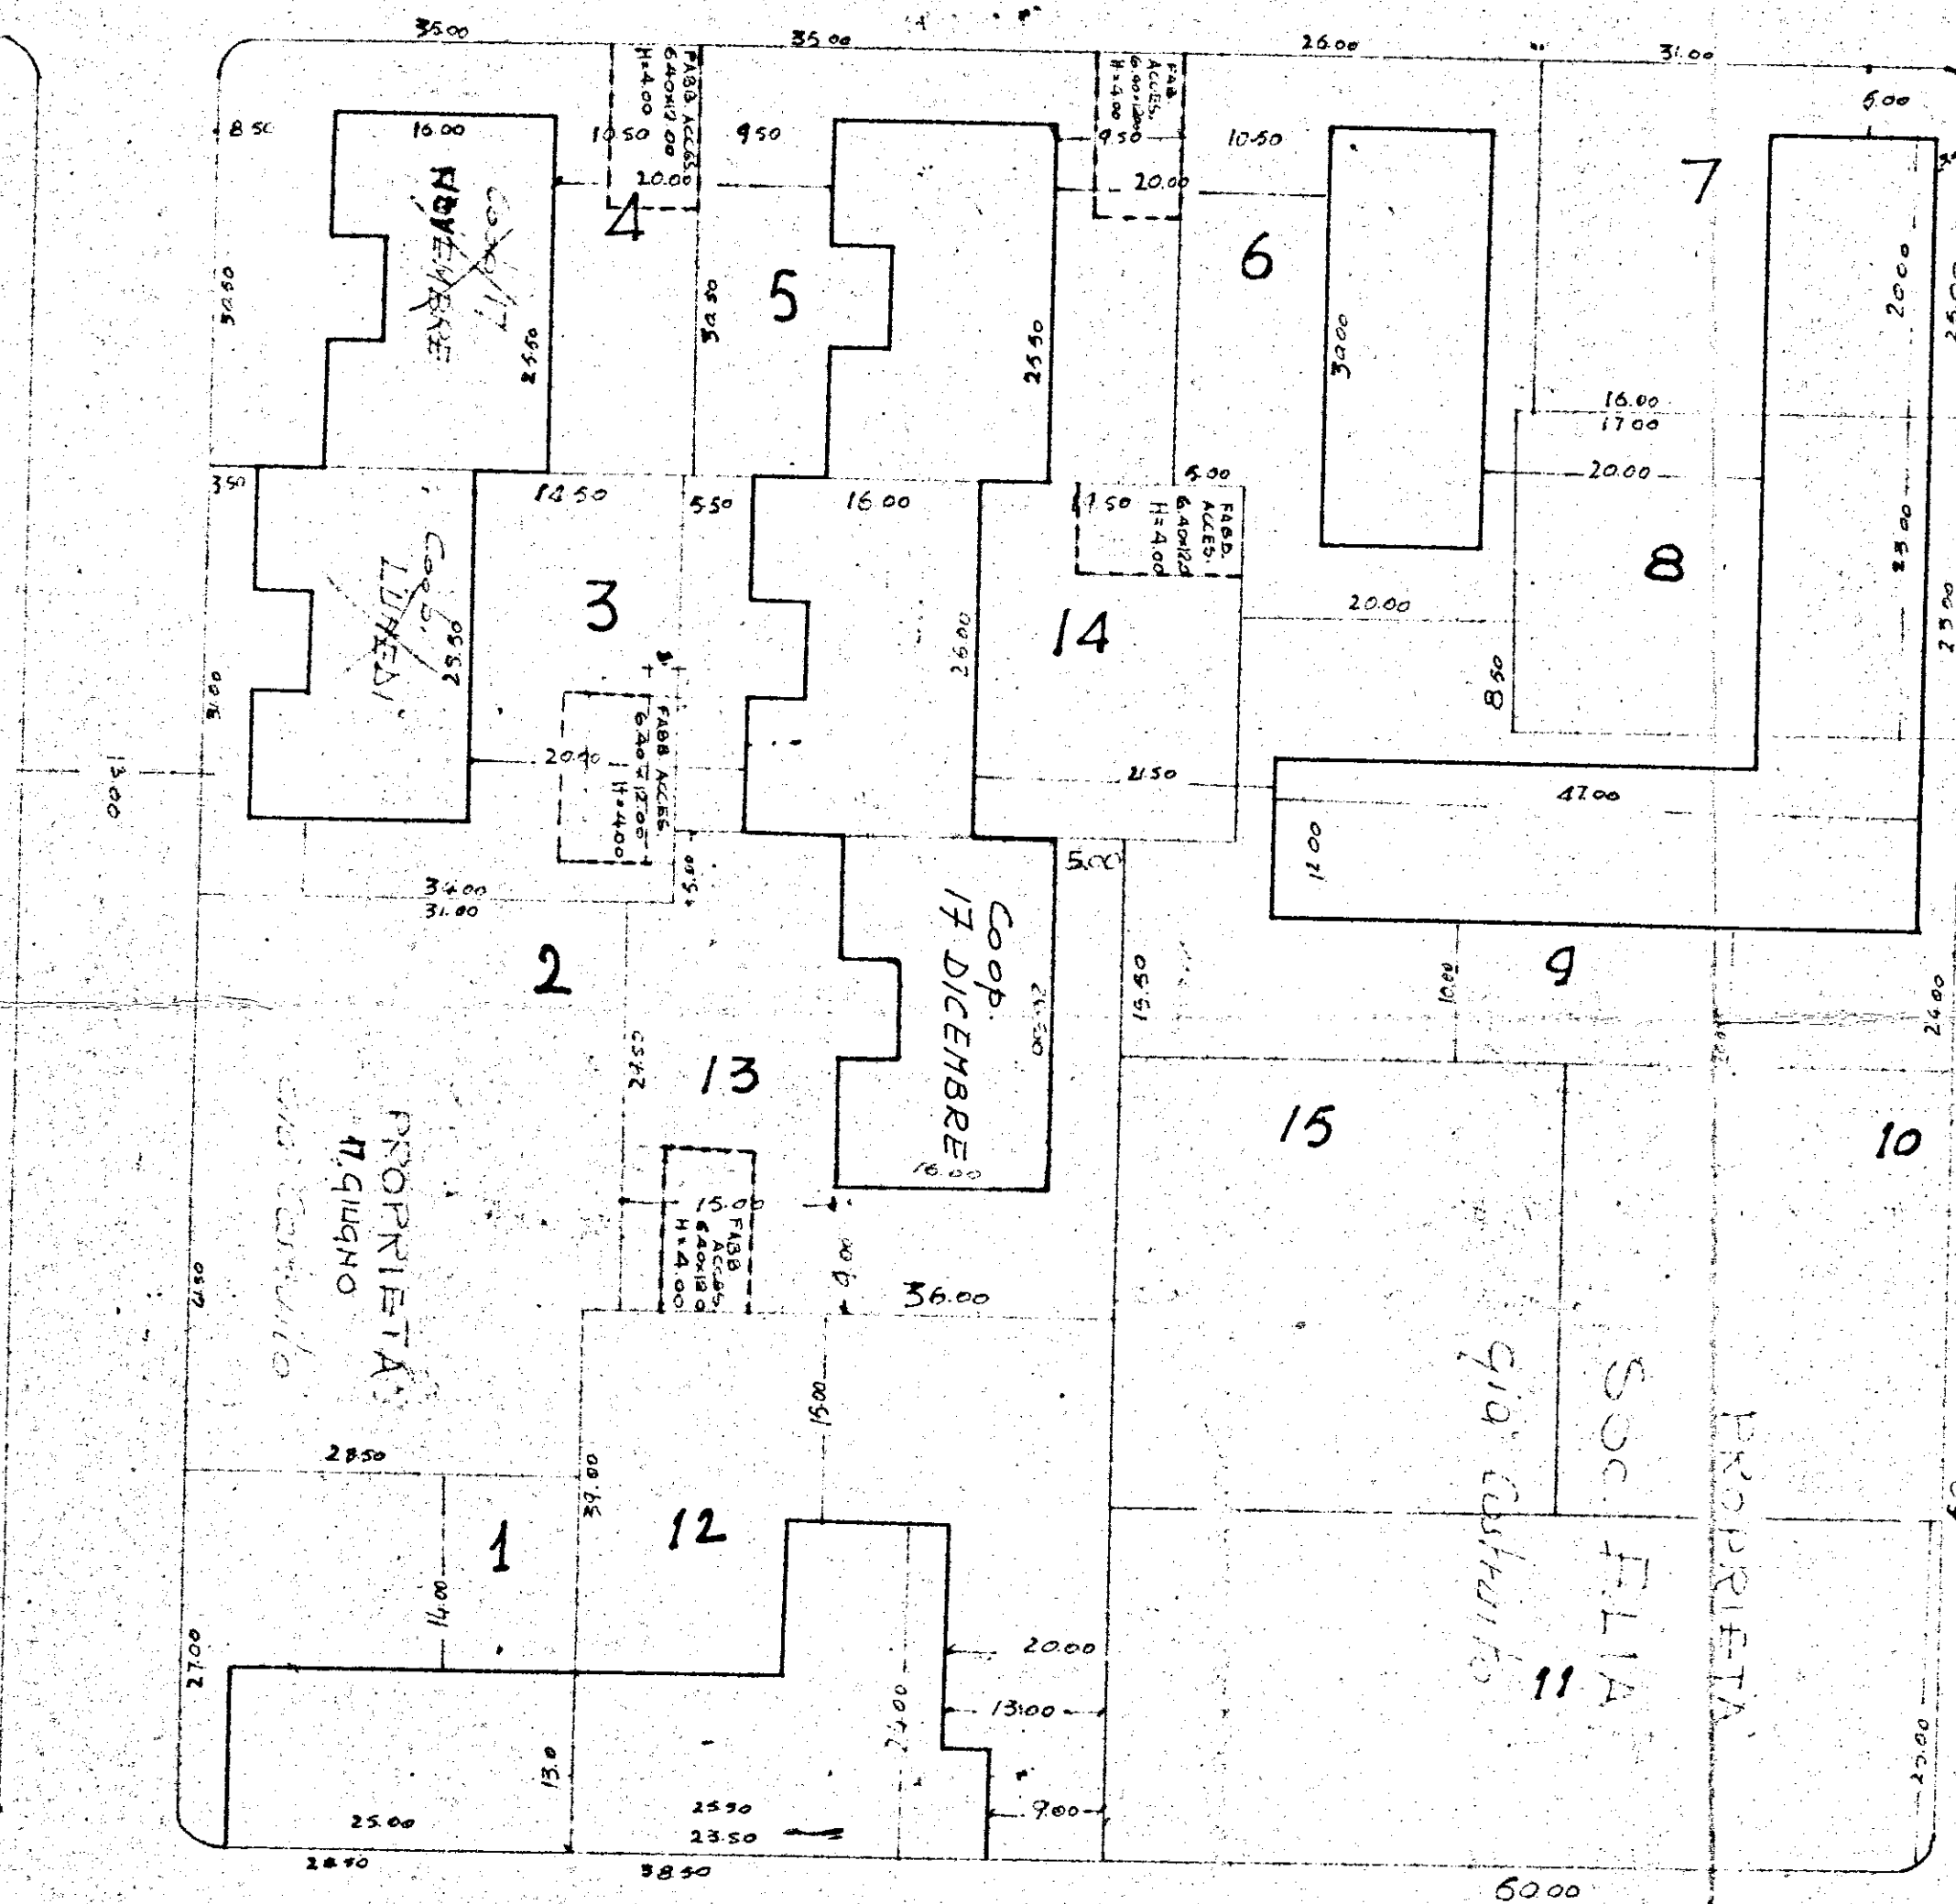

VIALE LIGURIA

Per IACP

17/11/1950

COOPERATIVA "17 DICEMBRE"	
EDILIZIA ECONOMICA POPOLARE	
PROGETTO	COSTRUZIONE
FABBRICATO SOCIALE	SCALA
BRINDISI QUARTIERE PALUNSO	1:500
PROGETTISTA: ING. A. VIGORELLI	111. n.:
1	Planimetria generale