


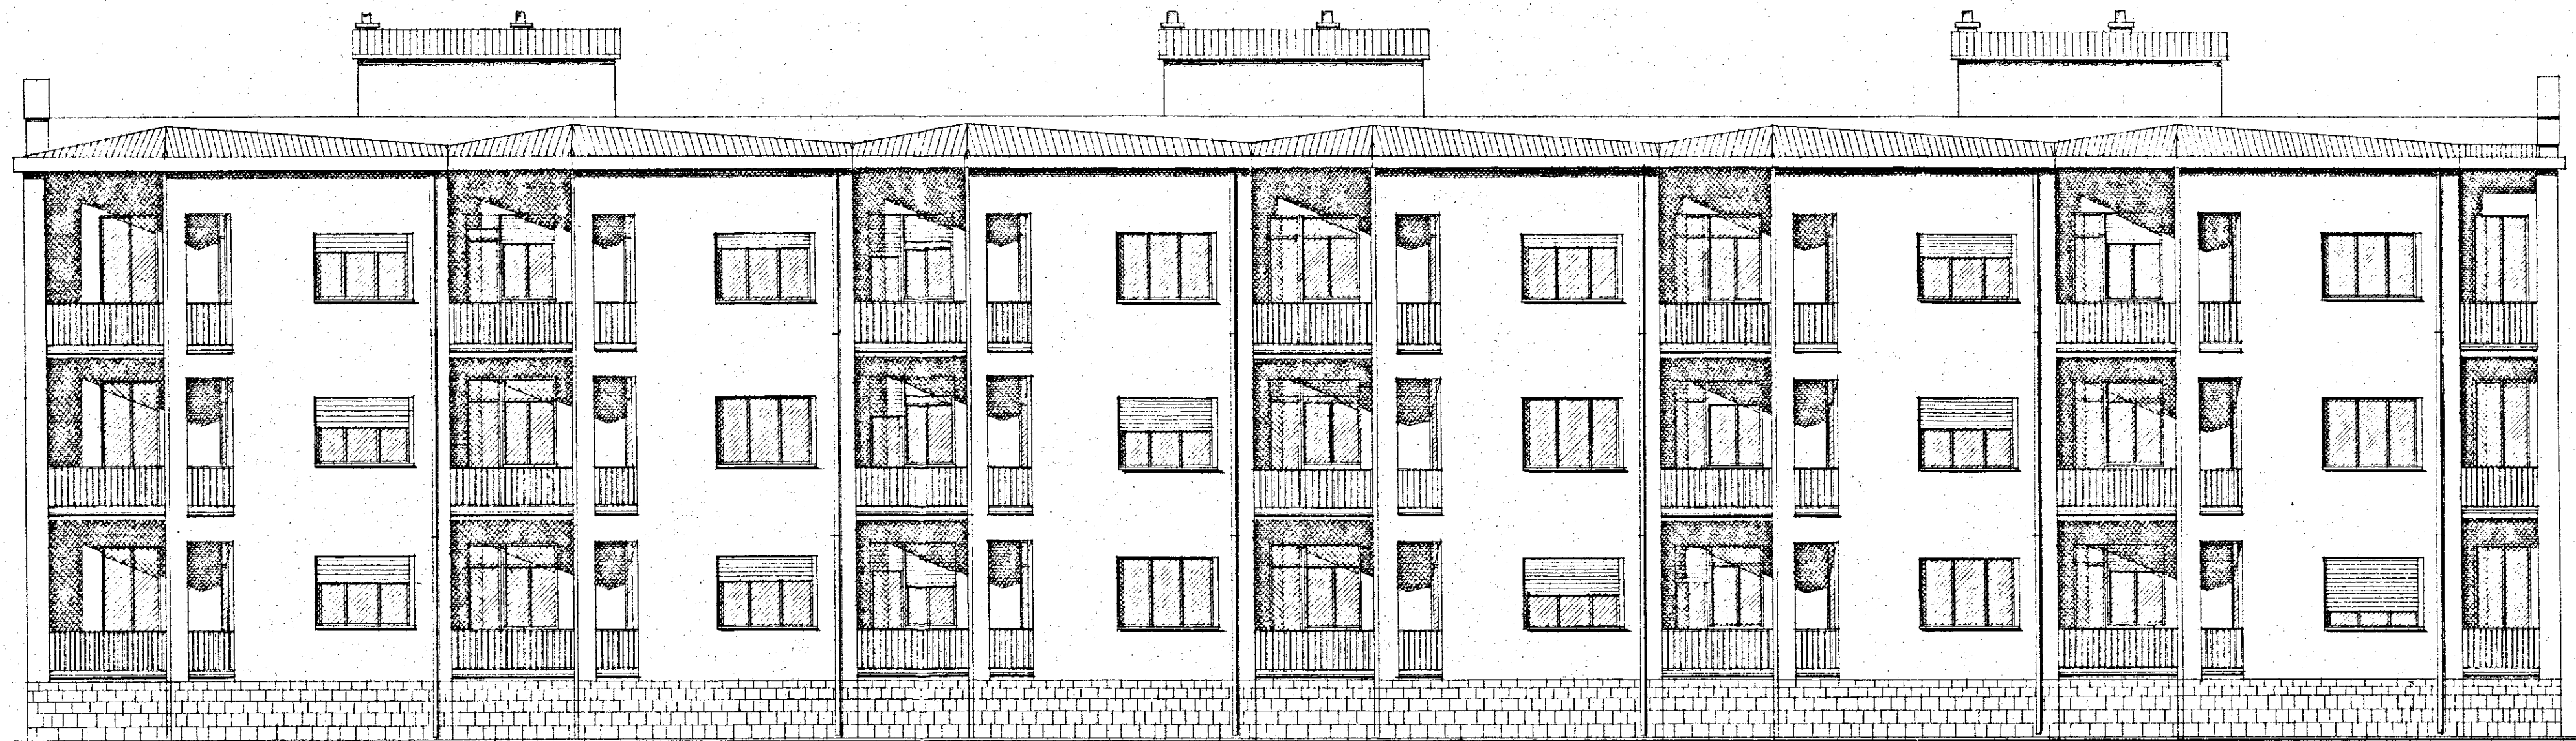

16

ISTITUTO CASE POPOLARI - BRINDISI		REG. 204
INA CASA BRINDISI	QUARTIERE COMMENDA	PAGE 3137
	PIANO ASSESTAMENTO	14 MARZO 1954
VISTA	FABBRICATO C	129
	PROSPETTO SULLA STRADA	SCALA 1:100
AUT. ARCH. GASTANO MINNUCCI - ROMA VIA DELLE FORNACE 43 - TEL. 54064		