


CASE PER LAVORATORI IN CAROVIGNO - C/17368

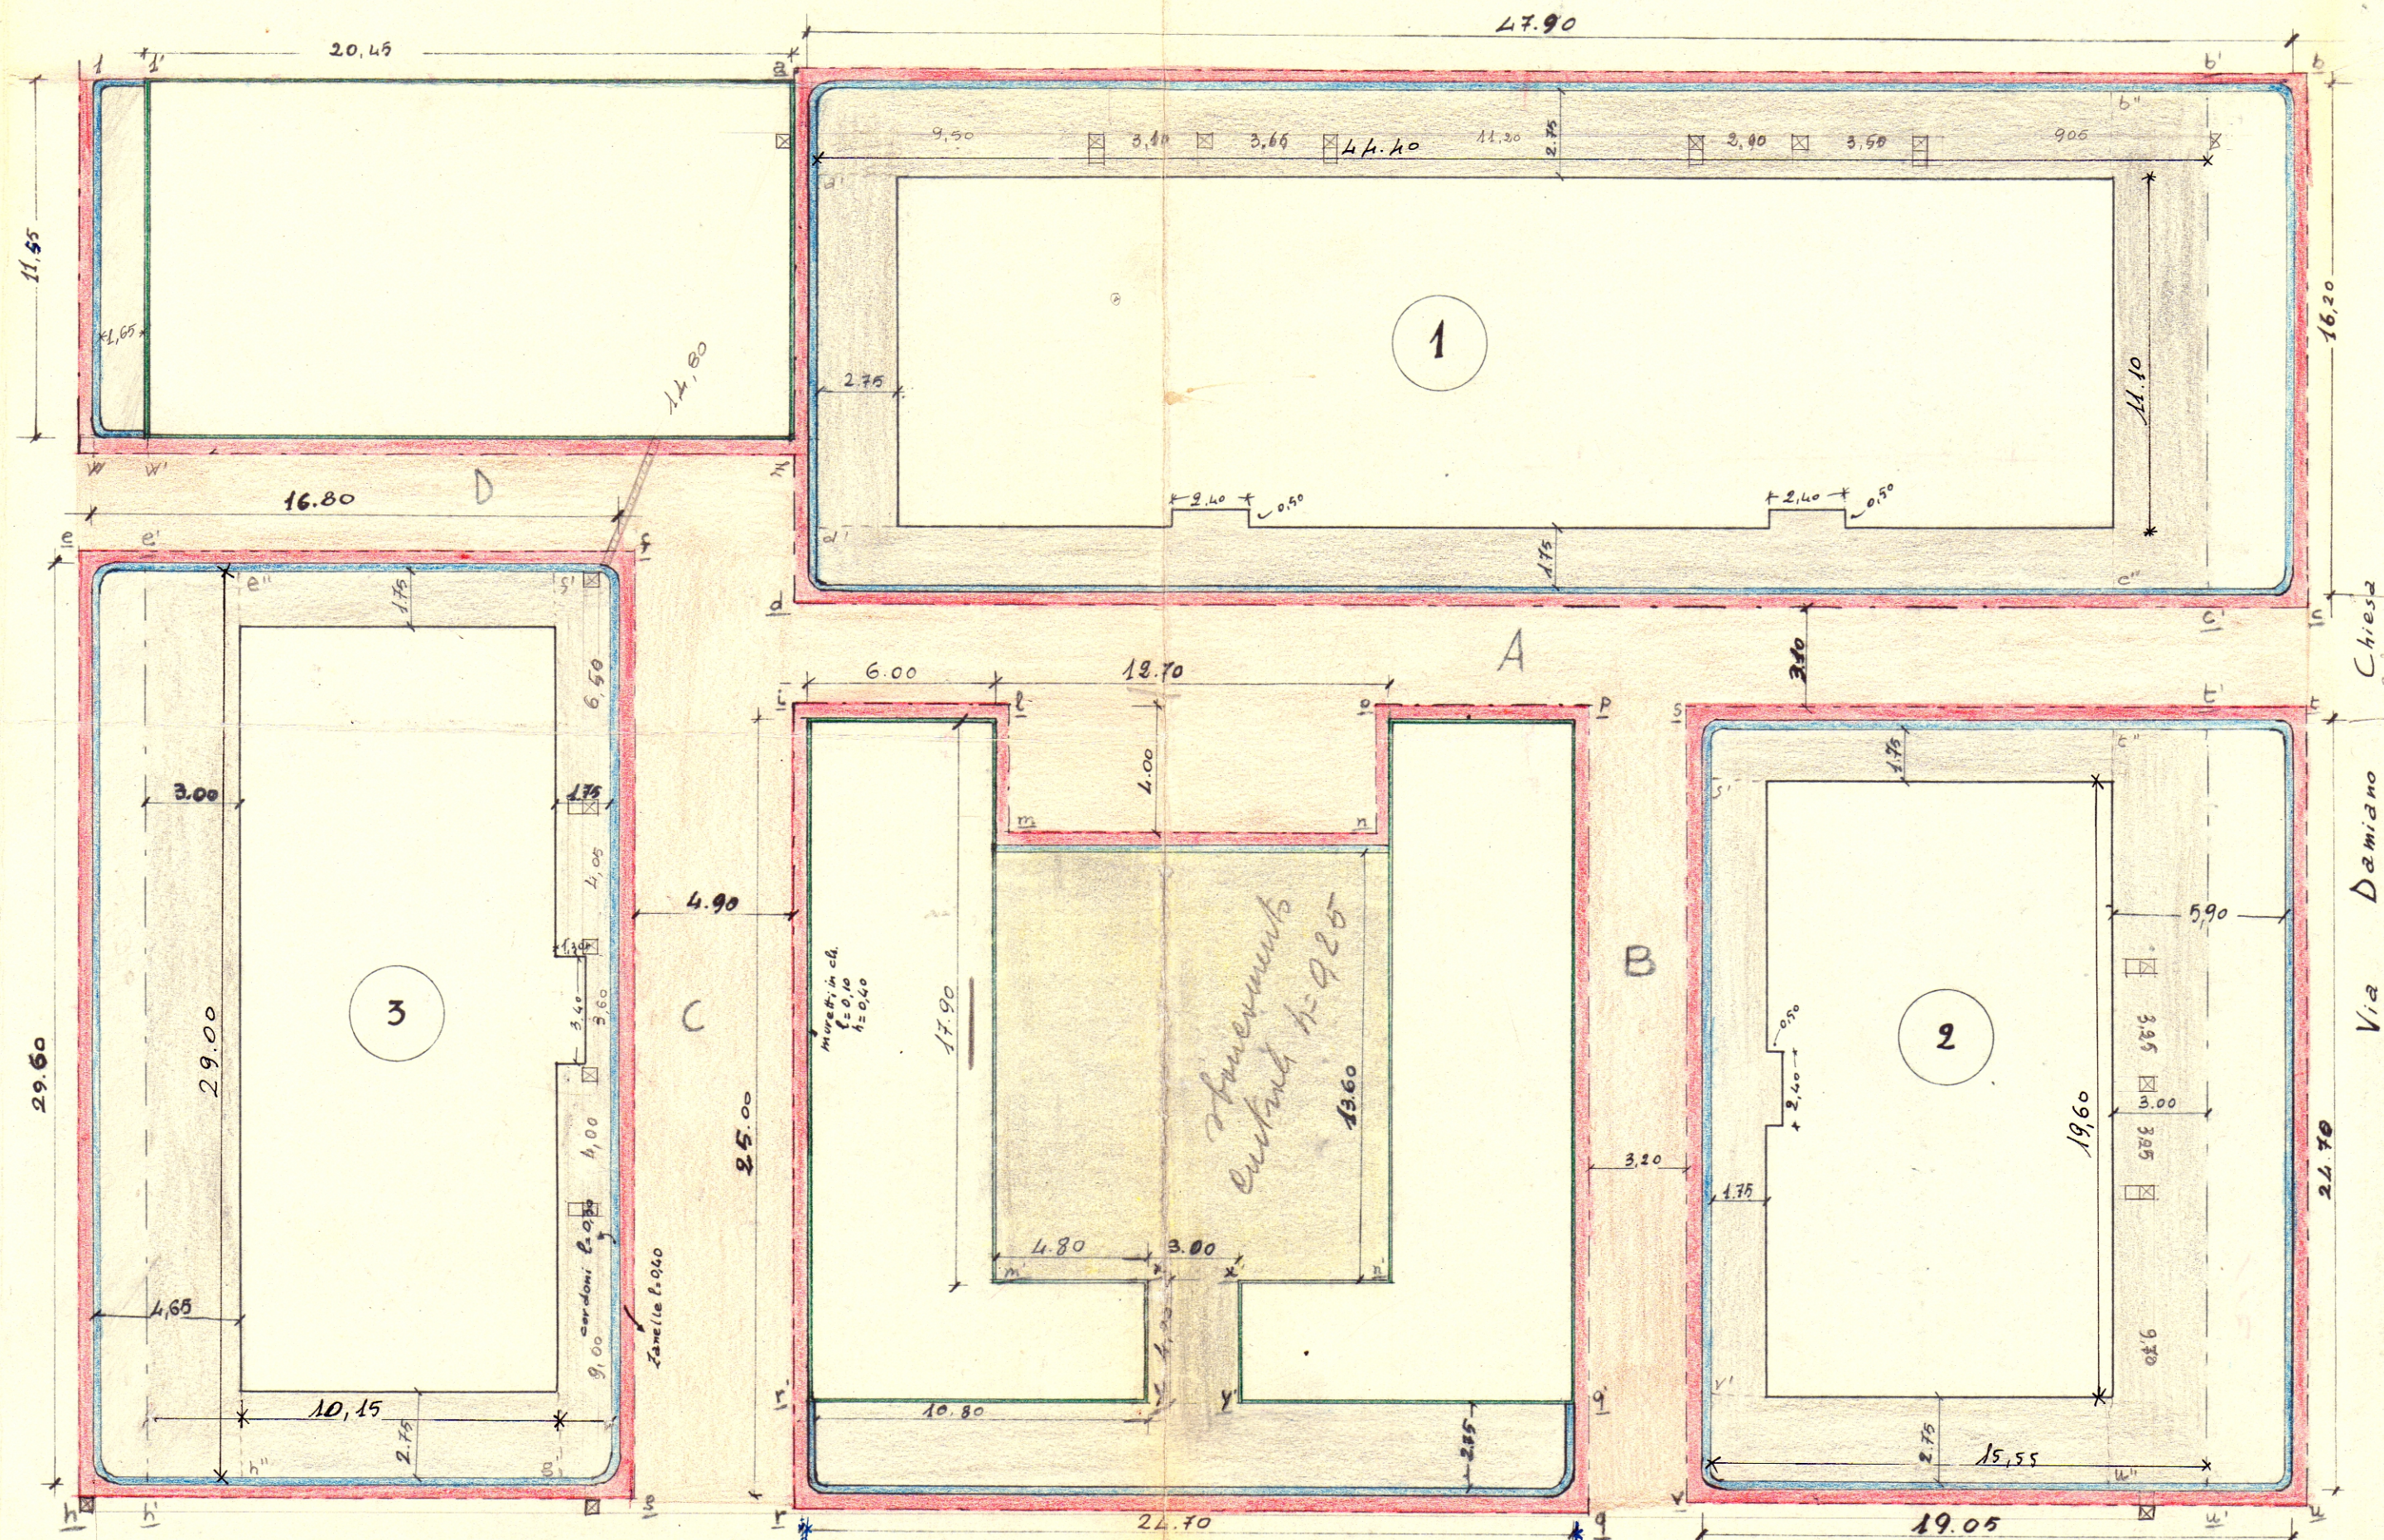

SISTEMAZIONE ESTERNA

LEGENDA

- Zanelle
- Cordoletti aiuole
- Cordoni
- marciapiede
- strade bitumate

SCALA 1:200

15,55
3,00
4,00
24,70
5,70
3,00
1,75
10,15
3,00
6,545

61,40
19,05
4,00
24,70