Case per lavoratori in Brindisi ~ Quartierino Commenda Ovest ~ Cantiere 11151 ~

# Gruppo $C_A \equiv C_2$

## Murature esterne e pietrini

- Murature esterne
- Pietrini colorati
- Pietrini grigi

Scala 1:200

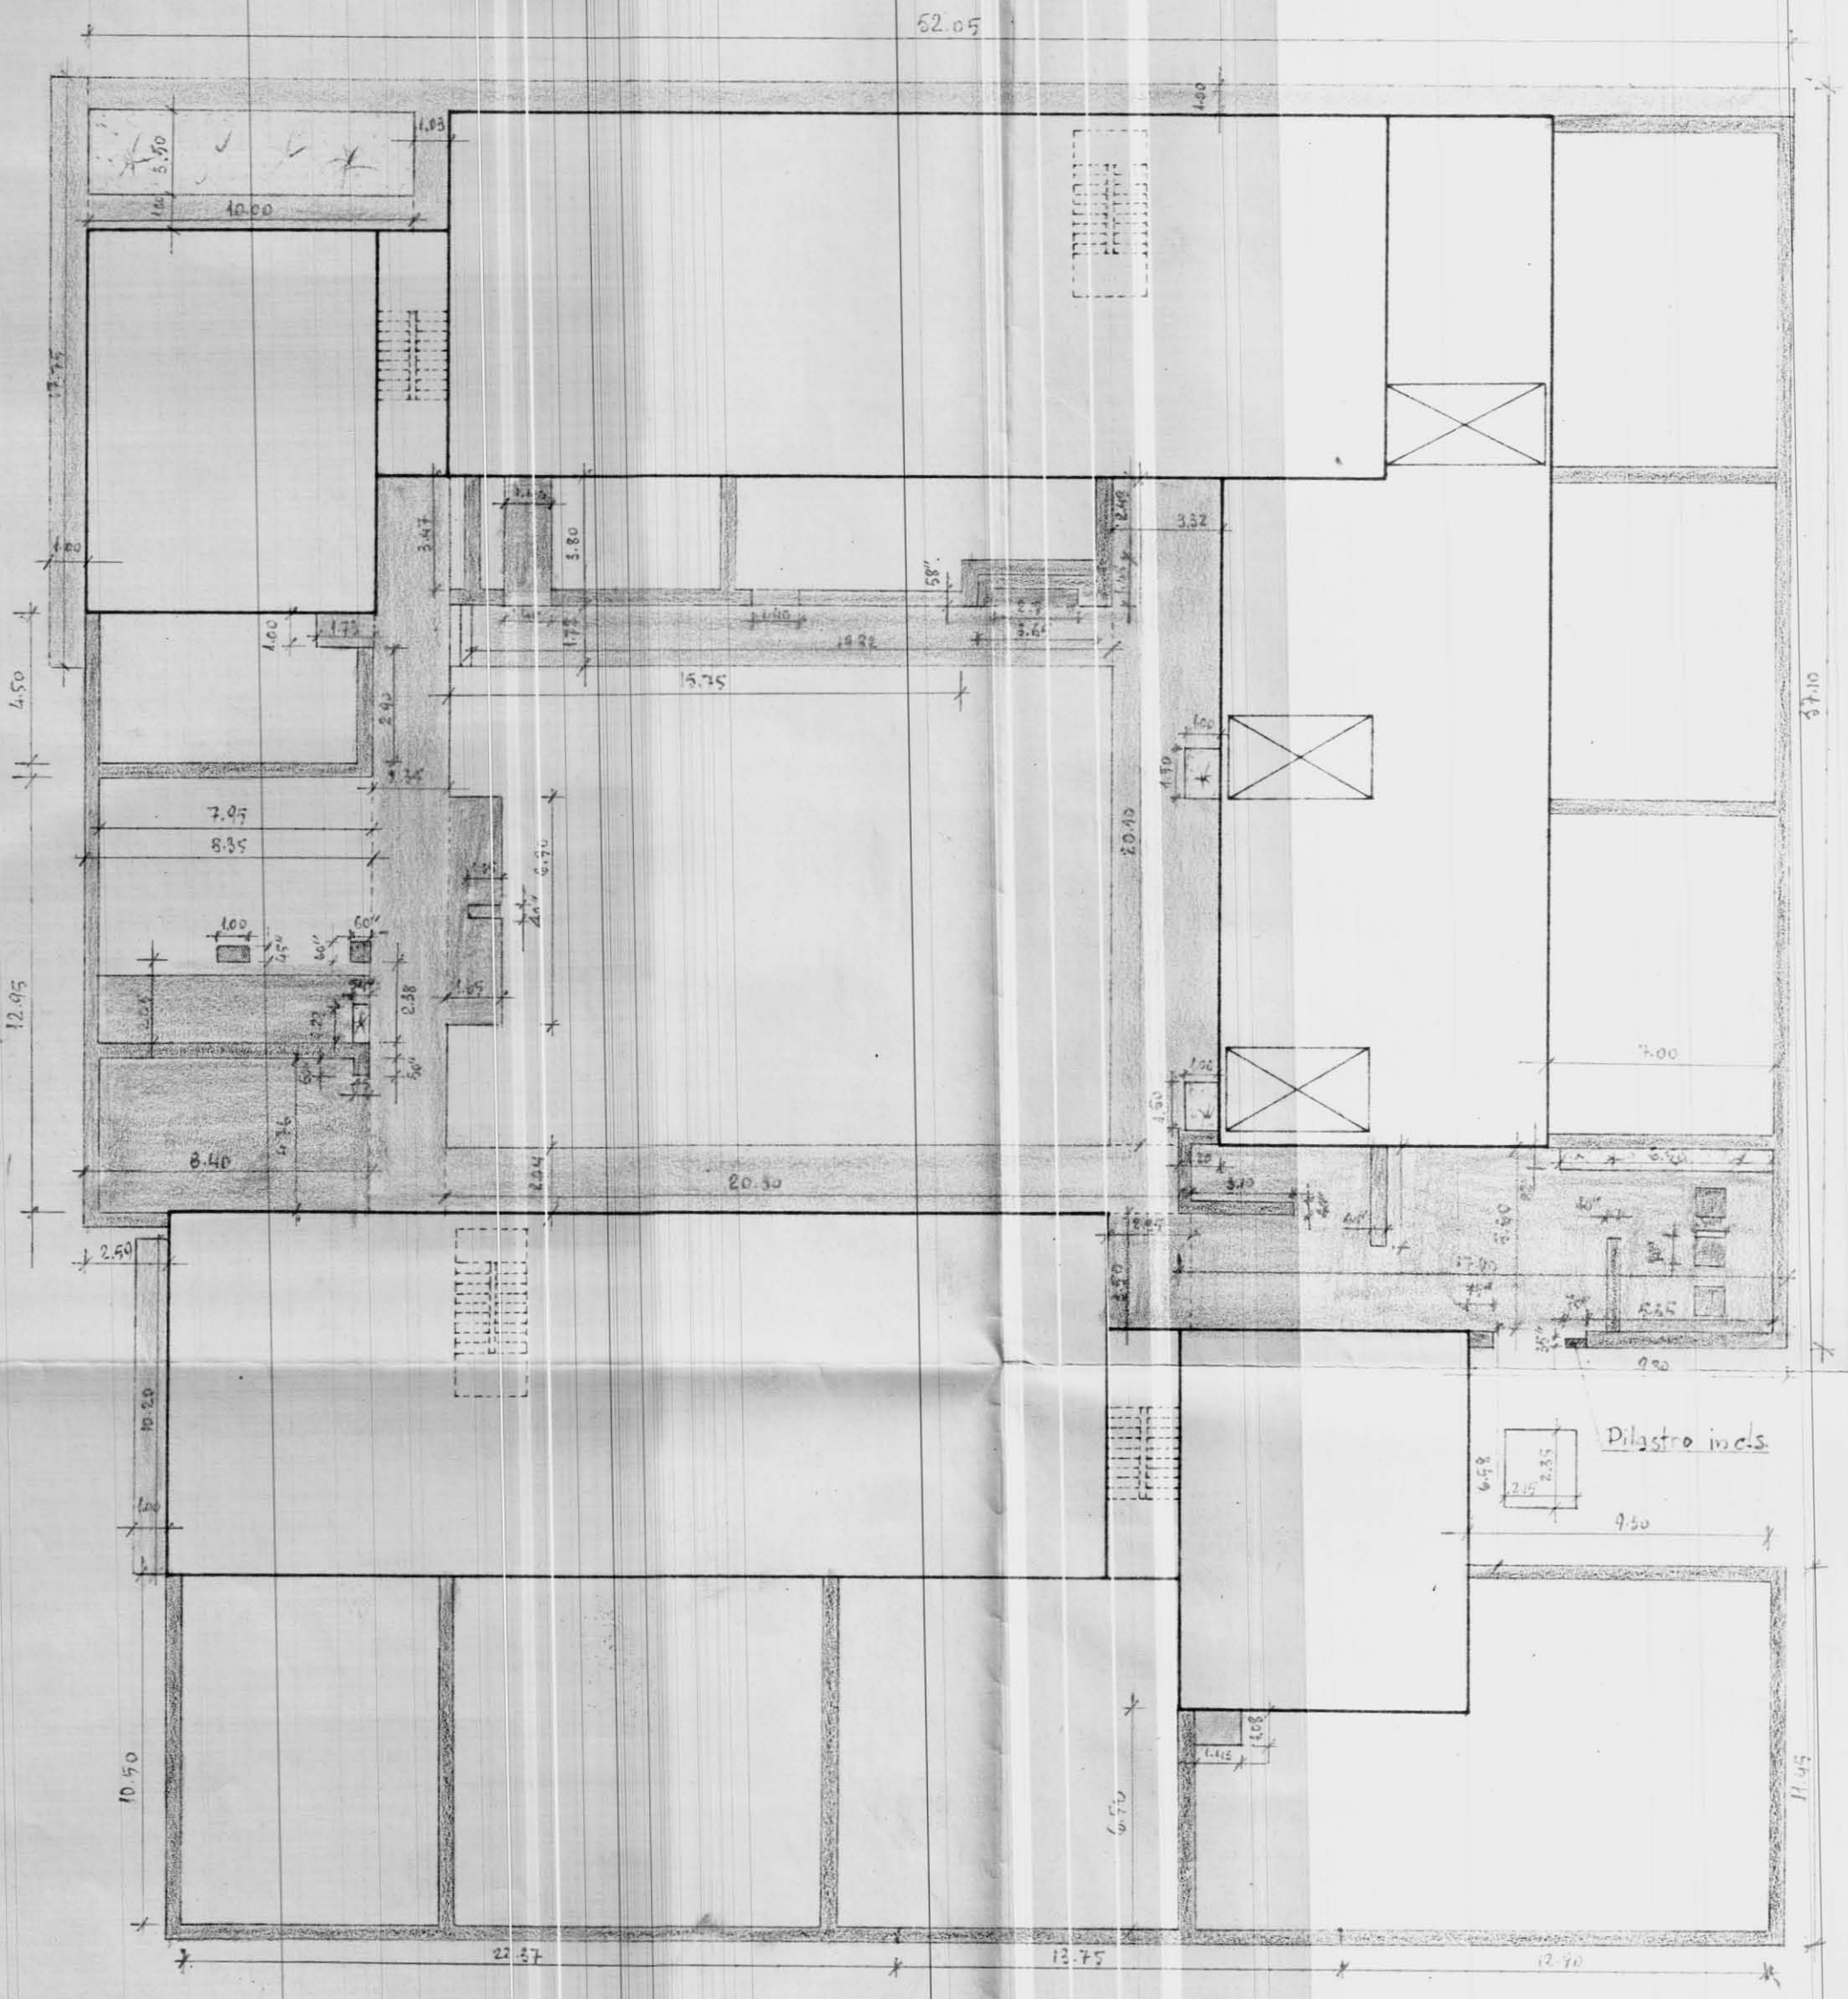


L'IMPRESA

IL DIRETTORE DEI LAVORI