VISTO

IL DIRETTORE DEI LAVORI
(dott. ing. [illegible])

REGIONE PUGLIA
UFFICIO DEL GENIO CIVILE DI BRINDISI

Si attesta che copia del presente atto risulta depositata presso questo Ufficio ai sensi della legge n. 1086 del 5-11-1971.

BRINDISI 7 GEN. 1988

IL FUNZIONARIO ADDETTO

IL CAPO SEZIONE DELL'UFFICIO
(Ing. Vincenzo SANTOSPIRITO)

EDIL-SAR-TOM srl
L'Amministratore Unico

istituto autonomo case popolari

brindisi

legge 5-8-1978 n. 457 IV° biennio 1984/85
programma intervento n. 001-117-1
codice 4-16-74 001-01

tav. 10-B

progetto per la costruzione di alloggi popolari in BRINDISI (RIONE BOZZANO)
LOTTO -F- (SCALE O-P-Q)
-SCALA "P"-

ufficio progettazione i. a. c. p. brindisi

alloggi n. 28 da mq. 95

scala 1:50
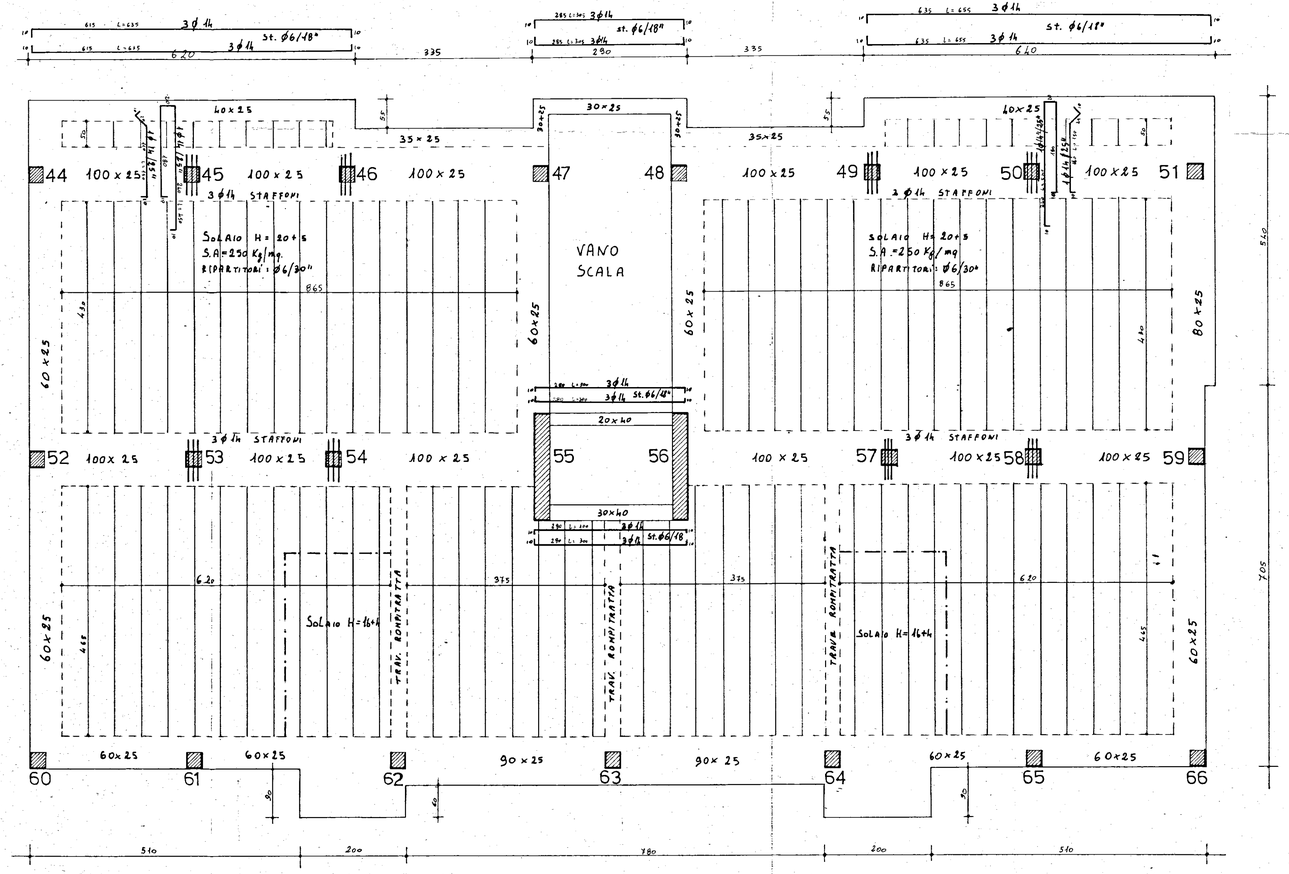
CARPENTERIA 4°-5° INPALCATO