

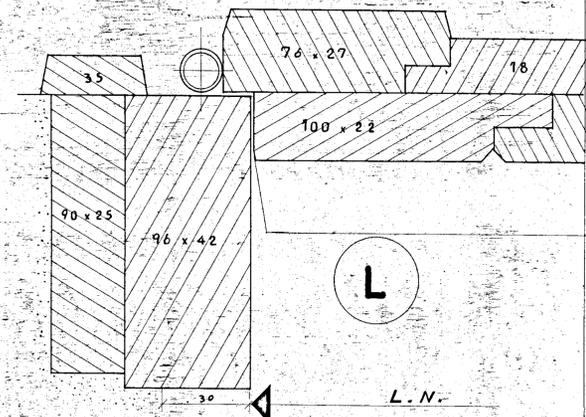
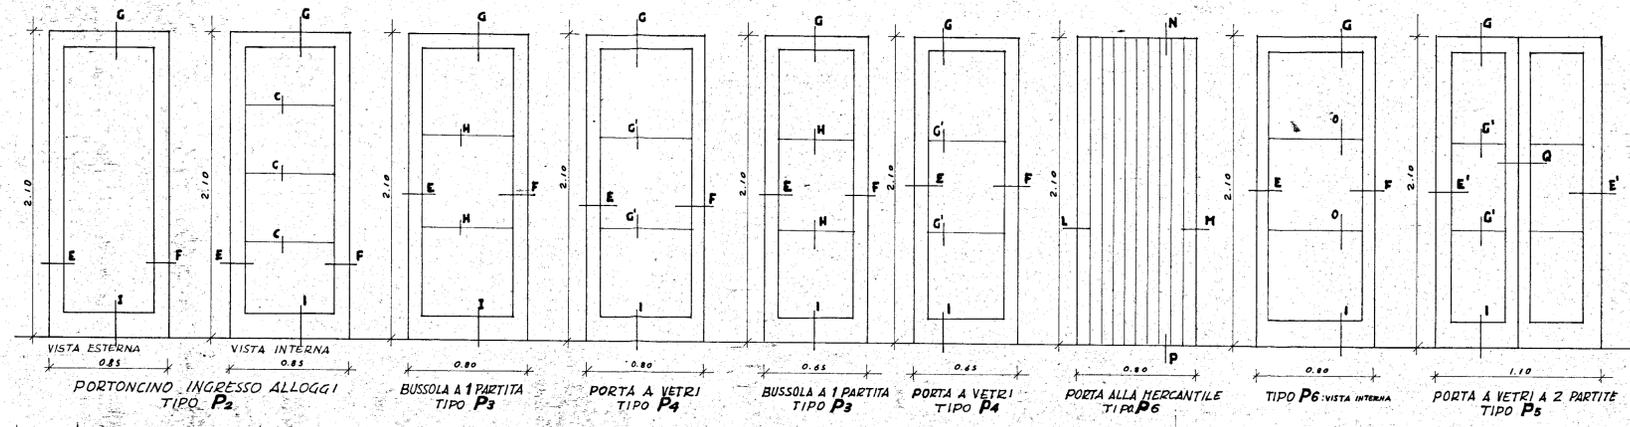
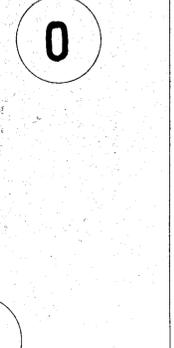
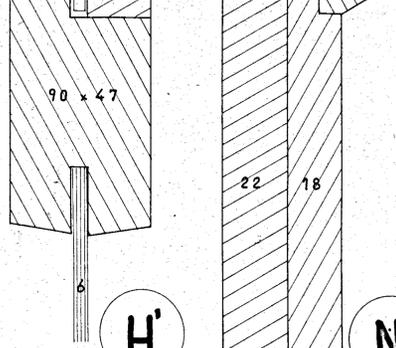
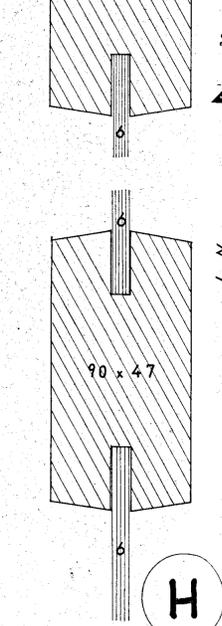
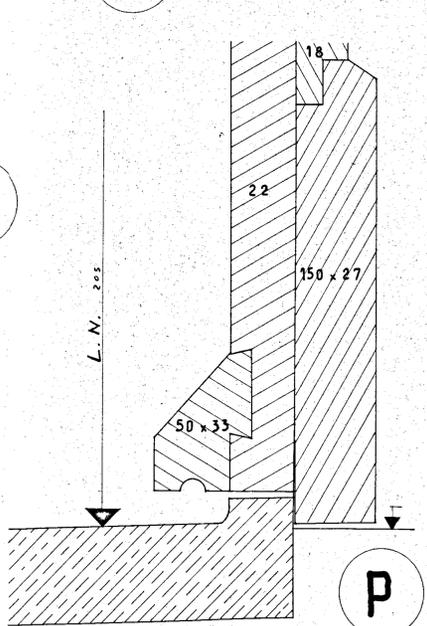
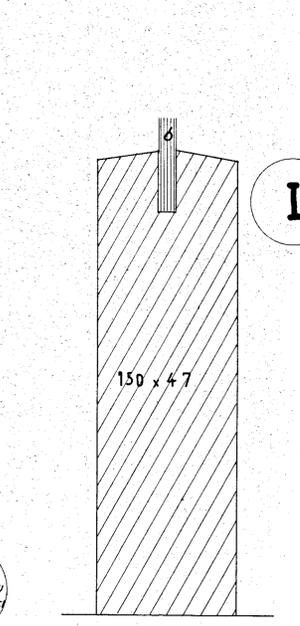
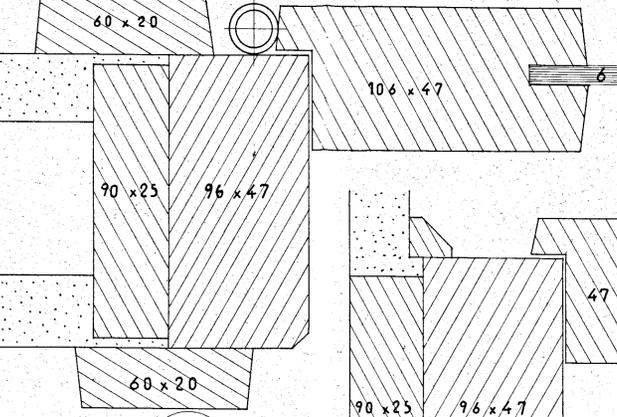
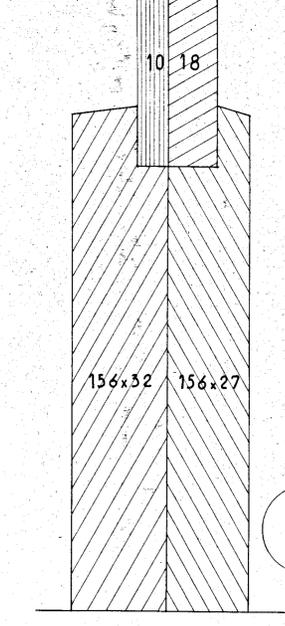
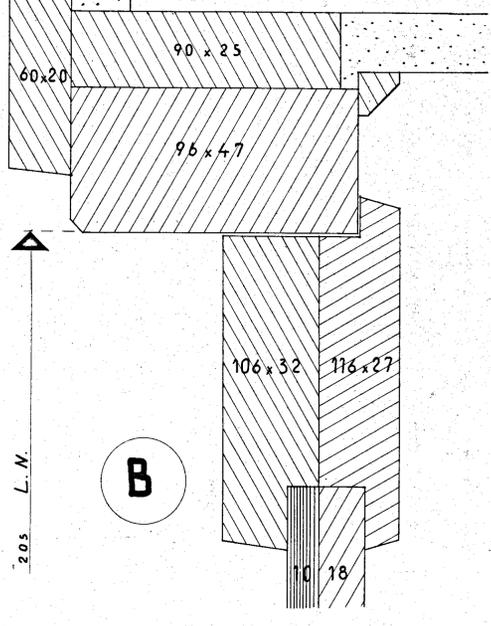
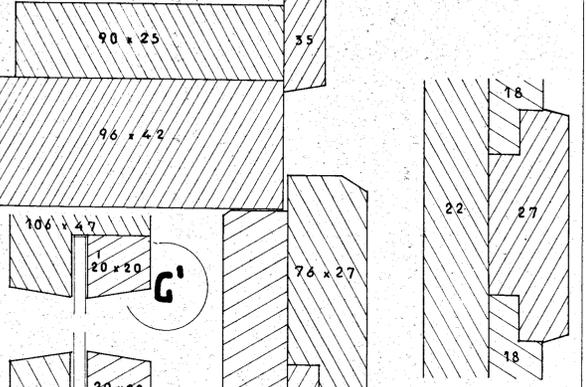
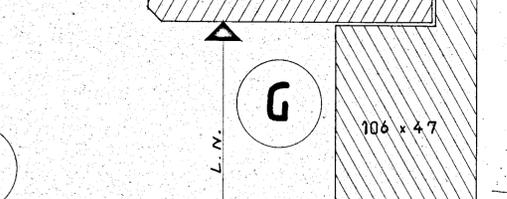
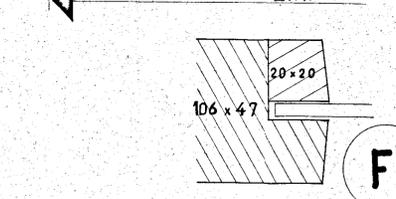
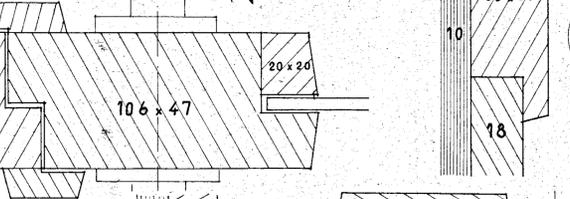
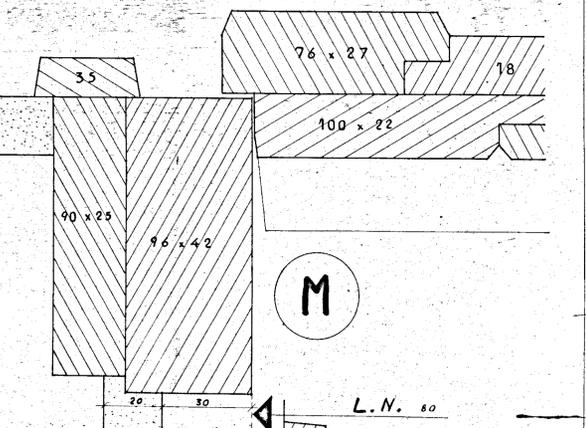
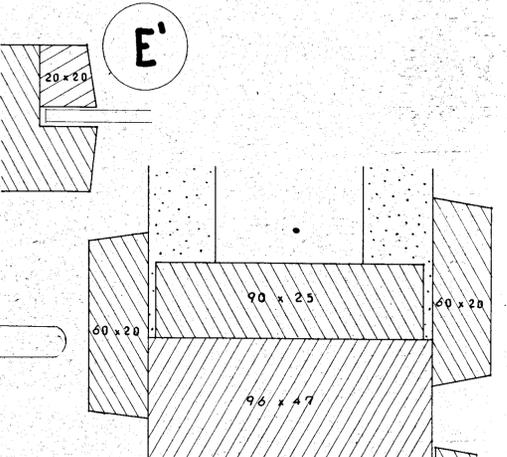


**PORTE**  
 (PORTONCINI, BUSSOLE, PORTE A VETRI)

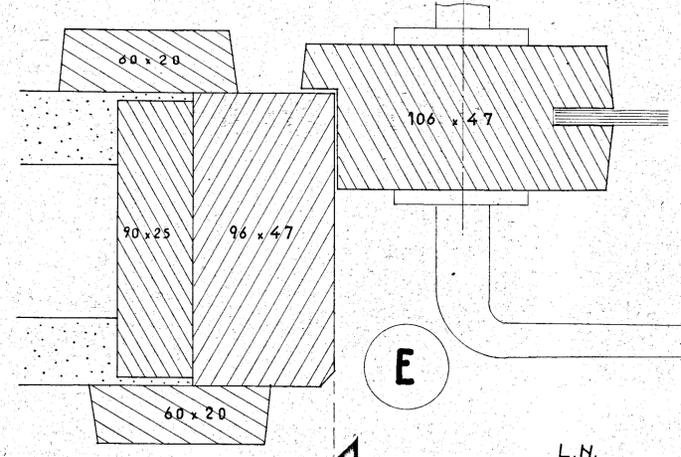

PROGETTISTI  
 ARCH. GIUSEPPE AMENDOLA - CARO GRUPPO Amendola  
 MARIA TERESA SARNO Maria Sarno  
 CECILIA VARETTI Cecilia Varetti  
 LUIGI CREMONA Luigi Cremona  
 ALDO VILLANI Aldo Villani

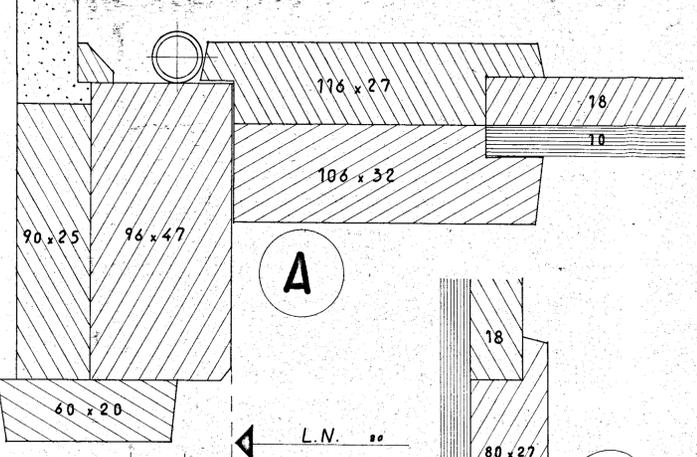

F CON ATTACCO SU RUIRI GROSSI