


VSIO

REGIONE PUGLIA
UFFICIO DEL CENSO CIVILE DI BRINDISI
Attesta che copia del presente atto risulta depositata presso questo Ufficio ai sensi della legge 1086 del 9-11-1971.


7 GEN 1988
BRINDISI
IL RESPONSABILE DELL'EDIFICIO
IL FUNZIONARIO SOGGETTO

EDIL SARTOM s.r.l.
L'Amministratore Unico


istituto autonomo case popolari — brindisi —	
legge 5-8-1978 n. 457 IV° biennio 1984/85 programma intervento n. 001/117.1 codice 4.16.74.001.01	tav. 12-B
progetto per la costruzione di alloggi popolari in BRINDISI LOTTO -G- (SCALE R-S)	ufficio progettazione i. a. c. p. brindisi
alloggi n. 20 da mq. 95 SCALA "R"	scala 1:80
CARPENTERIA ED ARMATURA VANO SCALA	

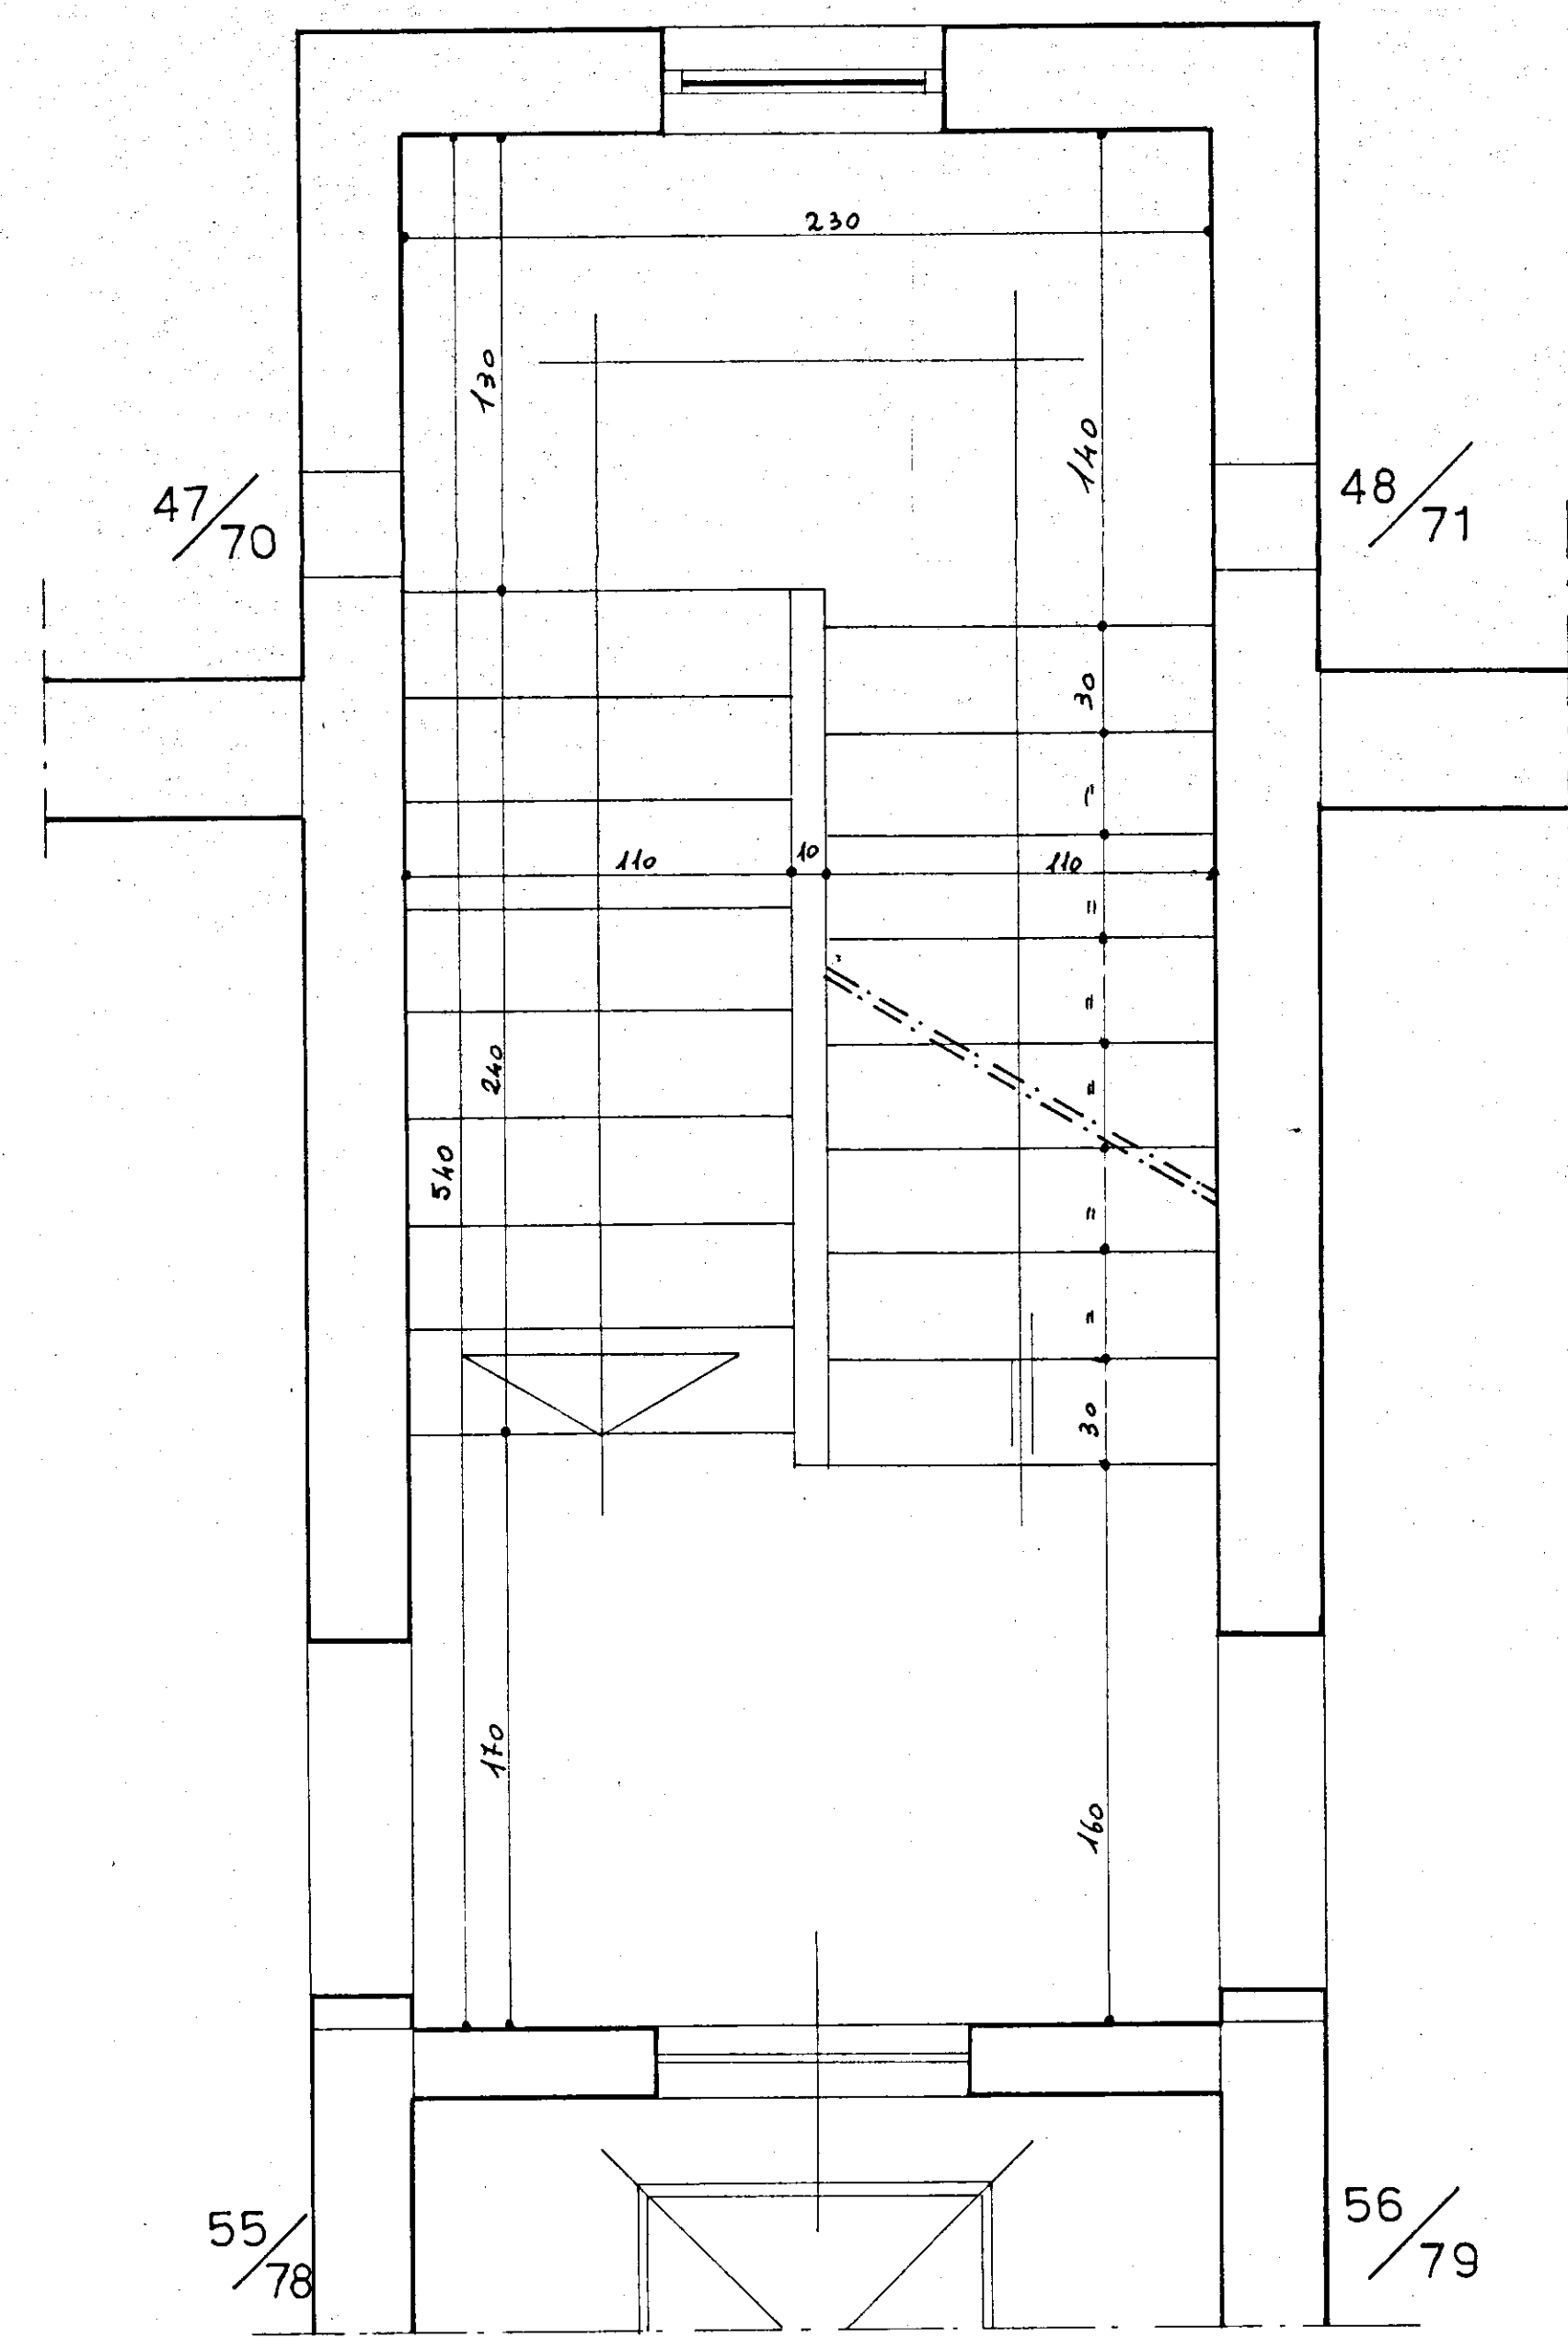


PIANTA ARCHITETTONICA scala 1:20

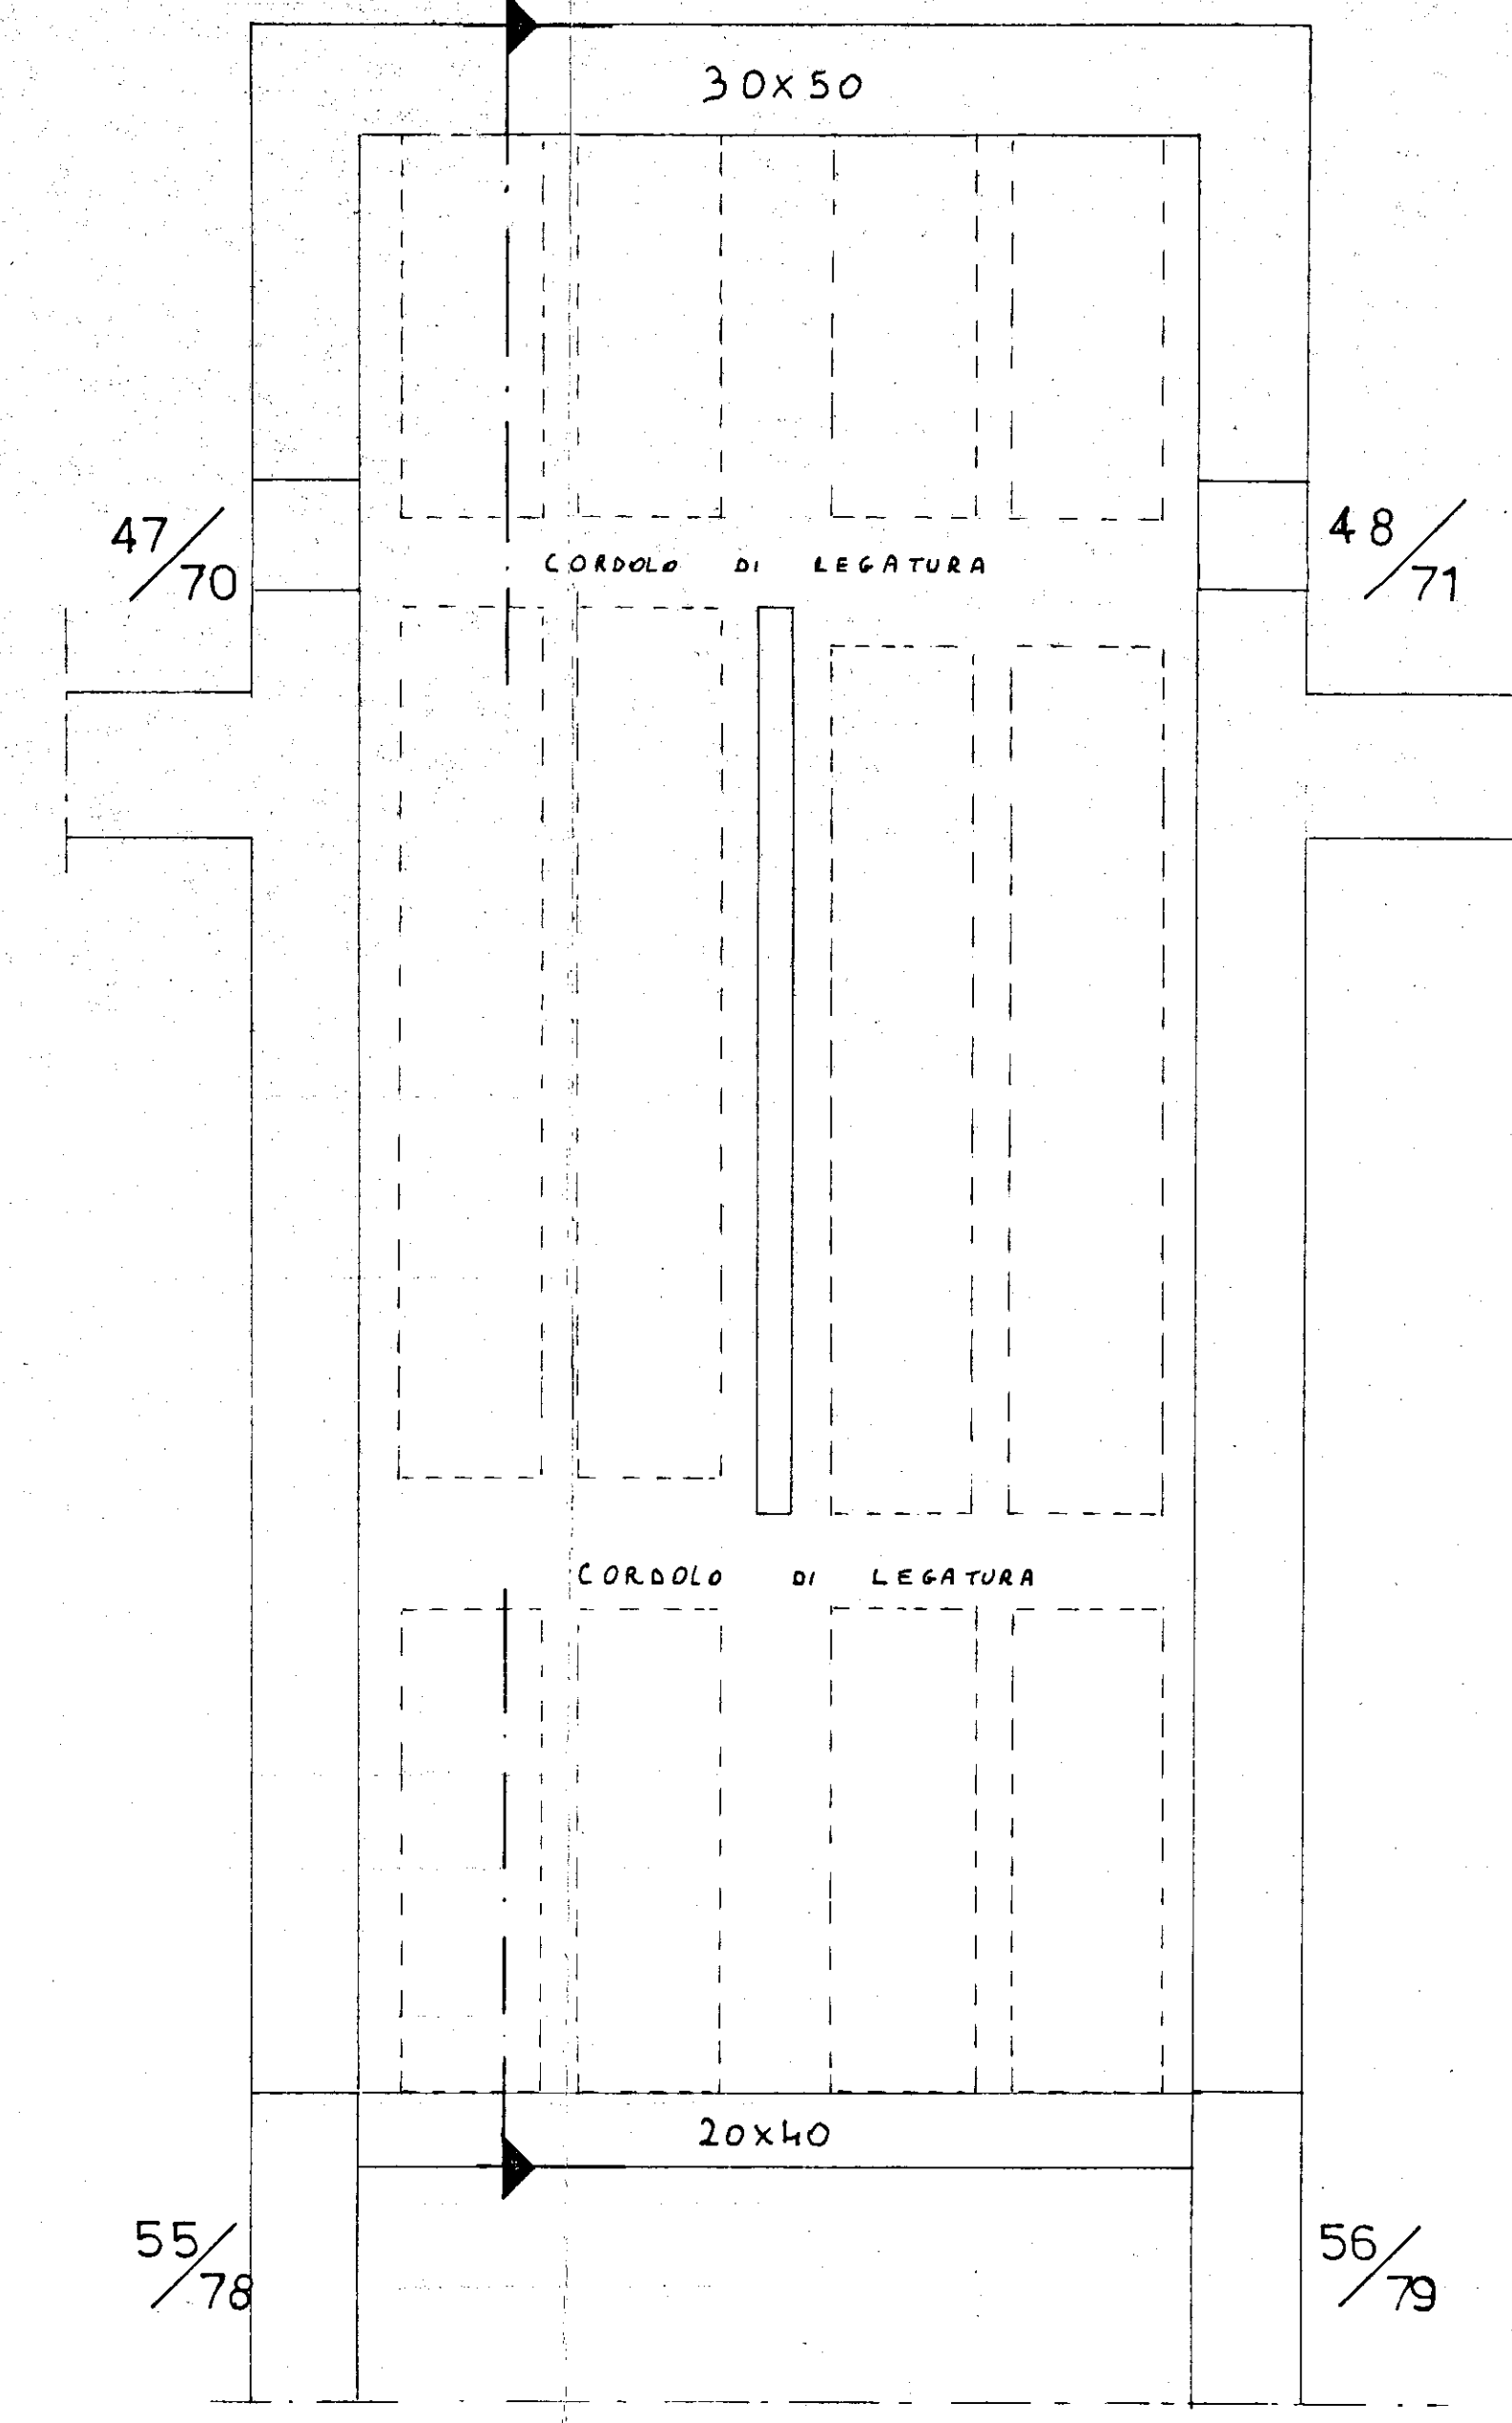

PIANTA CARPENTERIA

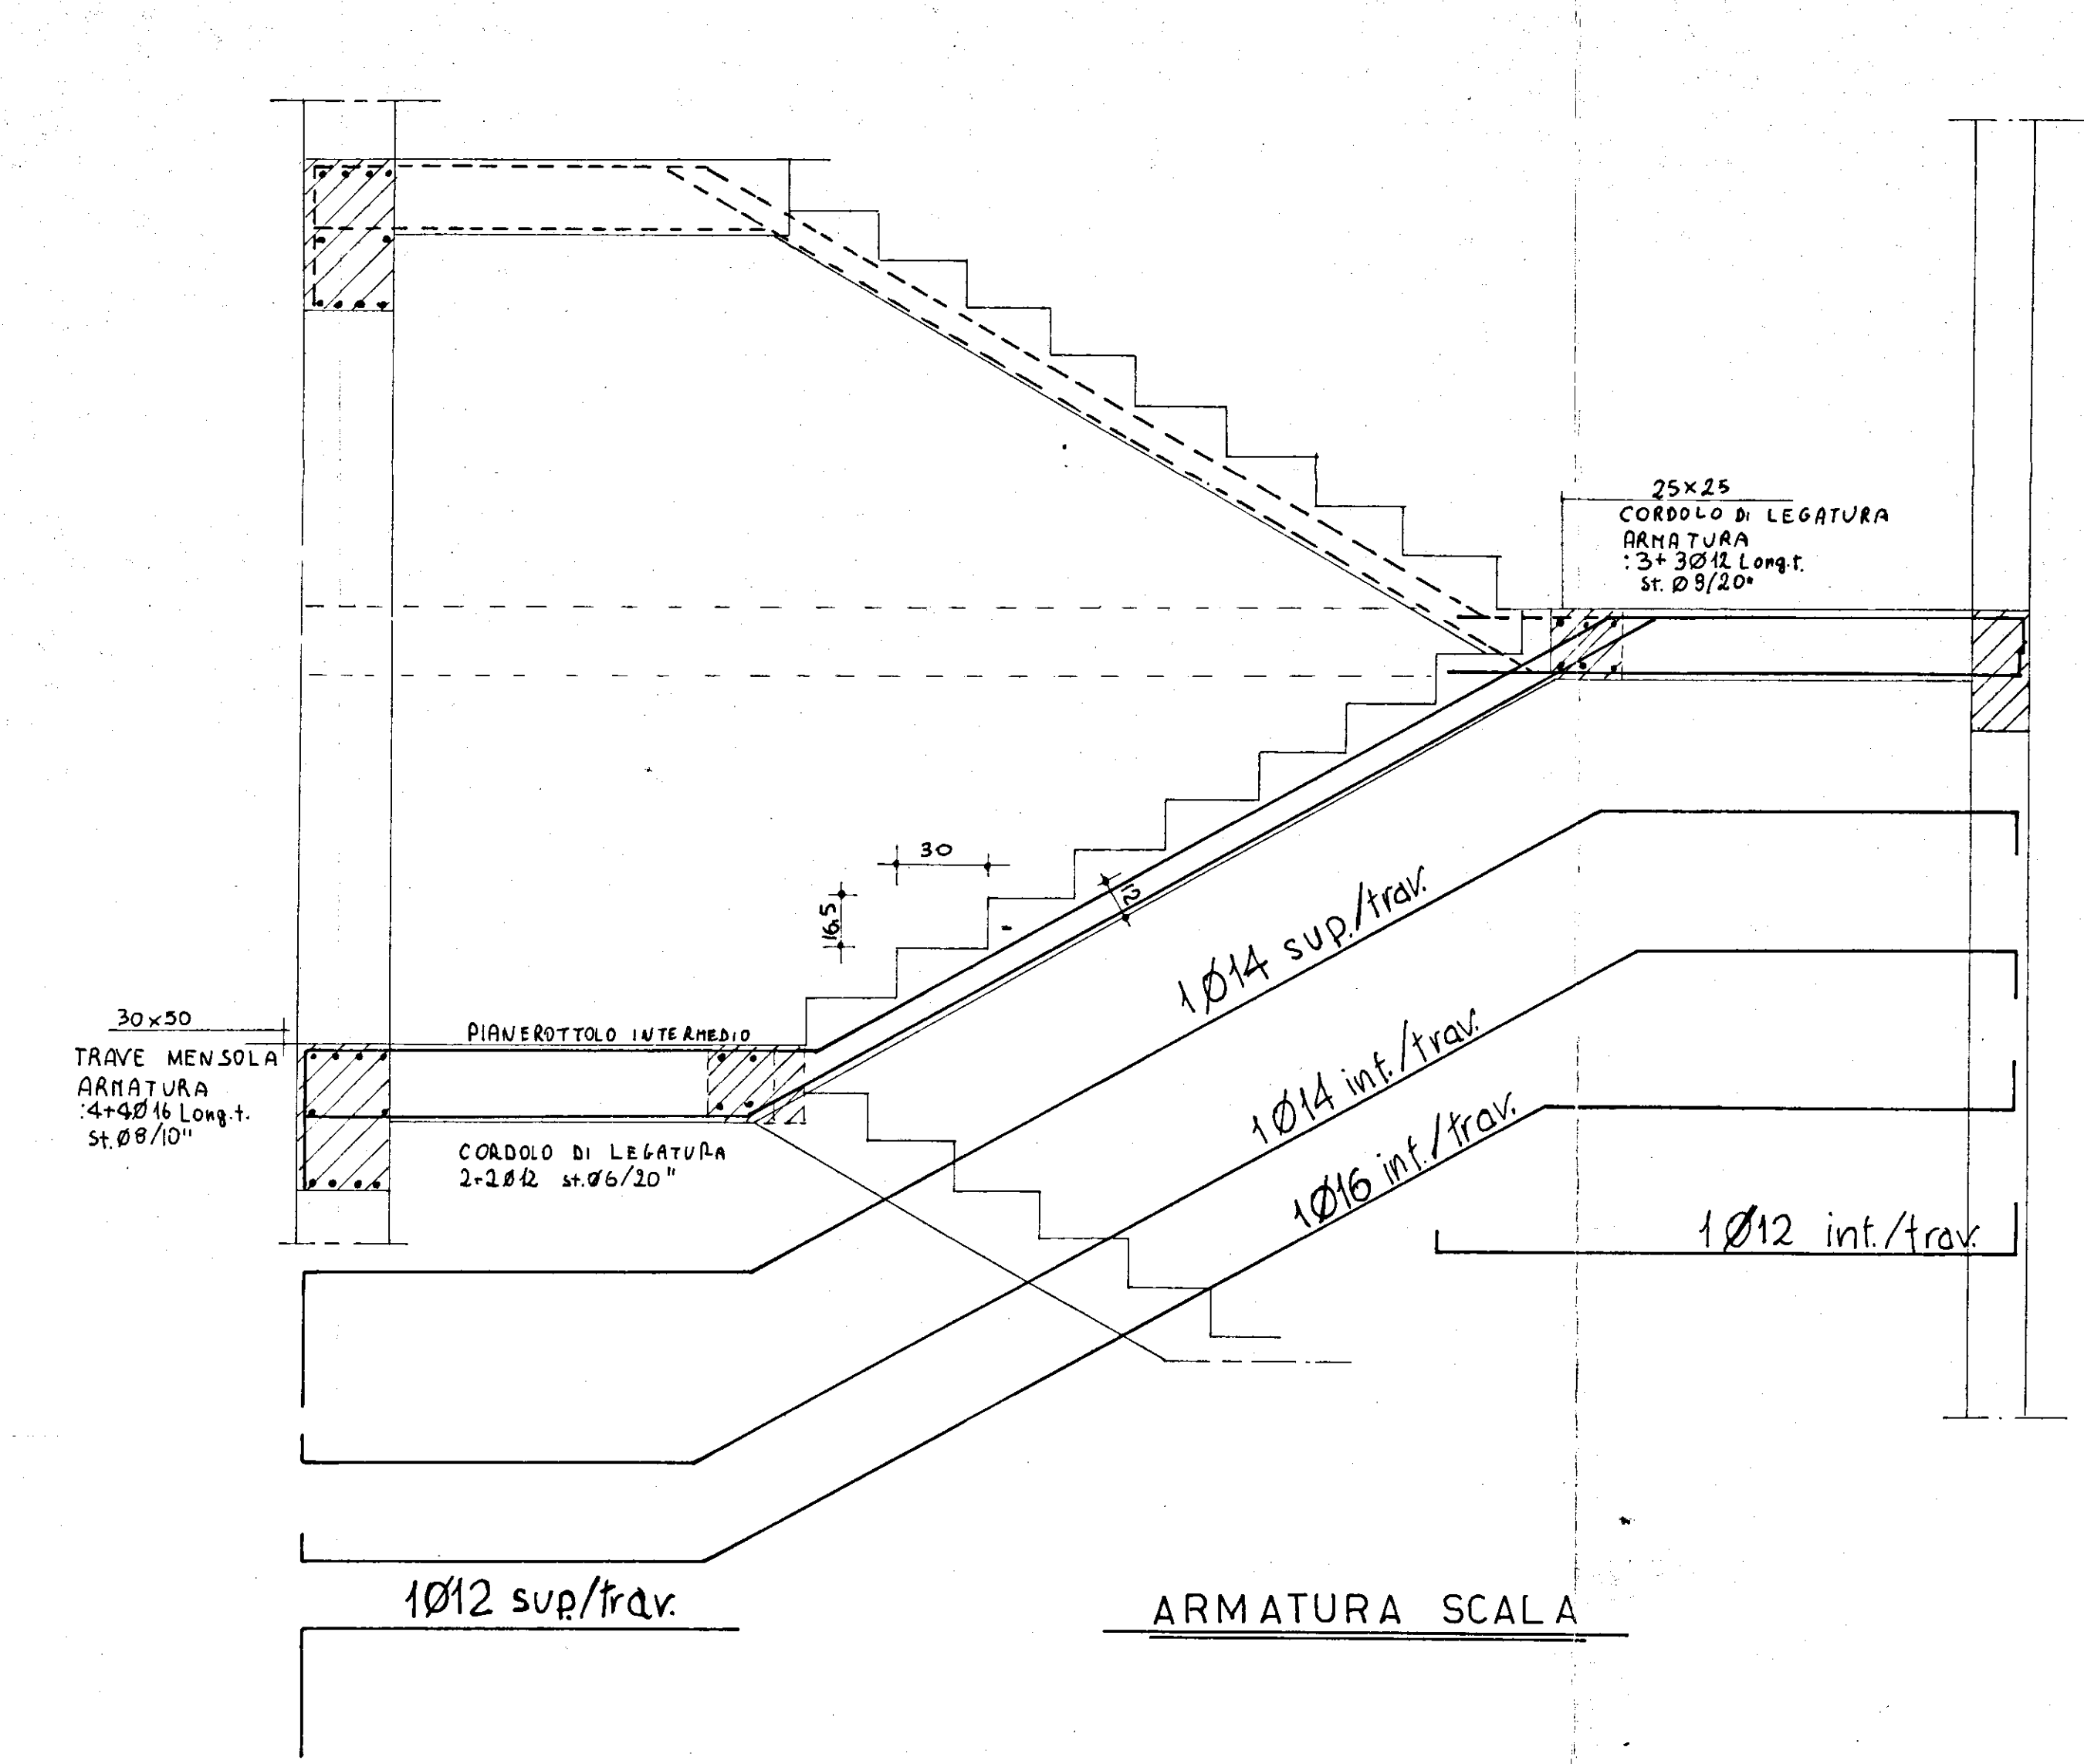

ARMATURA SCALA

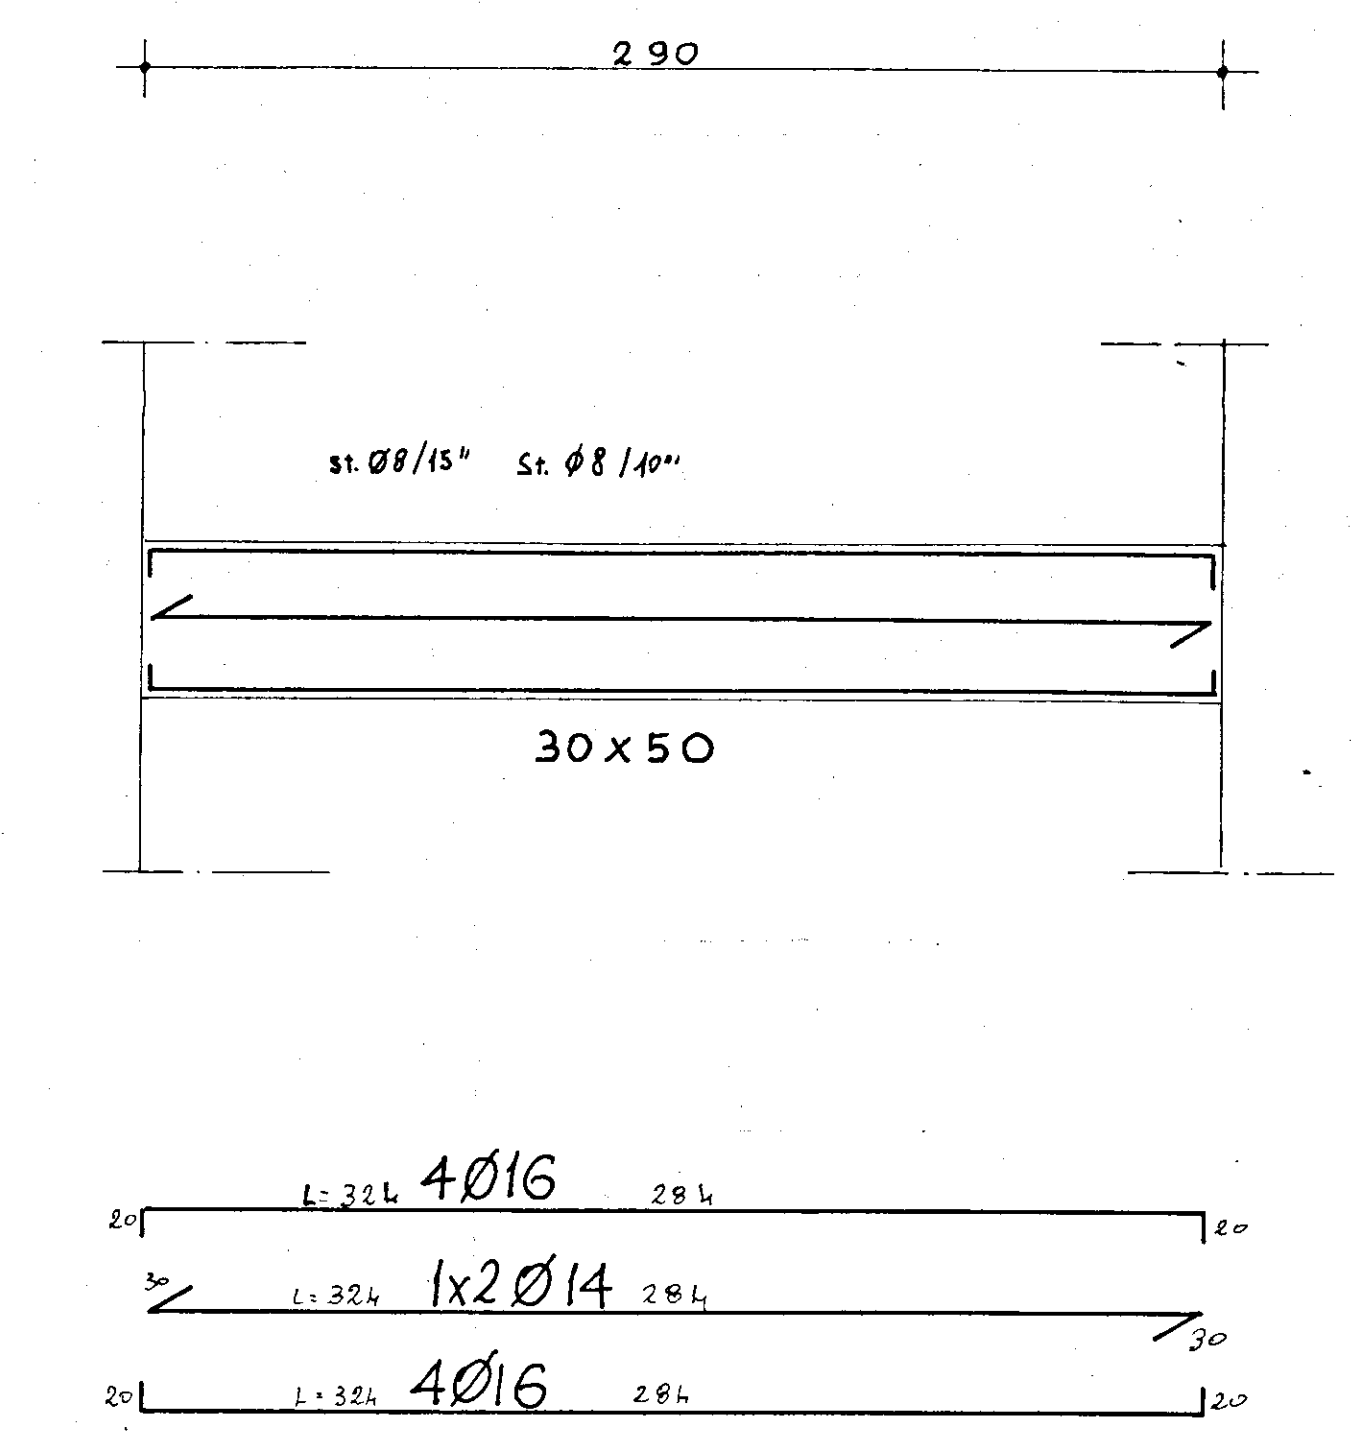

ARMATURA TRAVE MENSOLA PIANEROTTOLO INTERMEDIO