


ISTITUTO AUTONOMO CASE POPOLARI  
PER LA PROVINCIA DI BRINDISI


Costruzione di n°24 abitazioni per  
LAVORATORI AGRICOLI DIPENDENTI  
in OSTUNI

PROSPETTI e SEZIONI


Scala 1:100

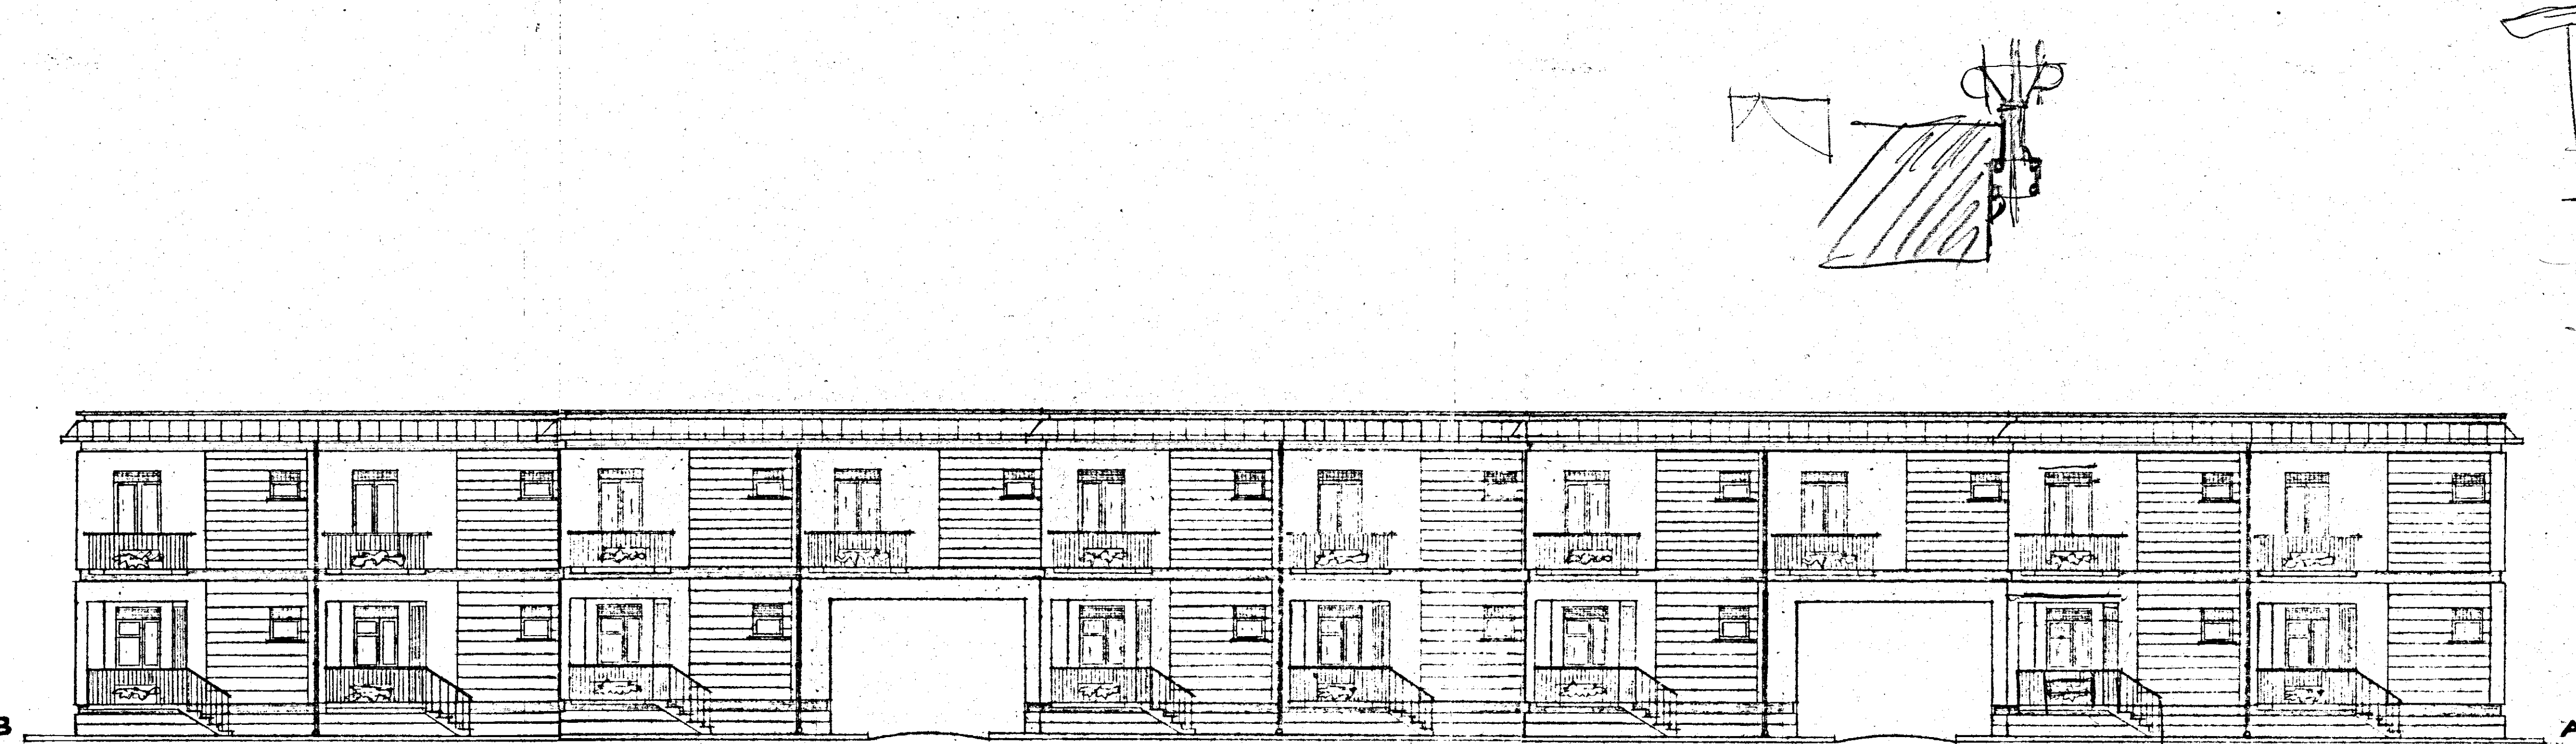


PROSPETTO ANTERIORE

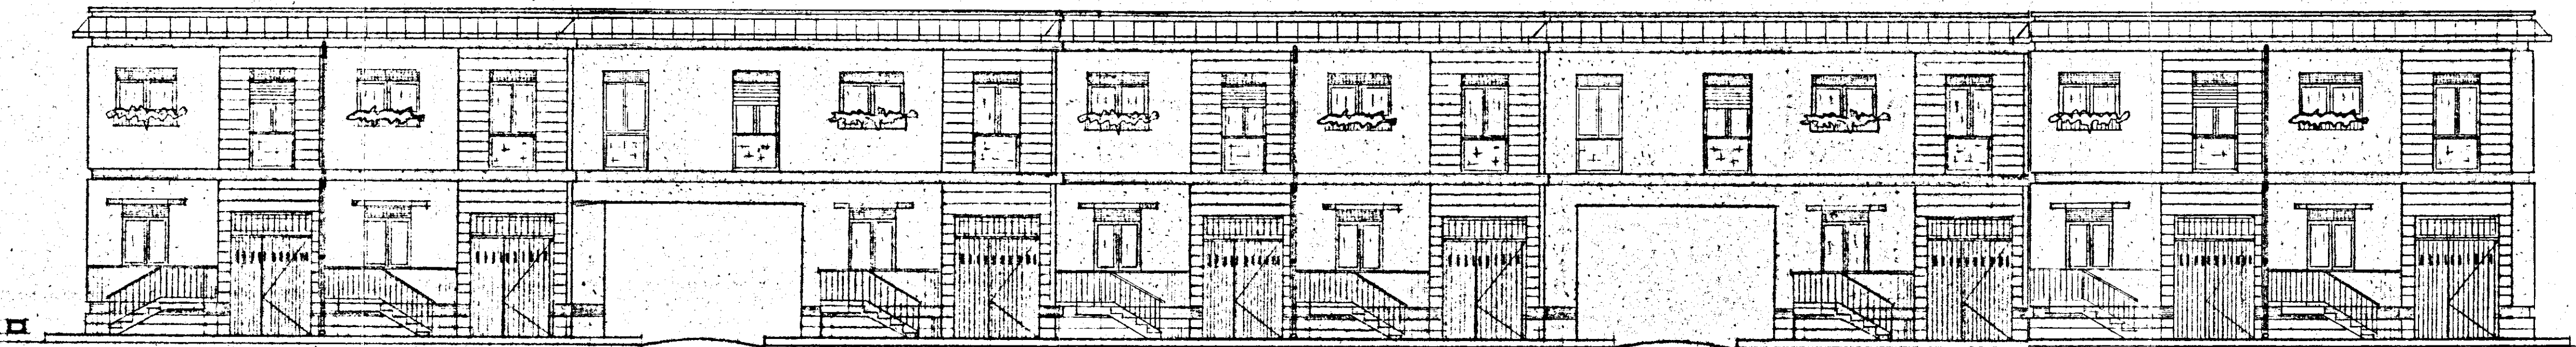


PROSPETTO POSTERIORE

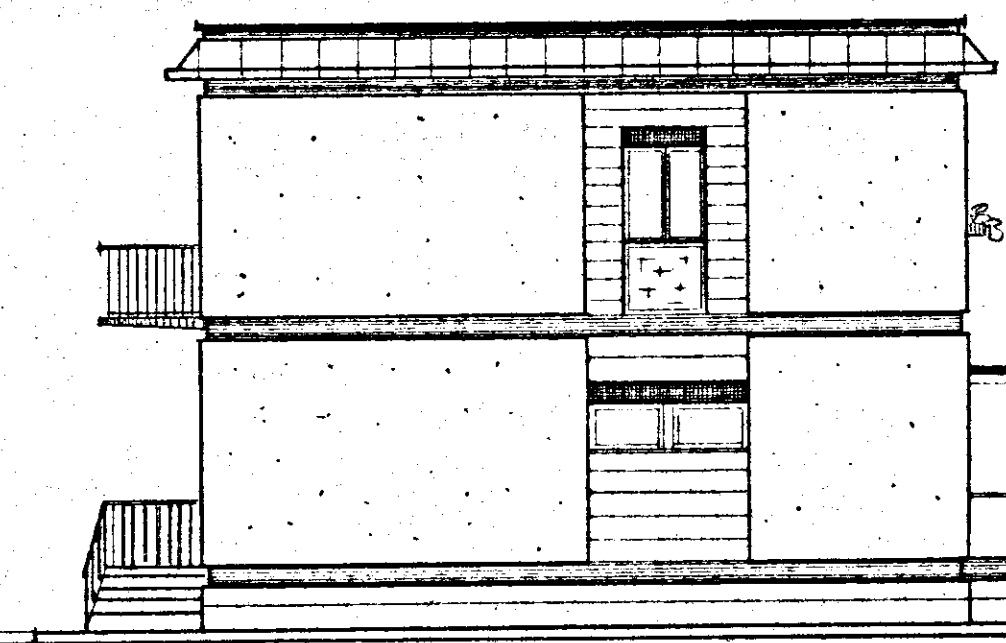

TESTATA A-D

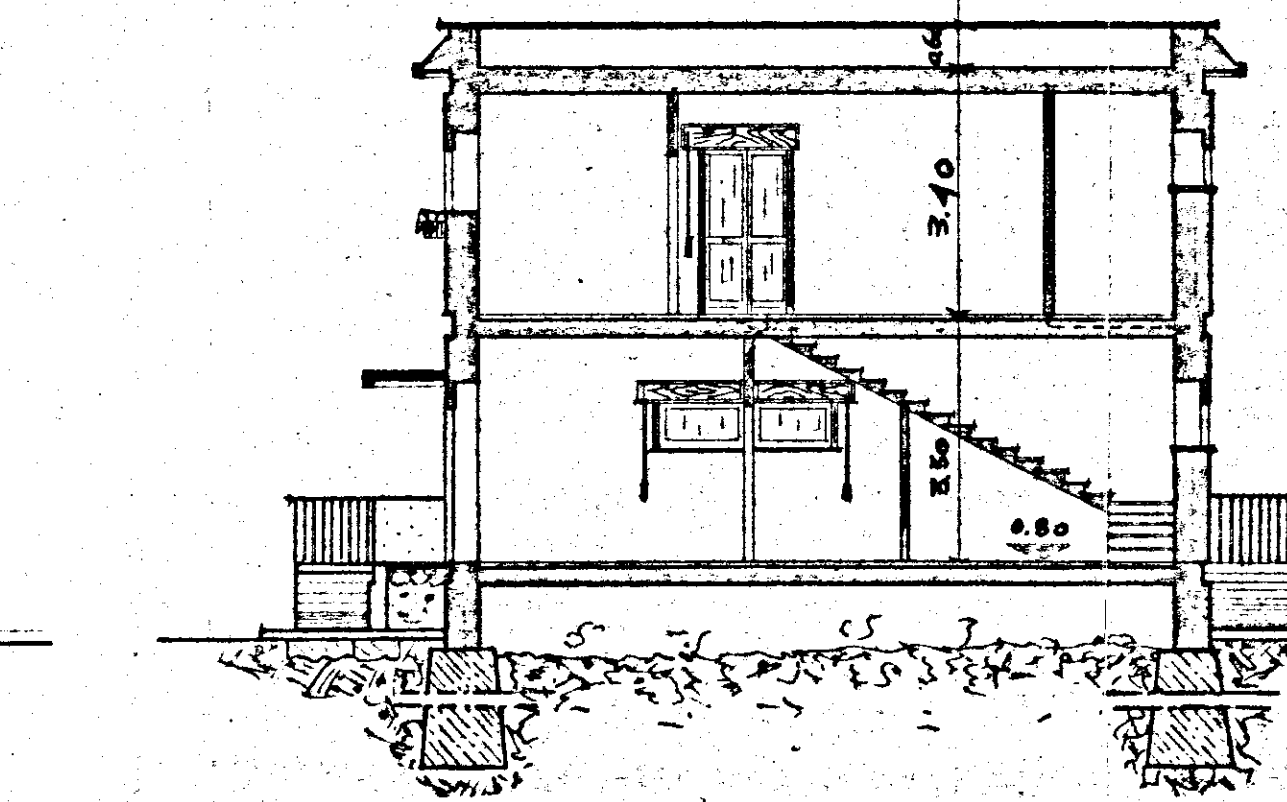

SEZIONE E-E'

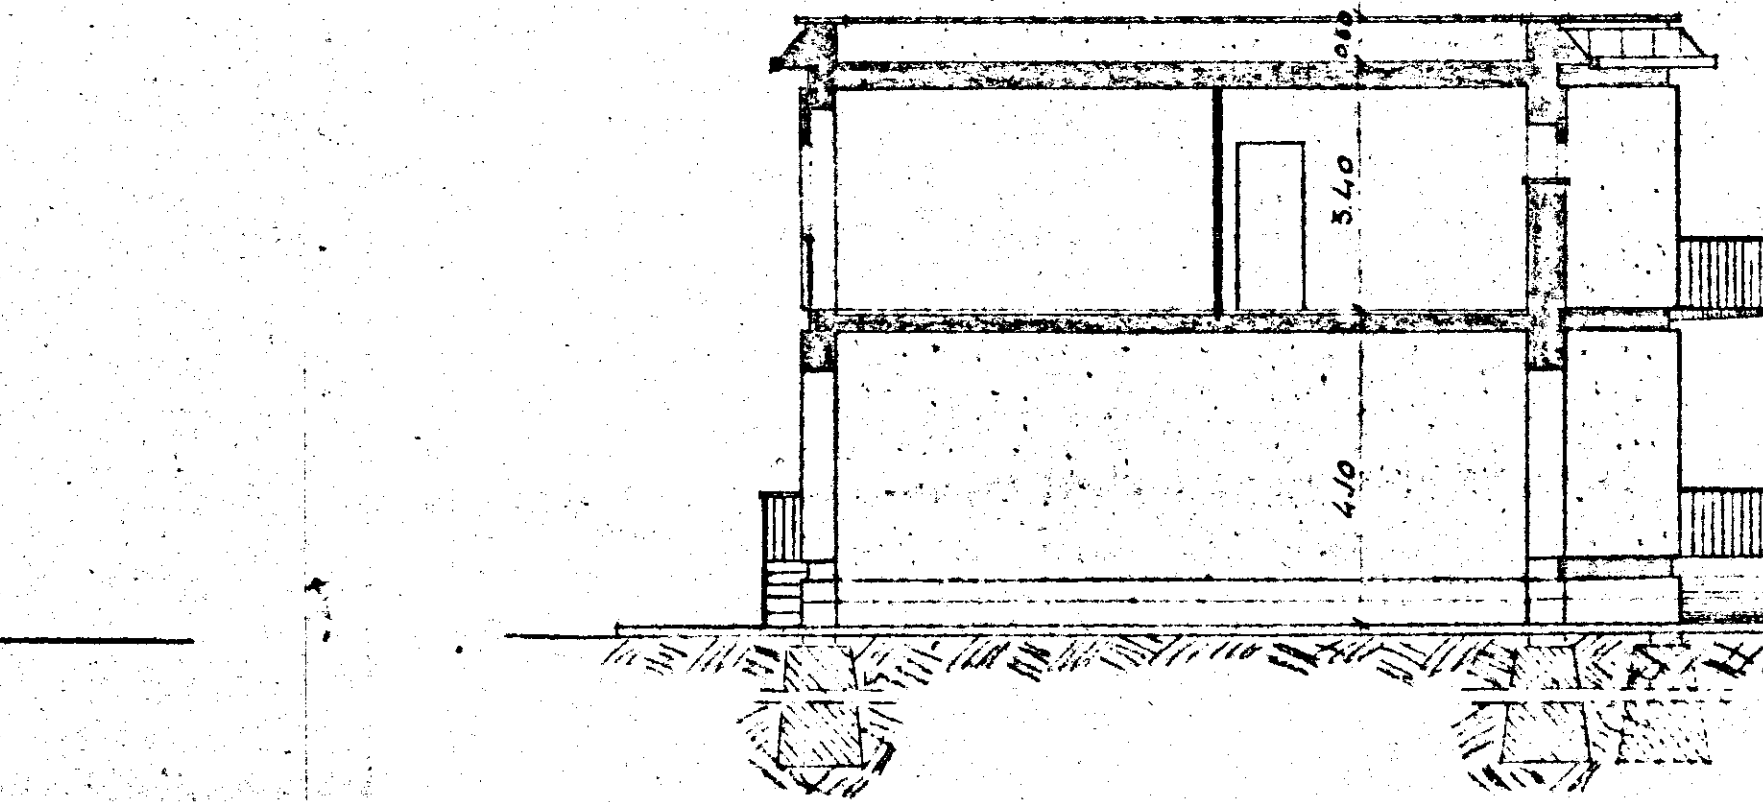

SEZIONE F-F'