



Costruzione di Case Popolari in Brindisi - S. Elia Est -	
data:	Progetto: Ufficio Tecnico Case Popolari - Brindisi
Scala: 1:50	Direttore Lavori: Ing. Antonio LONGO
	Calcolatore c.a.: Ing. Olfredo ANGELINI
Tav. n° 7	ARMATURA TRAVI PIANO TIPO
Impresa: Tommaso SARDELLA - FASANO -	LOTTO G
Prescrizioni	
Calcestruzzo : cls. Kg-300 tipo 325	
Armatura : acciaio omogeneo Fe B 32 Kg. 1.400/cmq.	

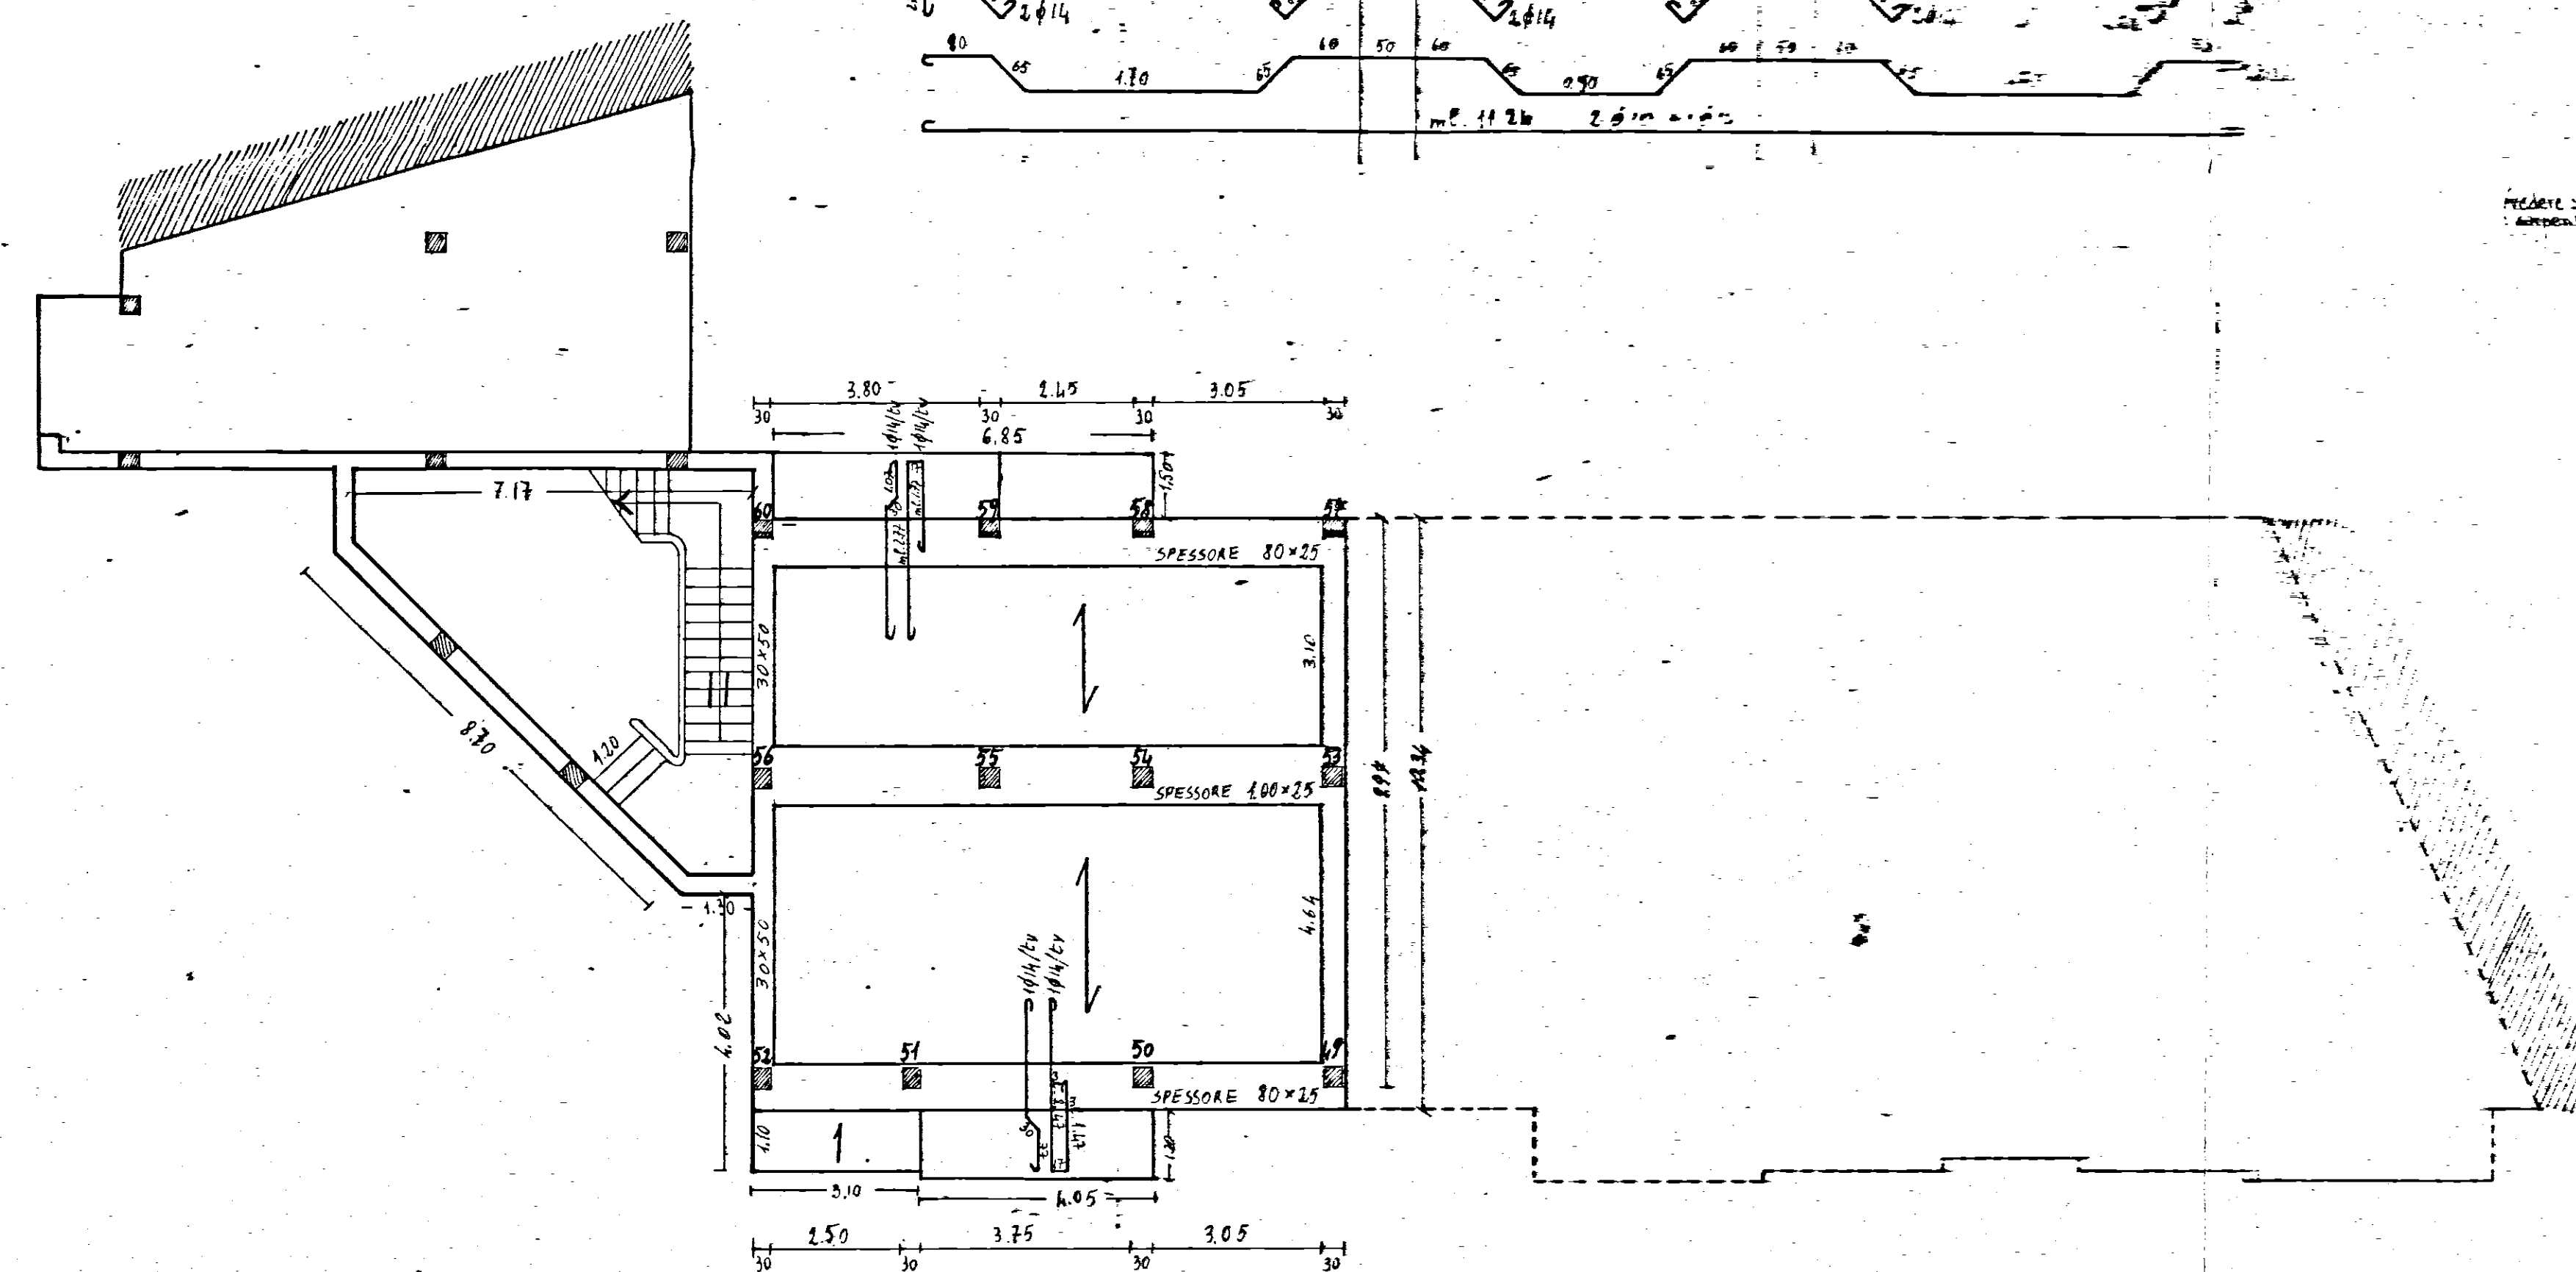

ARMATURA TRAVE FRONTALE SCALA

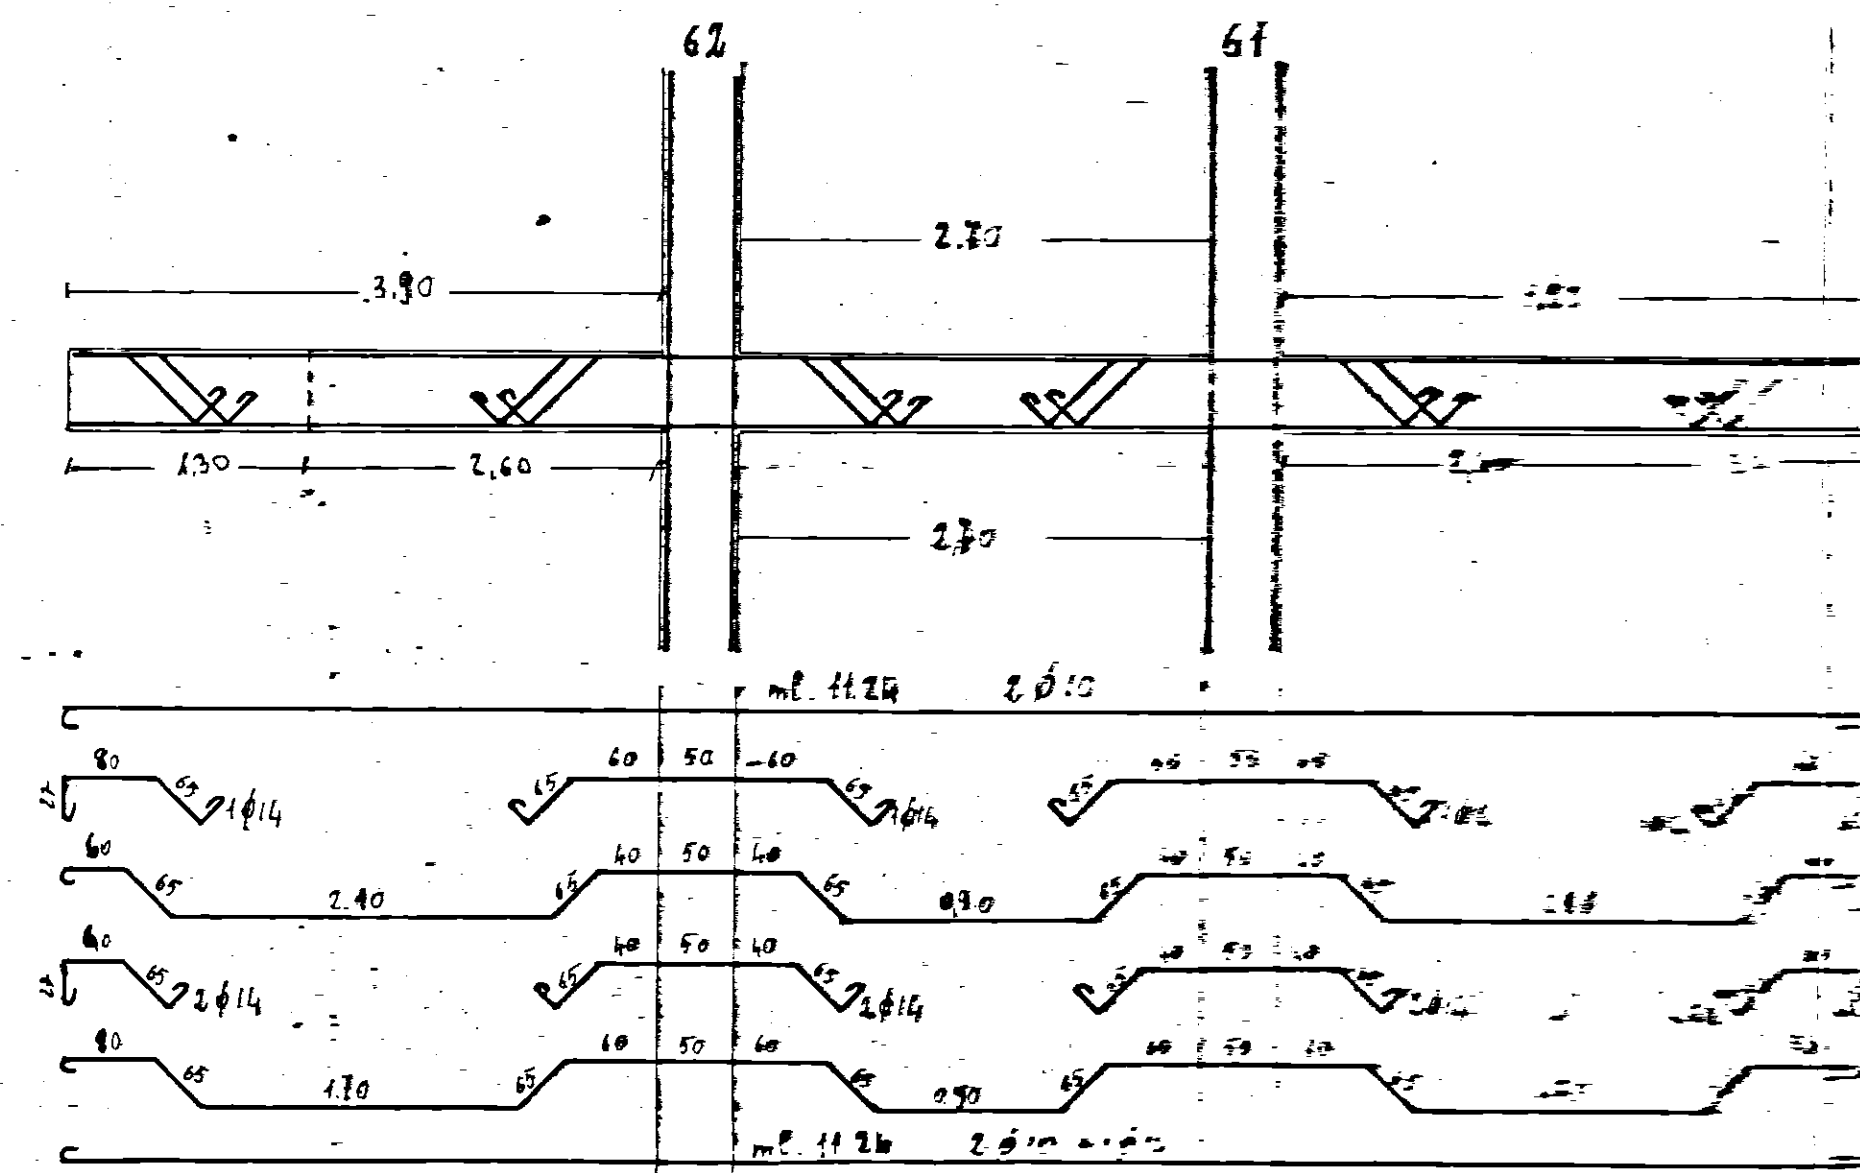

ARMATURA TIPO TRAVI TRASVERSALI

