


Istituto Autonomo Case Popolari
per la Provincia di Brindisi

Costruzione di Case Popolari in Brindisi
Quartiere "Lizia"

Legge 6-9-1965 n. 1022 e 12 NOVEMBRE 1965 n. 1179

PiANO TIPO

6.90

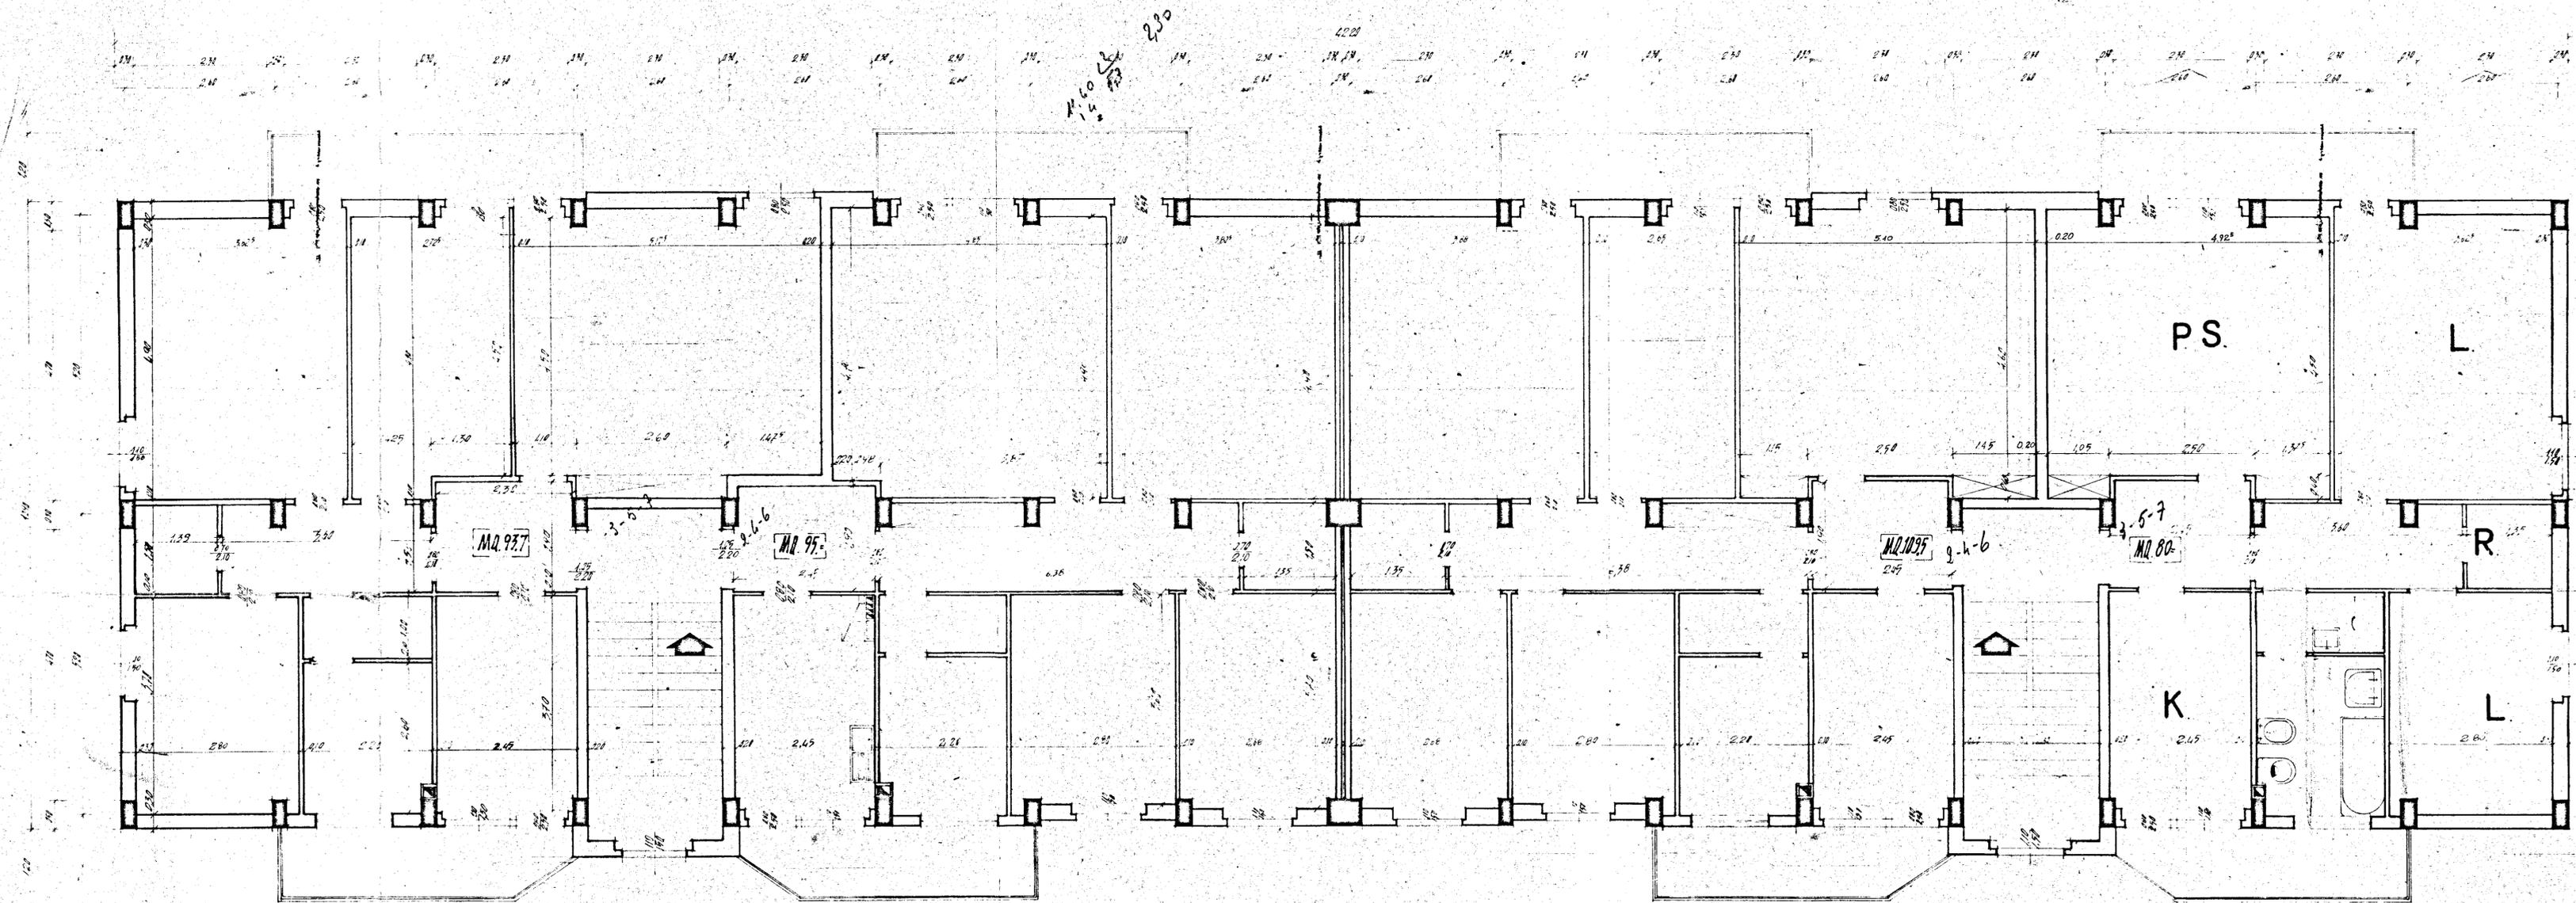

SCALA 1:50