22

E

MESAGNE - CANT. 17657 - PALAZZINA "D"

Pianta spiccato

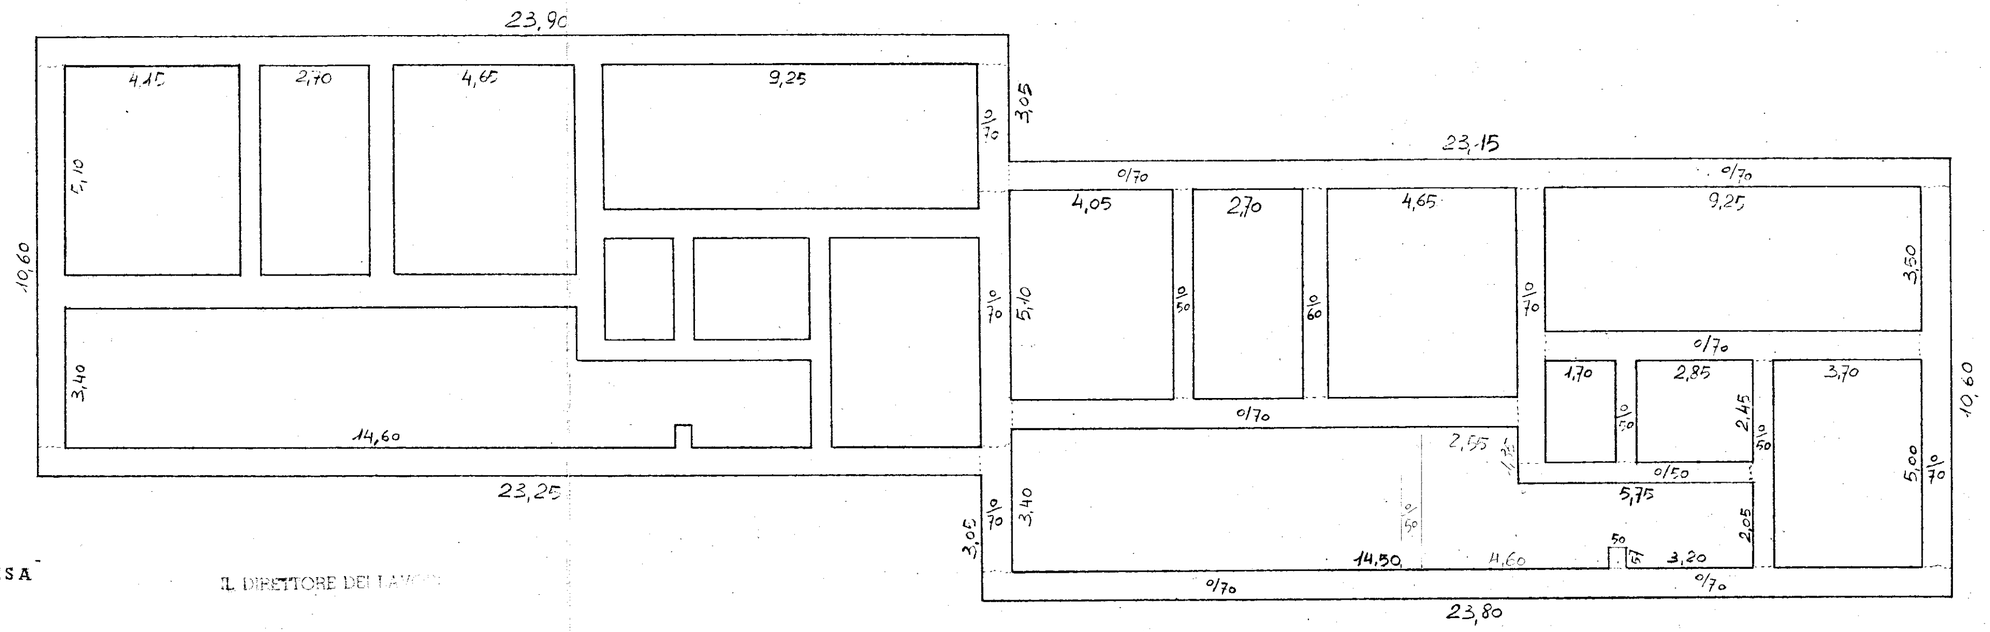

L'IMPRESA

IL DIRETTORE DEI LAVORI

Rapp. 1:100