

ISTITUTO AUTONOMO CASE POPOLARI
PER LA PROVINCIA DI BRINDISI


COSTRUZIONE DI CASE PER LAVORATORI AGRICOLI
DIPENDENTI IN FRANCAVILLA FONTANA

LEGGE 30-12-1960 n° 1676

PLANIMETRIA GENERALE

N° 14 ALLOGGI

10.00
4/4/67 - punti test e soloni immensi
CS = 0.90

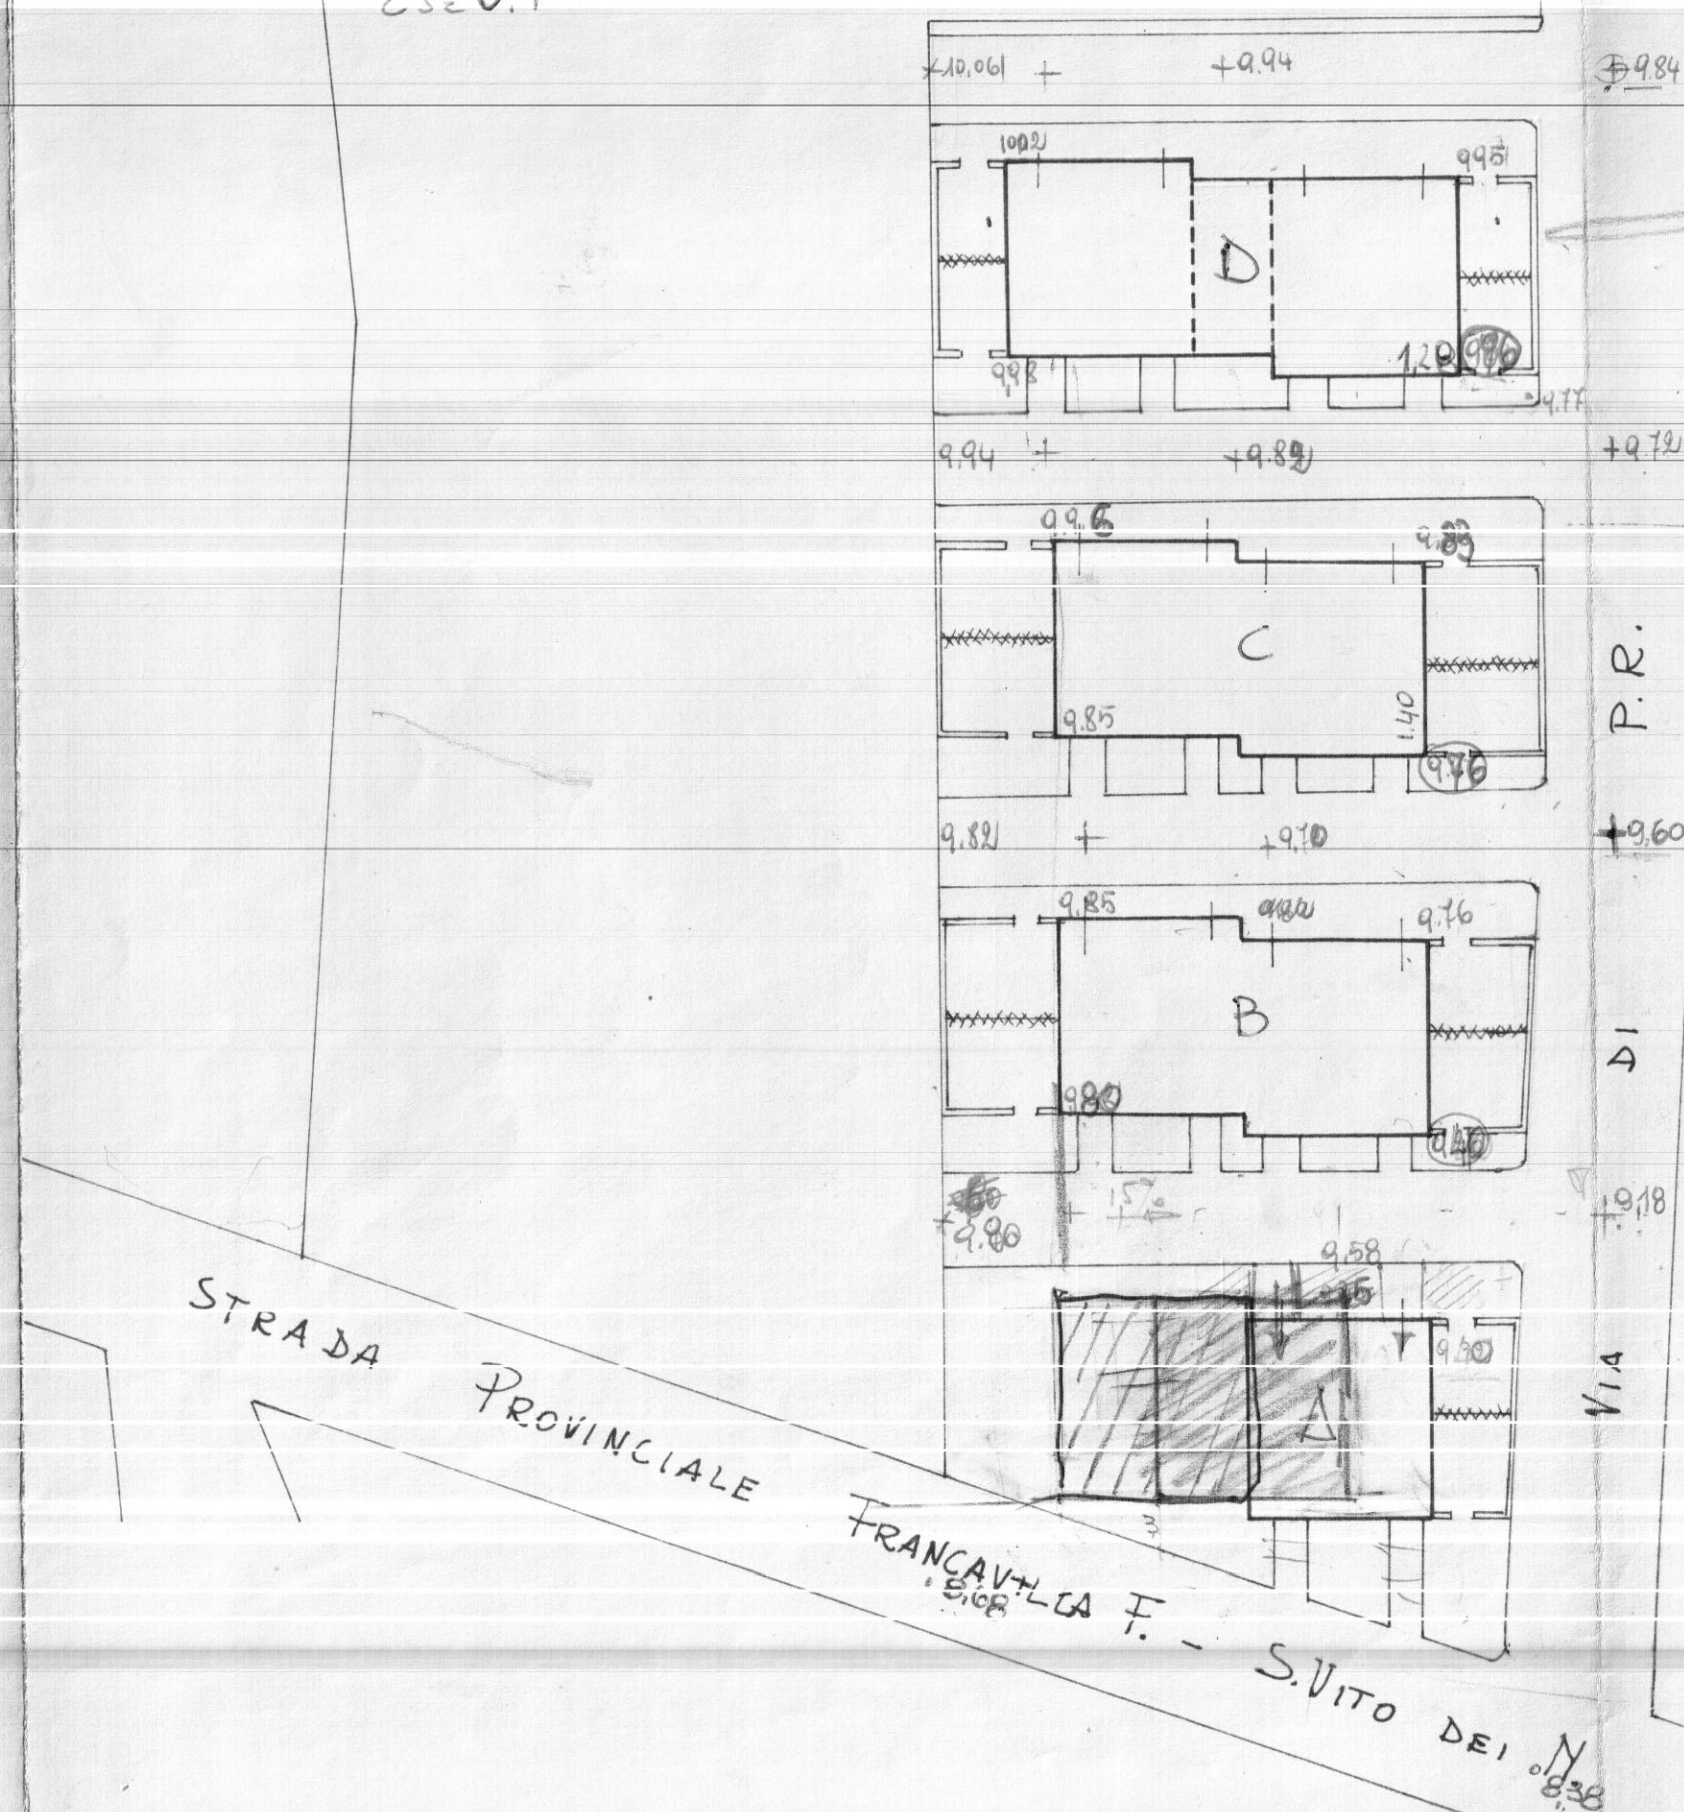

10.00
X TRALICCIO
CS. 10.00

10.82
9.84
209.8

SCALA 1:500