


FASANO CANT. 15633 pal. A

# PIANTA TERRAZZA

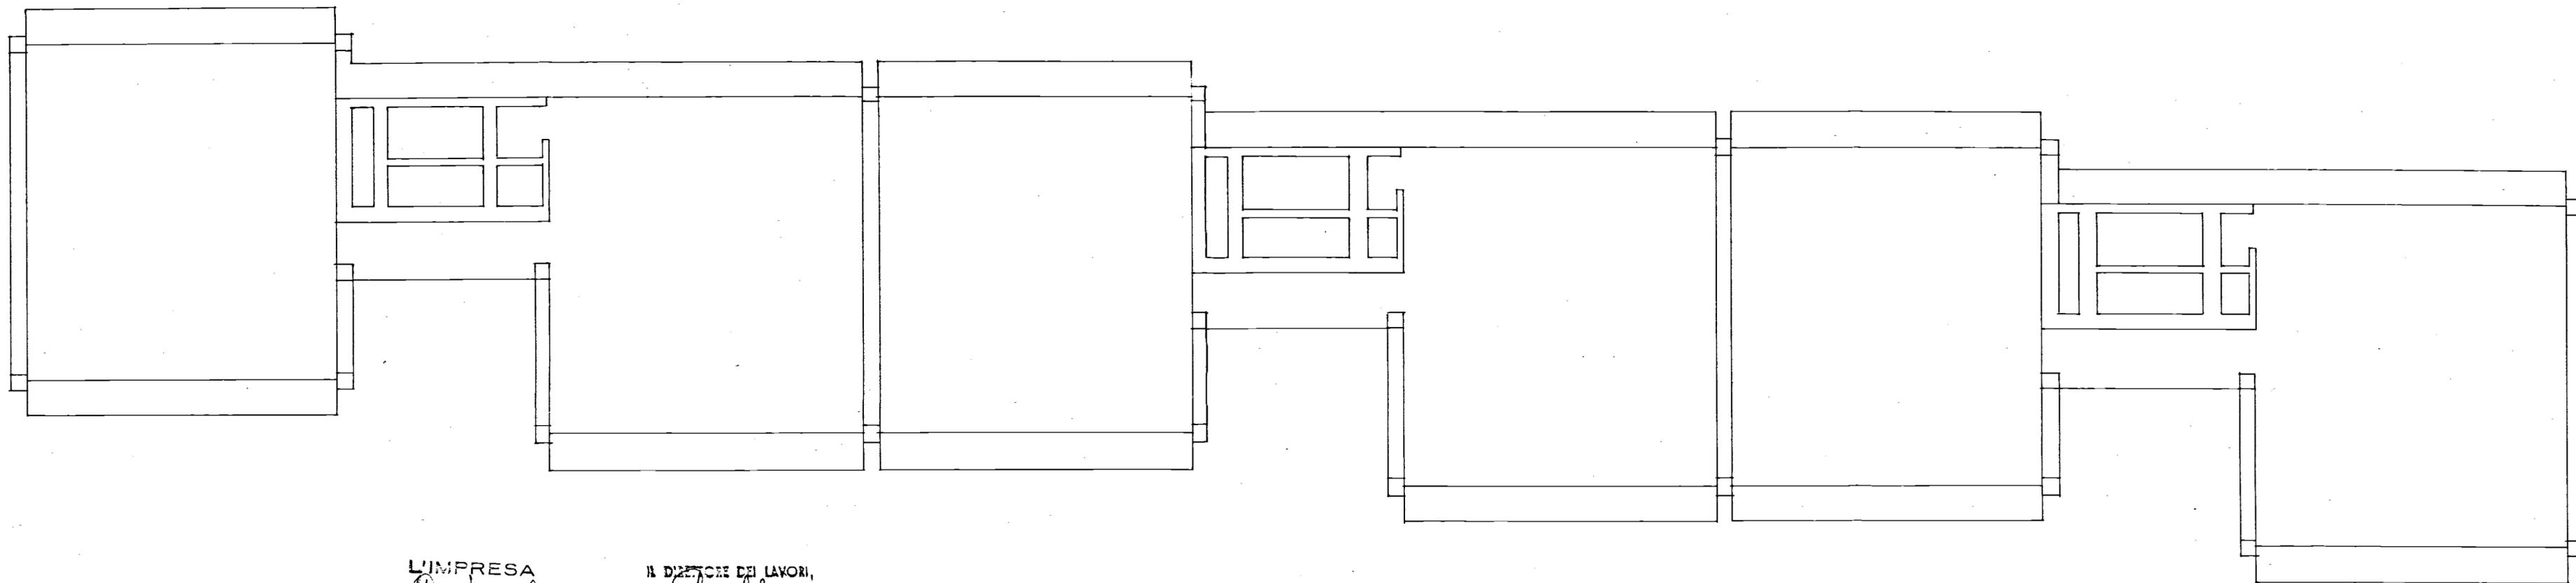

L'IMPRESA  
*Carfagna*

IL DIRETTORE DEI LAVORI,  
*Alfano*

SCALA 1:100