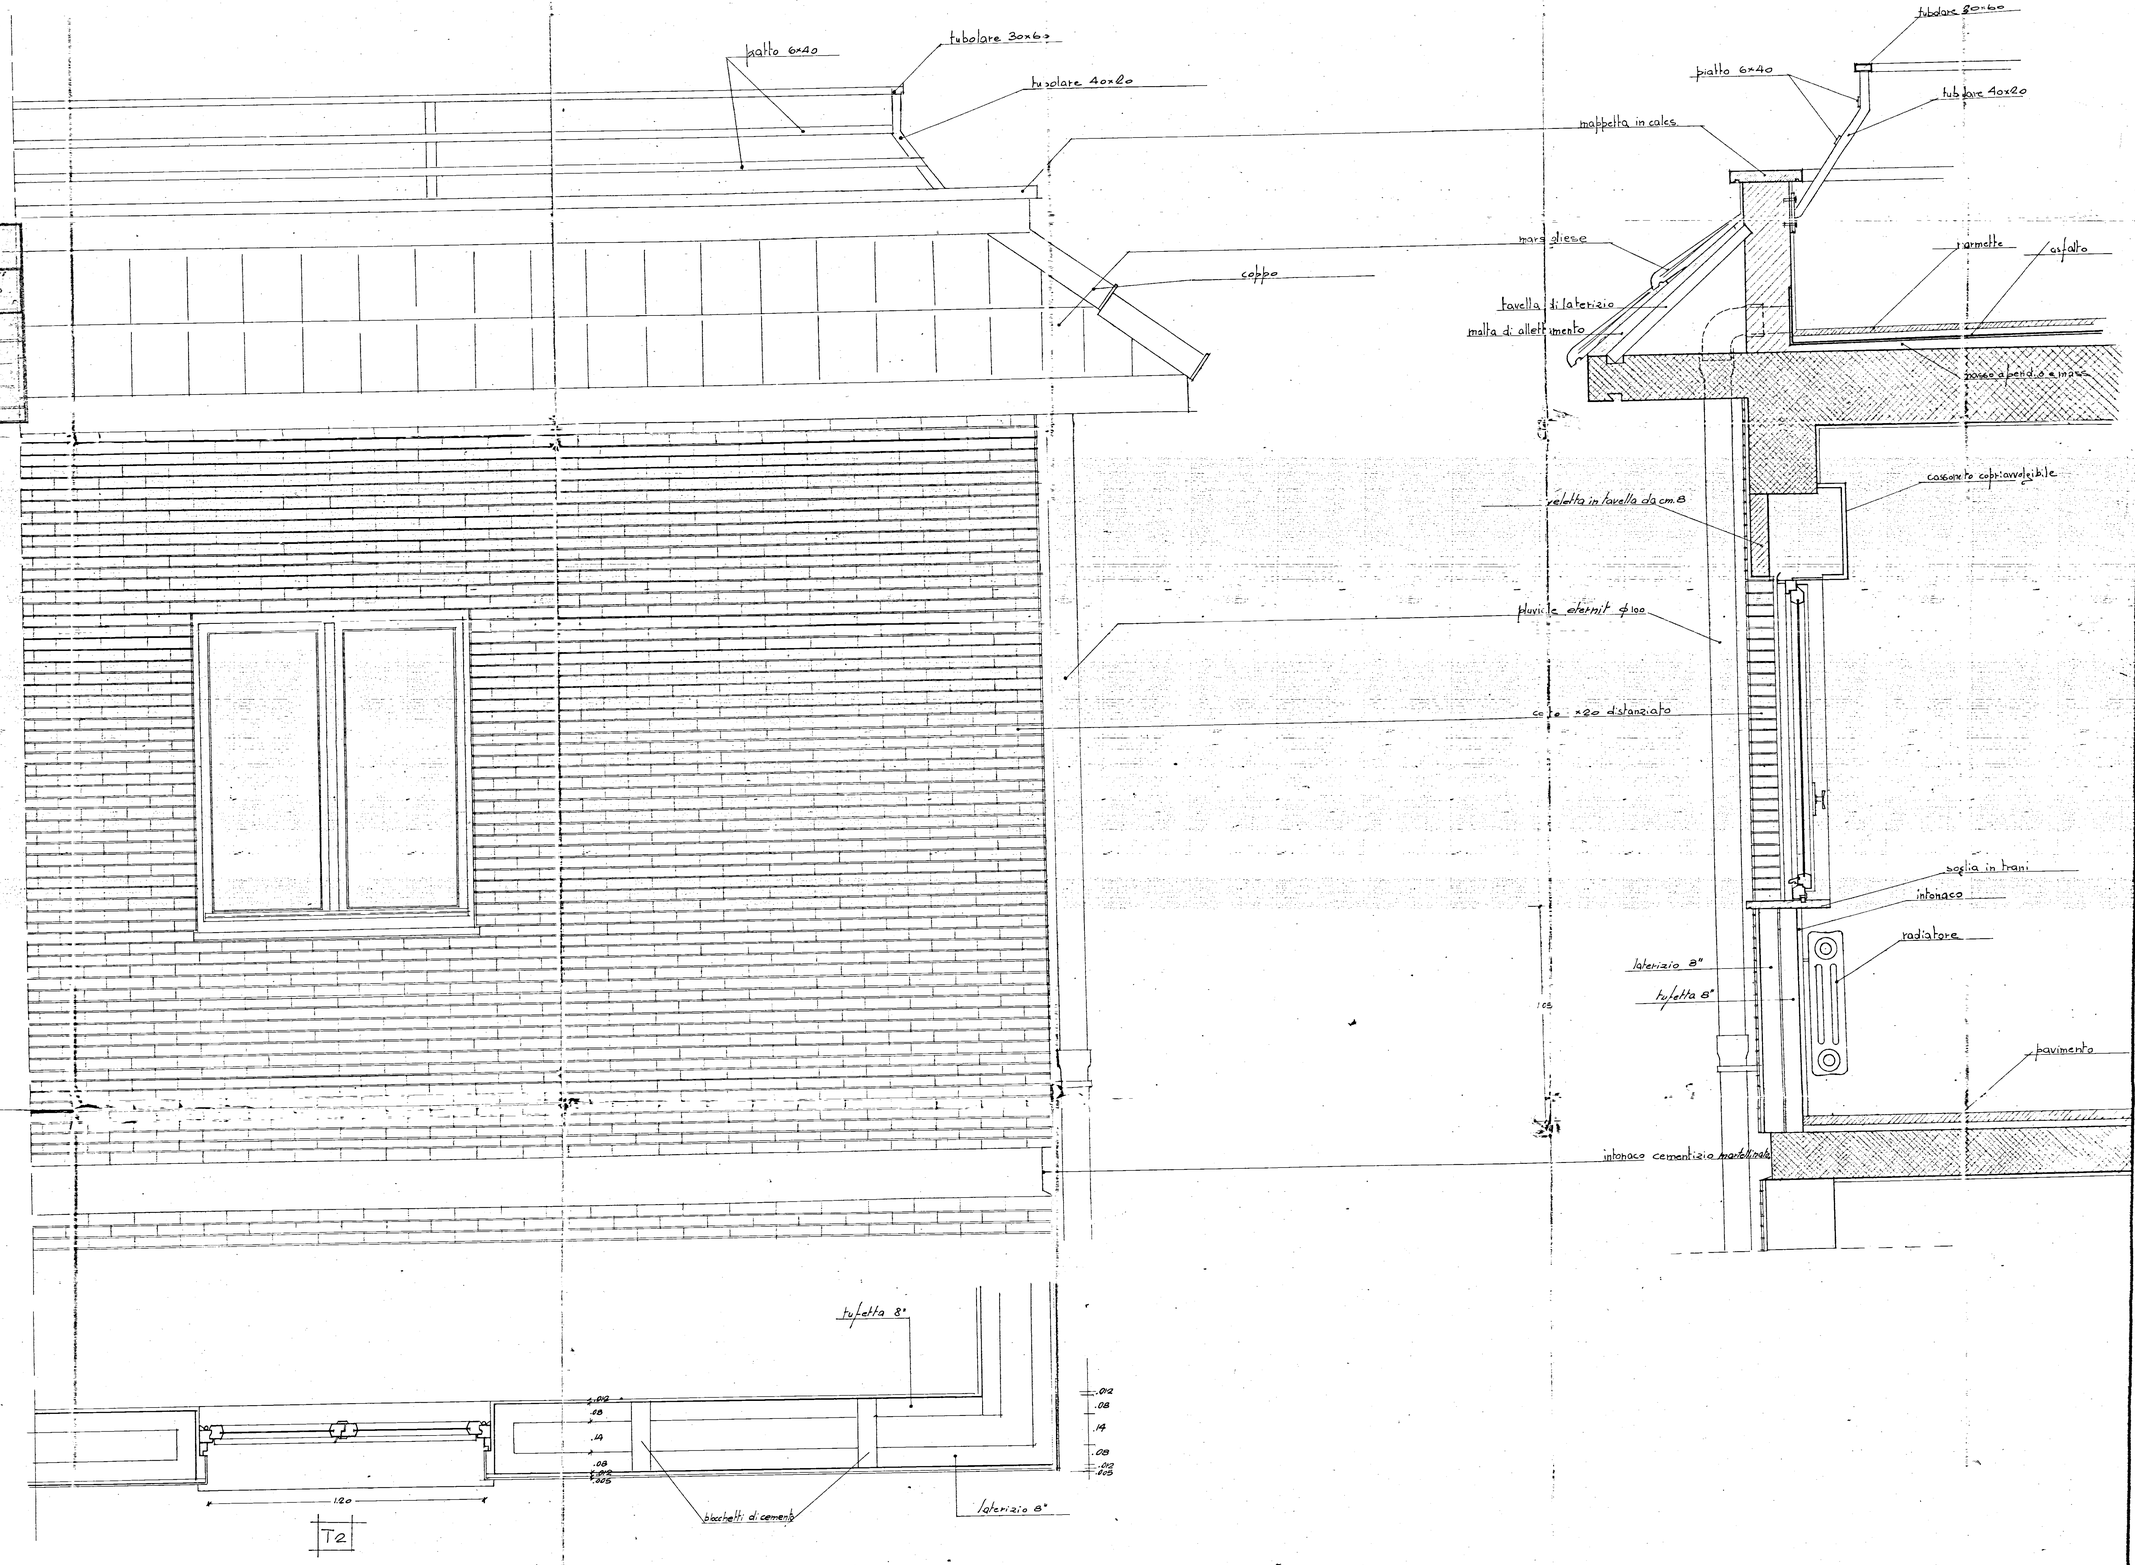Gestione Case Lavoratori	INTERVENTO n° 82	Stazione Appaltante I.A.C.P.
LEGGE 14/2/63 N° 60		
QUARTIERE CEP - RIONE PARADISO - EDILIZIA SOVVENZIONATA AREA B — BRINDISI	DATA 3366	ARCHIVIO DISEGNO 8
PARTICOLARE FACCIATA scala 1:10		ARCHIVIO
1 ING. N. VIVARELLI SCARAVICIA — EDILIZIA	VISTO	NOTE
2 ING. N. VIVARELLI SCARAVICIA — IMPIANTI		
3 ING. G. CASANOVA — STRUTTURE		
4 ING. A. MALDARI — PROGRAMMAZIONE		
DIRETTORE LAVORI — I.A.C.P.	CONTROLLO	VISTO