




PROSPETTO EST

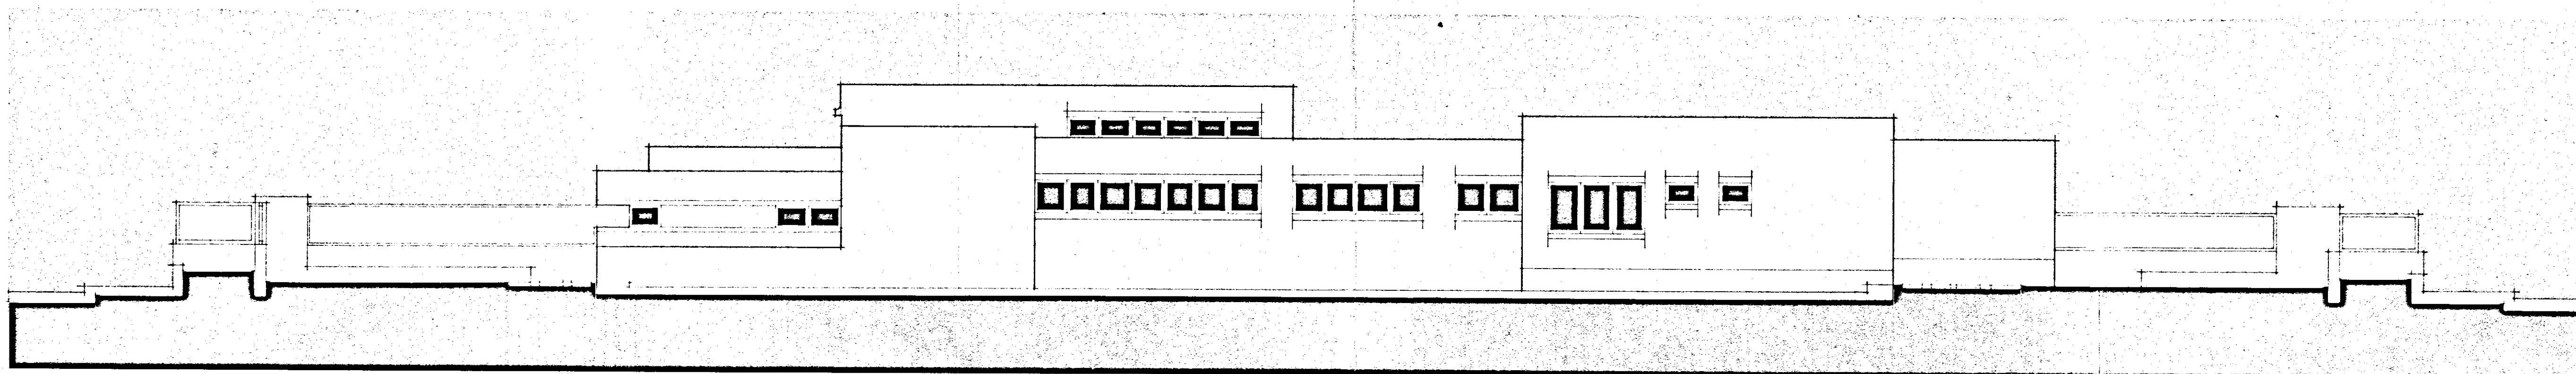

PROSPETTO OVEST

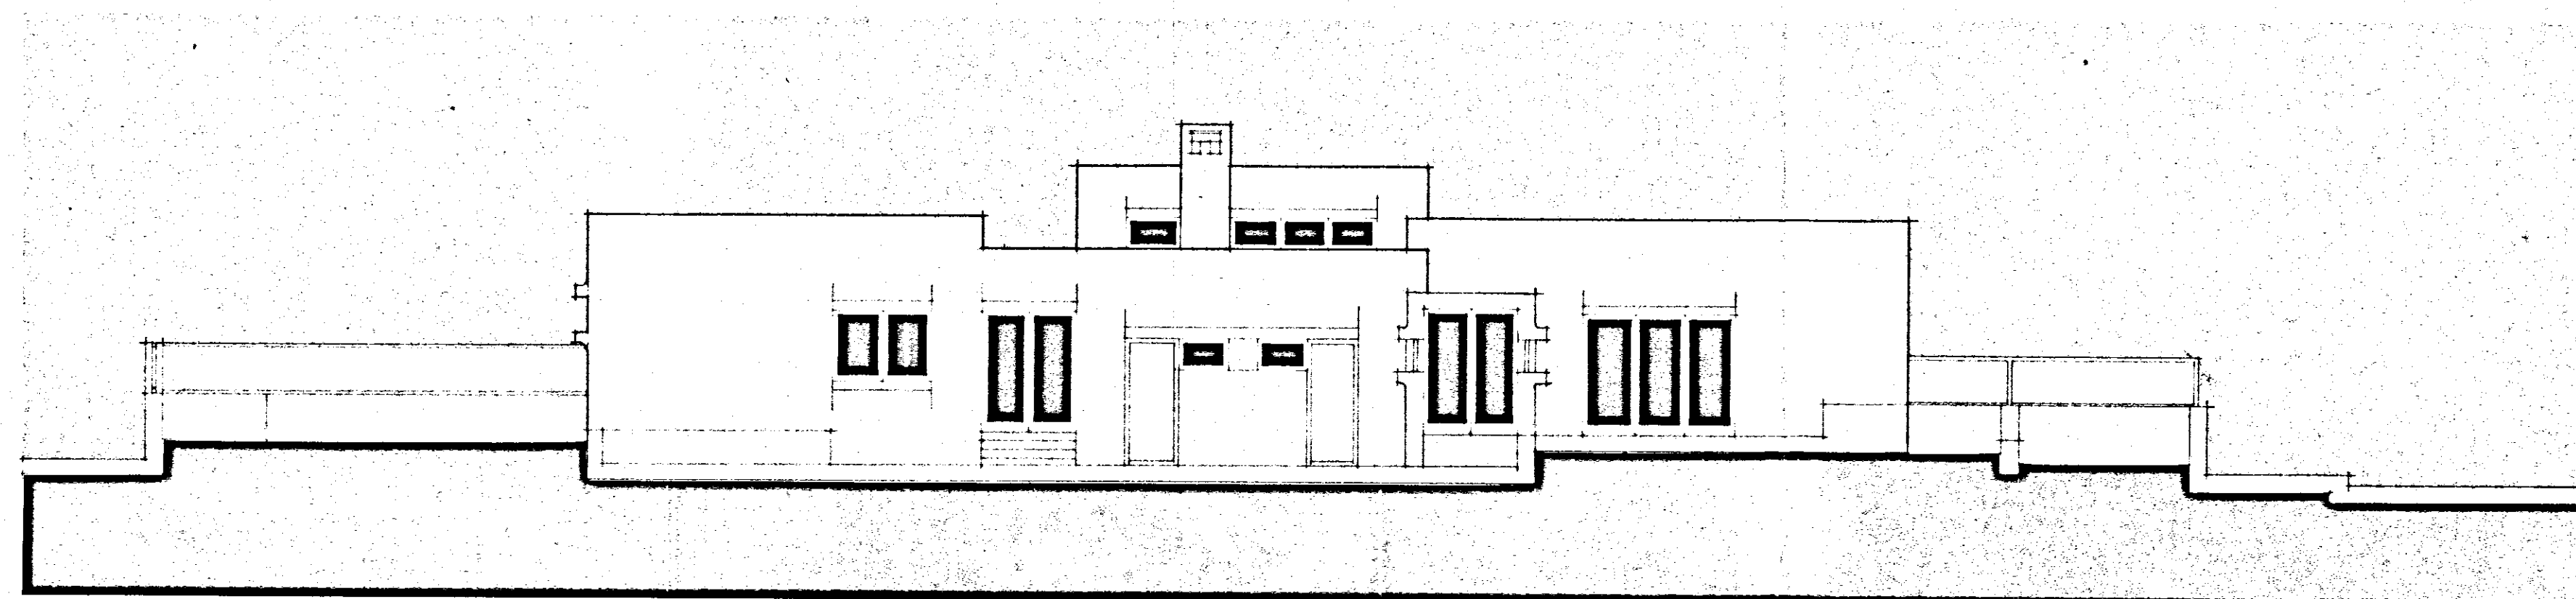

PROSPETTO NORD

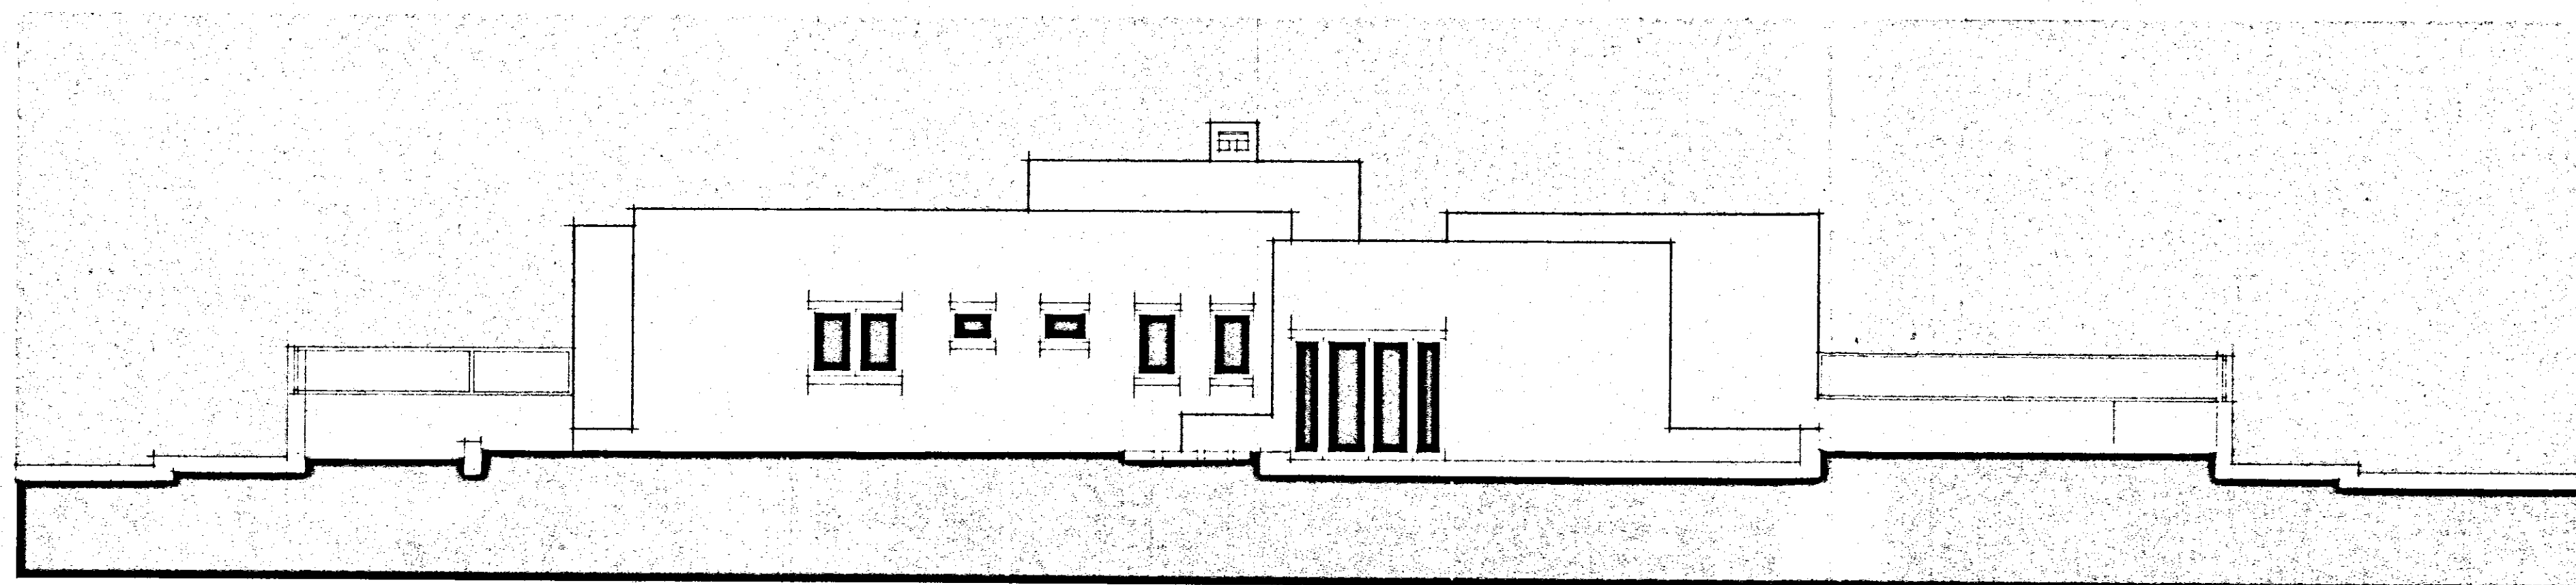

PROSPETTO SUD

VISTO
IL PRESIDENTE
(Michele Narcisi)
M. Narcisi

ISTITUTO AUTONOMO CASE POPOLARI BR.

legge 22-10-1971 n. 865 art. 68/a

prospetti

scale:
1:100

variante di ubicazione e di
progetto per la costruzione di un asilo
nido nel comune di brindisi quartiere
s. elia est

programma intervento n. 001/58/1

tav.

aggiornamento: AL PROSPETTO OVEST
18.5.1985

data

progettazione: IL COORDINATORE
DEI SERVIZI TECNICI
UFF. TECN. I.A. (M. Narcisi)

il direttore tecnico:
(Dott. Ing. Antonio Longo)
DOTT. ING. ANTONIO LONGO

3