


STRADA VICINALE

N.B. a circa ml. 1,10 del piano di occupazione v'è uno stato di vecchie della pendenza di
cm. 60 per tutta la falda.
12/7/61

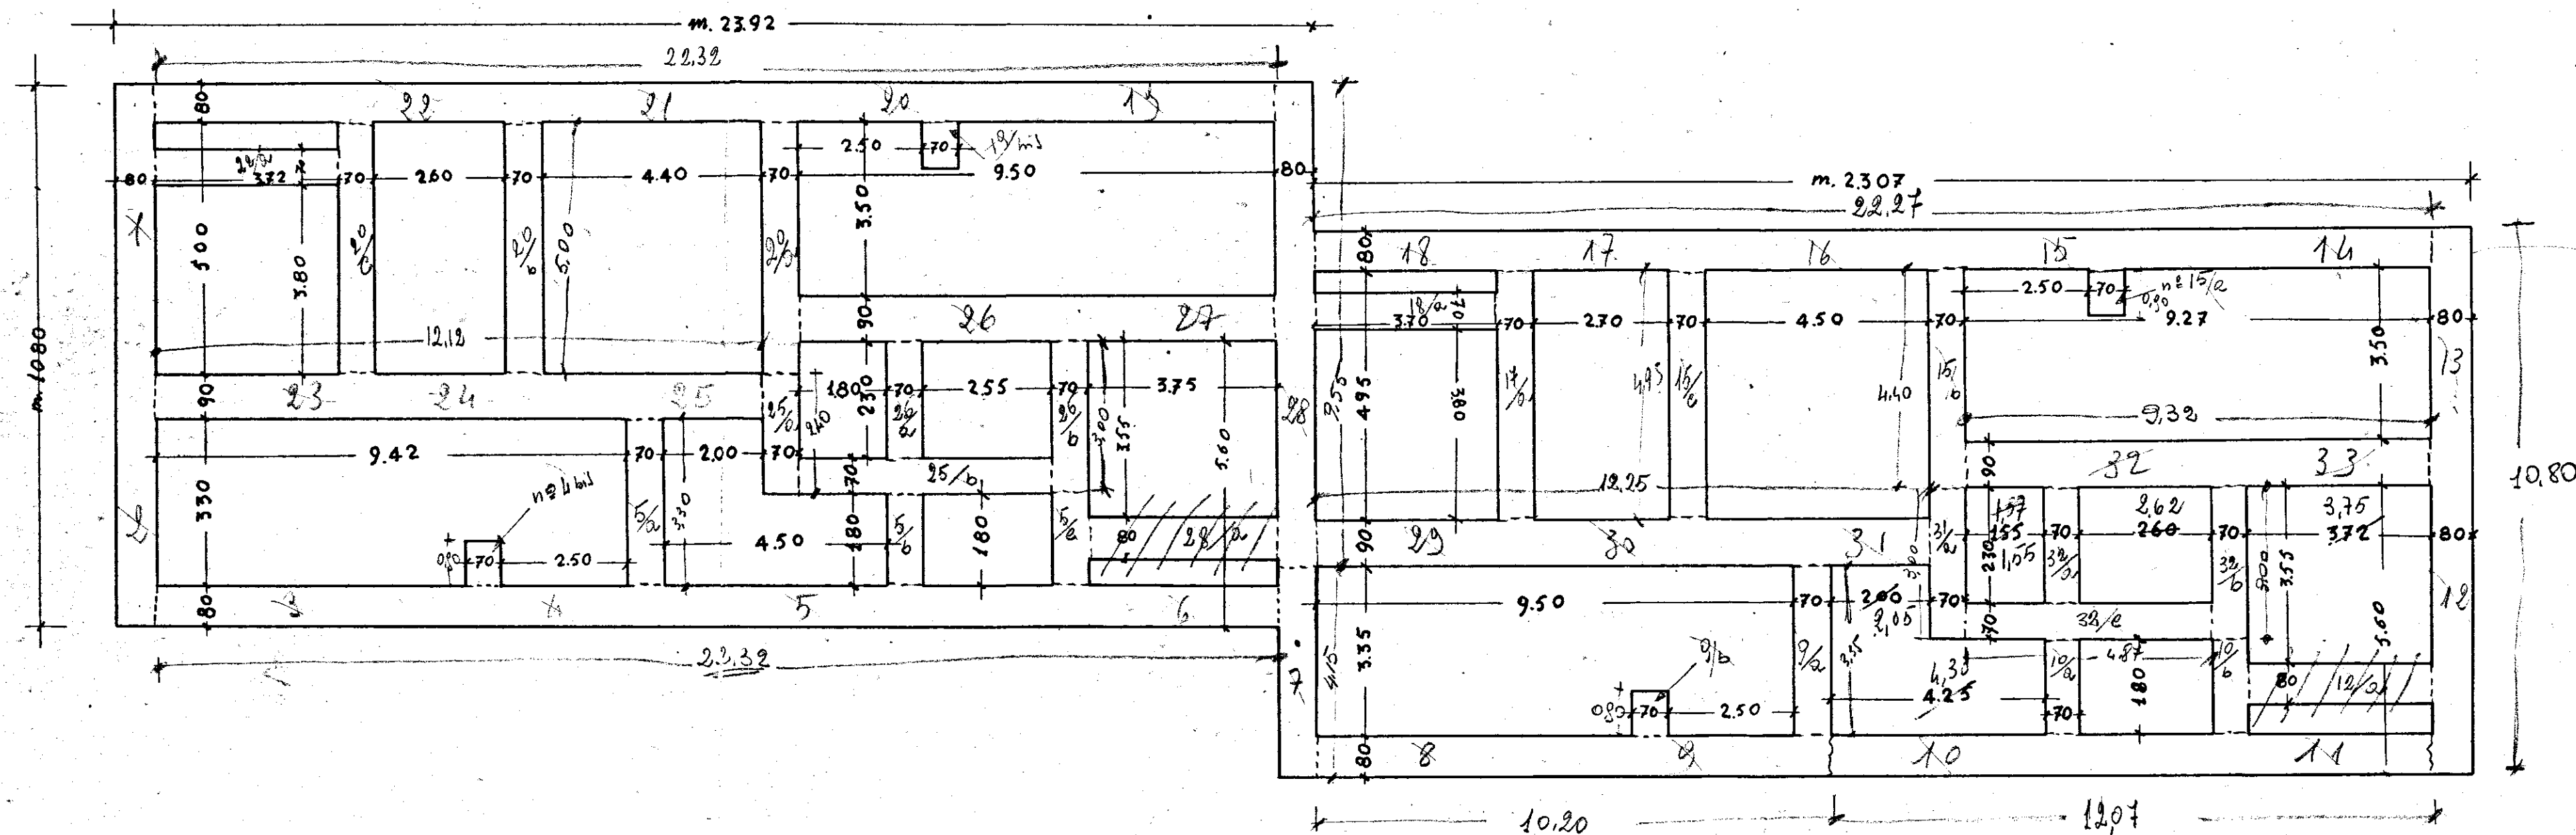

GESTIONE INA CASA 2° SETTENNIO	GRUPPO ARCH. SPALLARELLI - A. BACCIN - BRUNO TAVOLETTI - C. BACCIN	
CASE IN MESAGNE	ed. D 5/1/65 n. 17.18.19.20	DIS. N° TAV. 1 SERIE 243
STAZIONE APP. I.A.C.R. BRINDISI	PIANTA. FONDAZIONI RAPPR. 1:100	ROMA 7 DICEMBRE 1959