

288.79

COMUNE DI FASANO  
VISTO IN...  
*Ved. dev. l.*

IL COORDINATORE  
DEI SERVIZI TECNICI  
(Dott. *Pietro ORESTA*)

IL PRESIDENTE  
(*Et. ORESTA*)  
ISTITUTO AUTONOMO CASE POPOLARI per le P.C.C. di BRINDISI

### ISTITUTO AUTONOMO CASE POPOLARI - BR

LEGGE 5 AGOSTO 1978 N. 457 PROGRAMMA INTERVENTO 007/74/1

PROGETTO PER LA COSTRUZIONE DI ALLOGGI POPOLARI IN FASANO (BR)

FABBRICATO 25-26 ALLOGGI N. 31 (17 DA MQ. 45 E 14 DA MQ. 95)

FABBRICATO 26 ALLOGGI N. 14 DA MQ. 95


PROSPETTO B

SCALA 1:50

DATA

AGGIORNAMENTI

TAV. 8

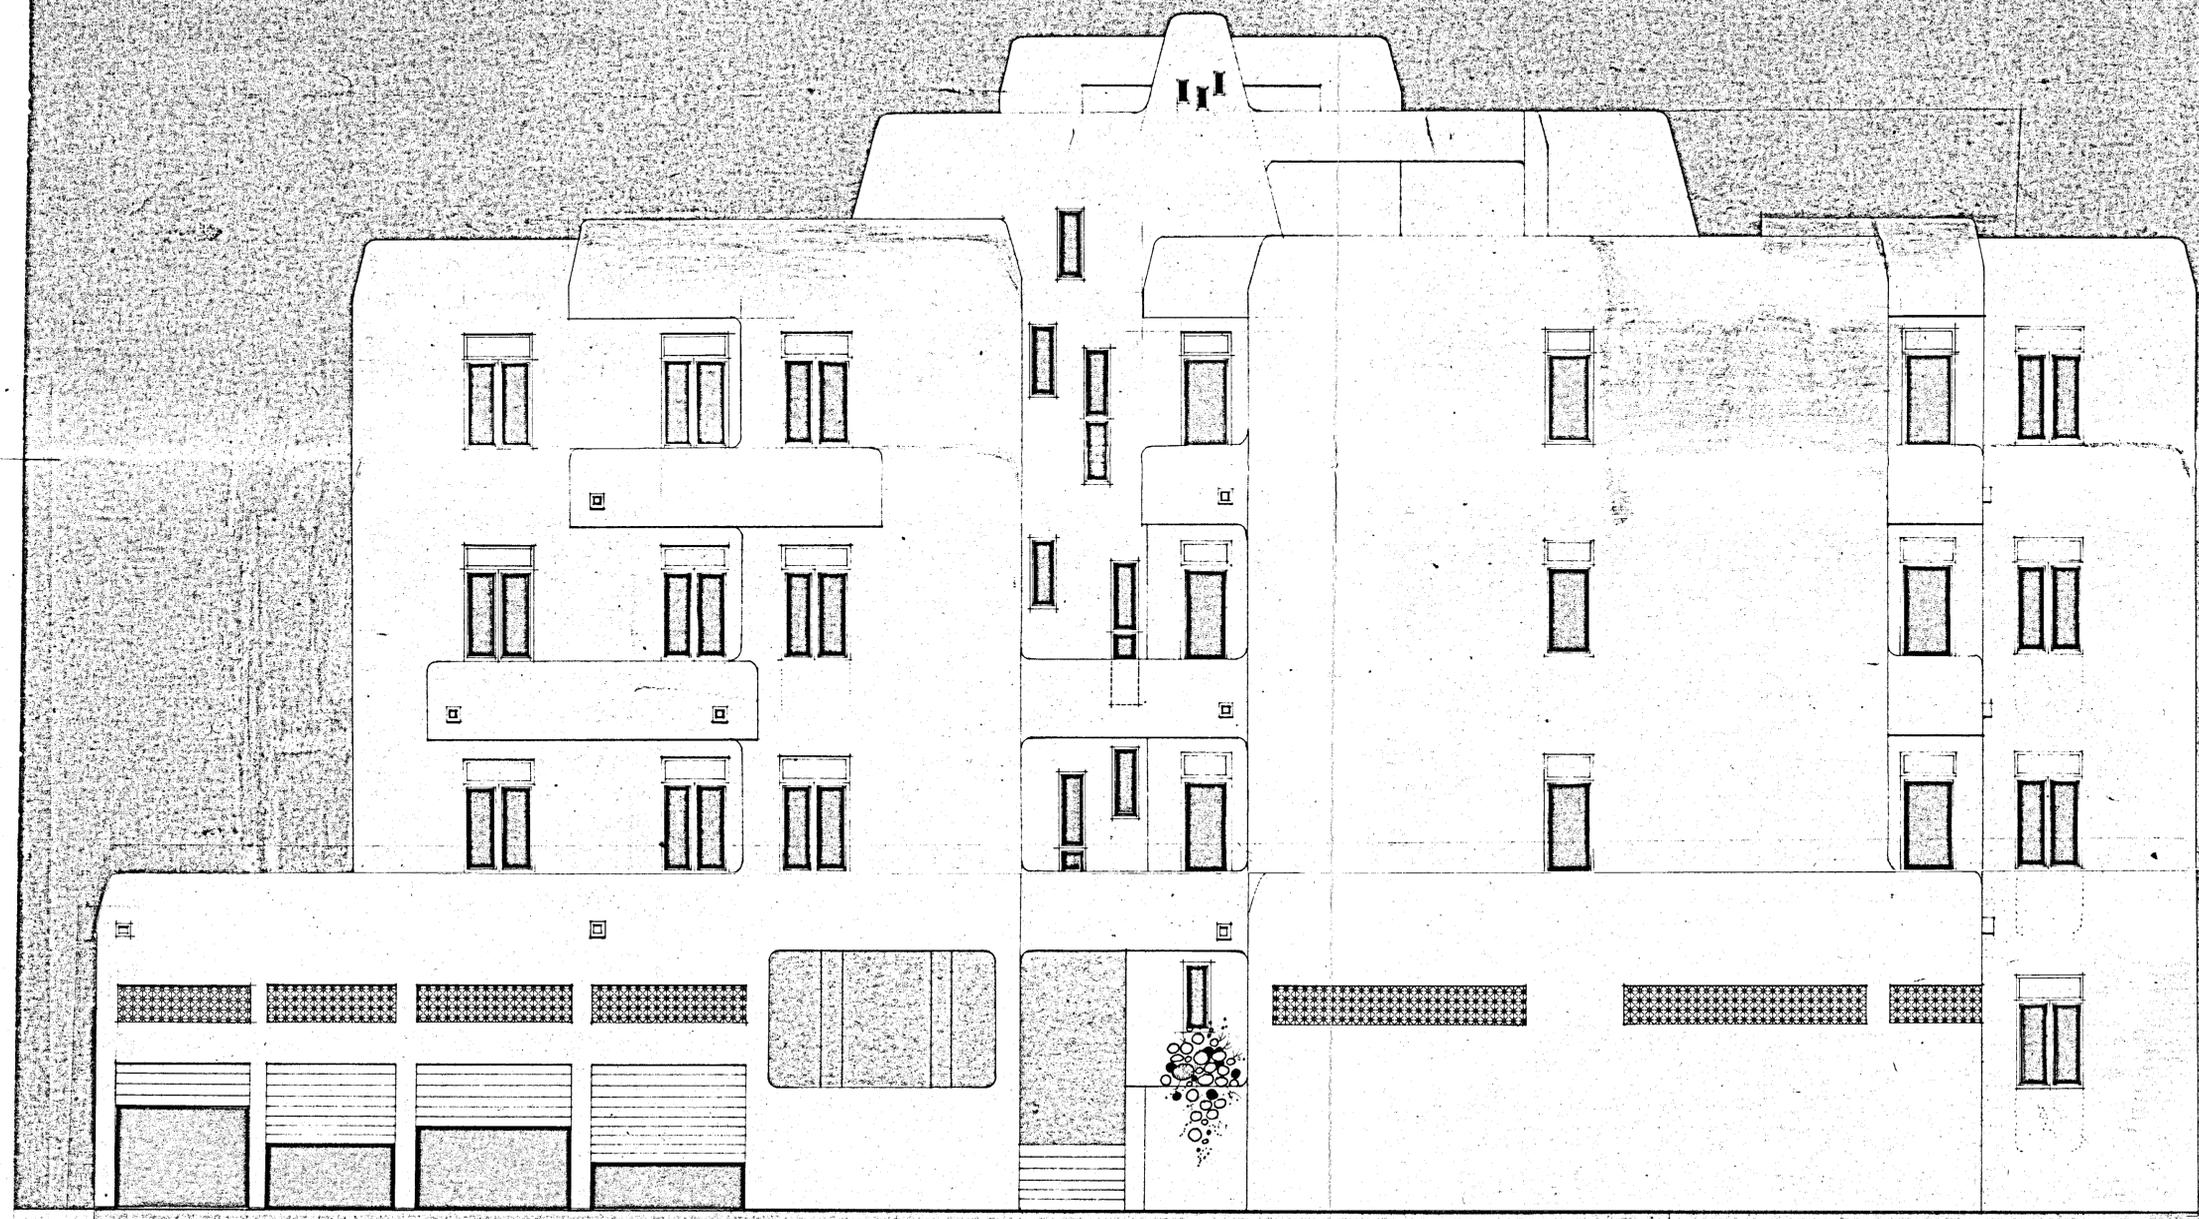

PROSPETTO - B -