
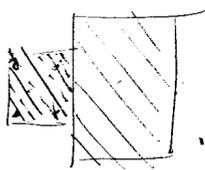


CASE PER LAVORATORI IN LATIANO

CANT. 12189

PIANTA FONDAZIONI

Scala 1:100

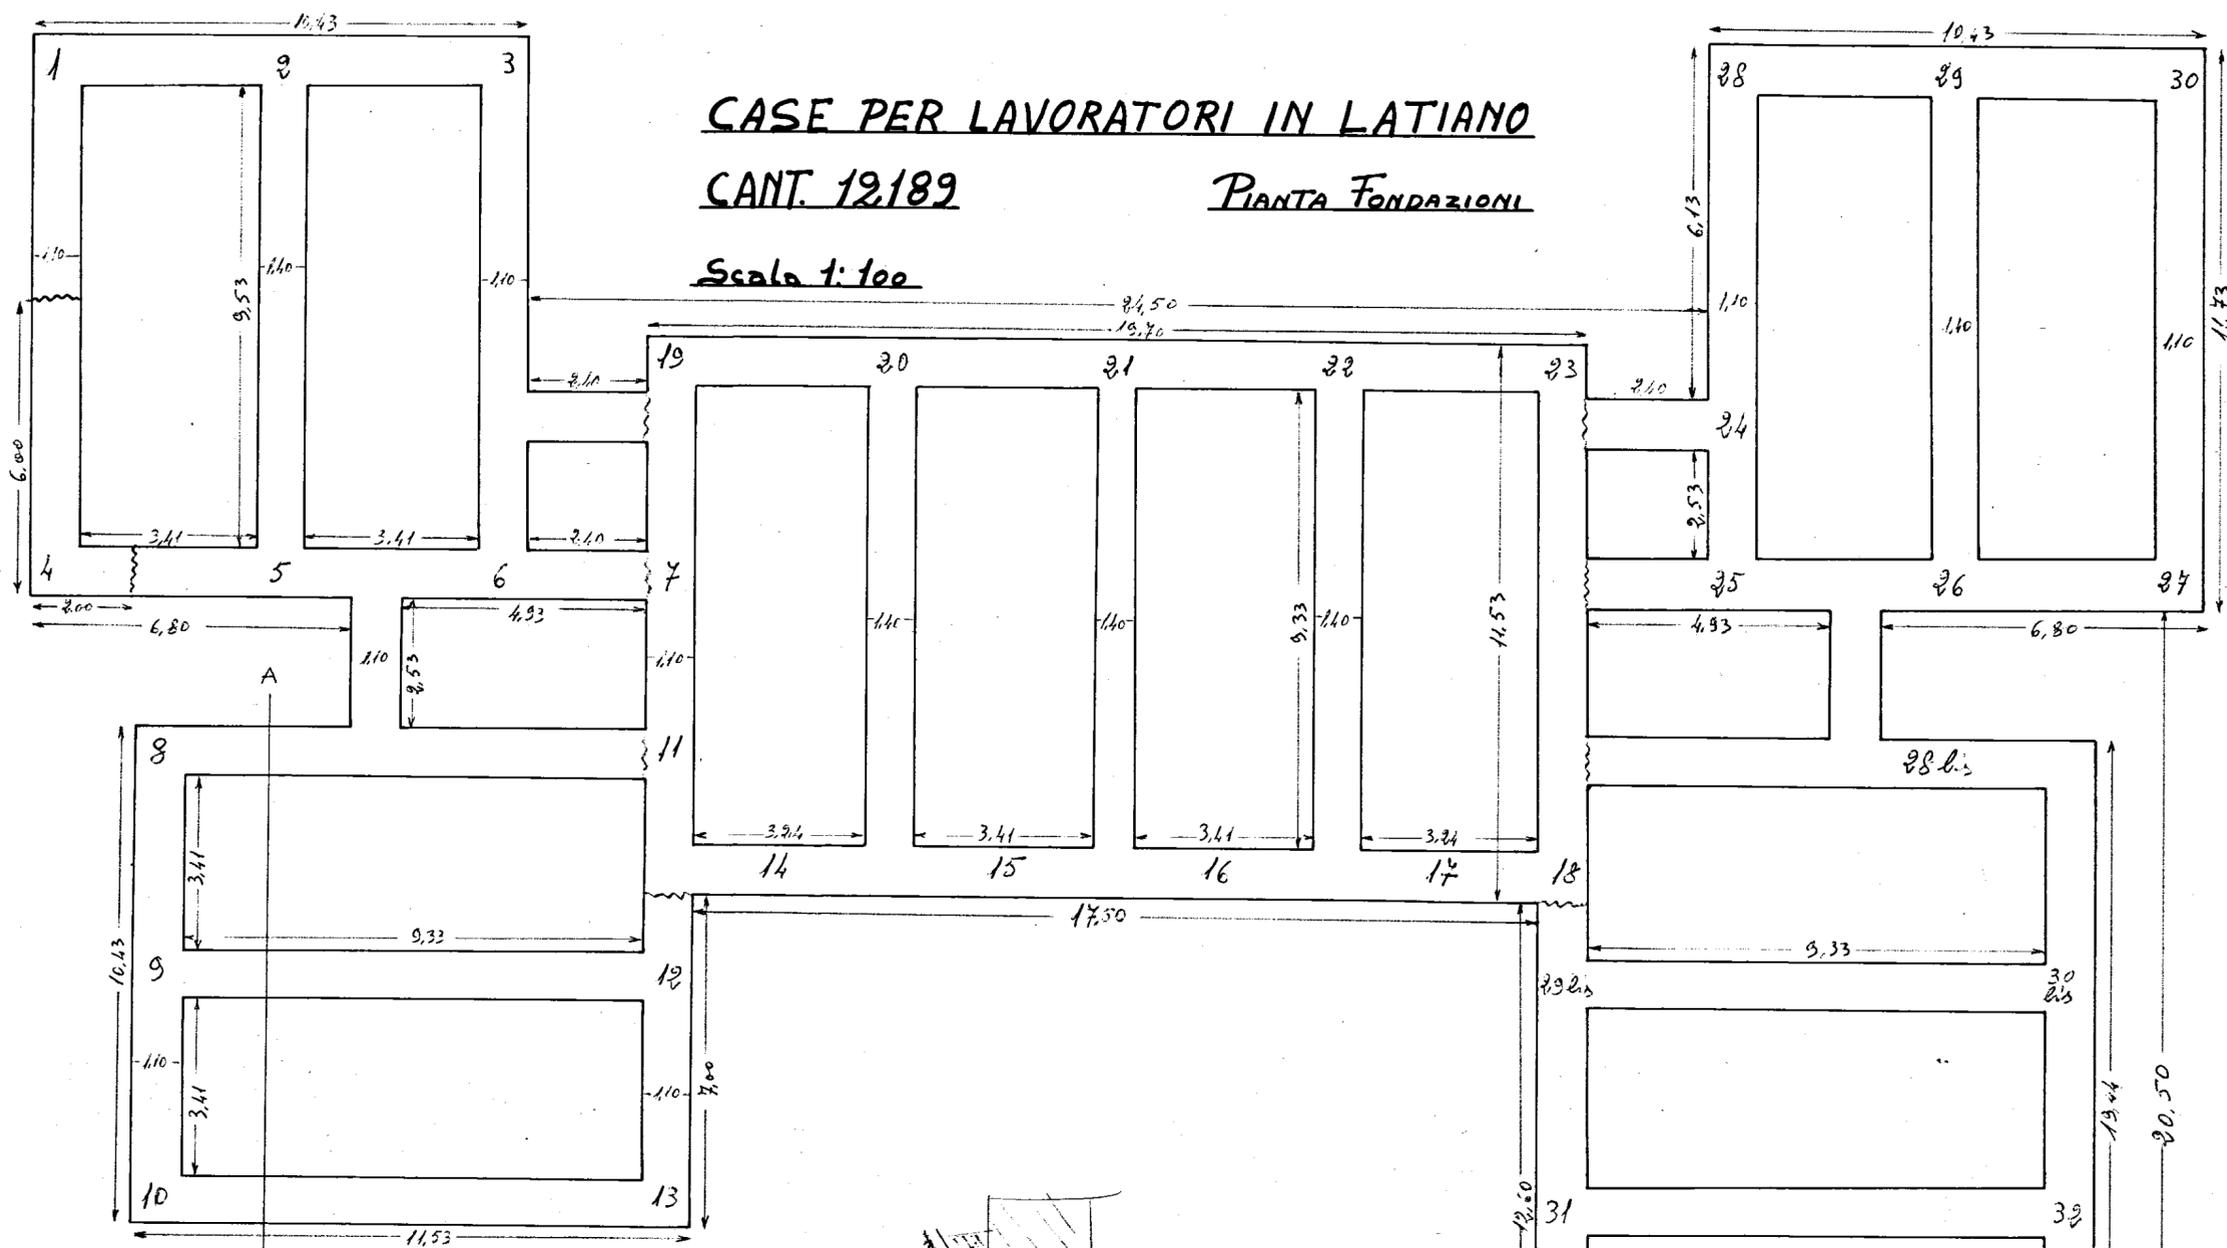

Sezione A-B

