TAV. n° 5

12

CASE PER LAVORATORI AGRICOLI DIPENDENTI in MESAGNE

PIANTA FONDAZIONI - SCALA 1:100

Salti del piano di posa

Salti del piano finito del calcestruzzo

PALAZZINA N° 5

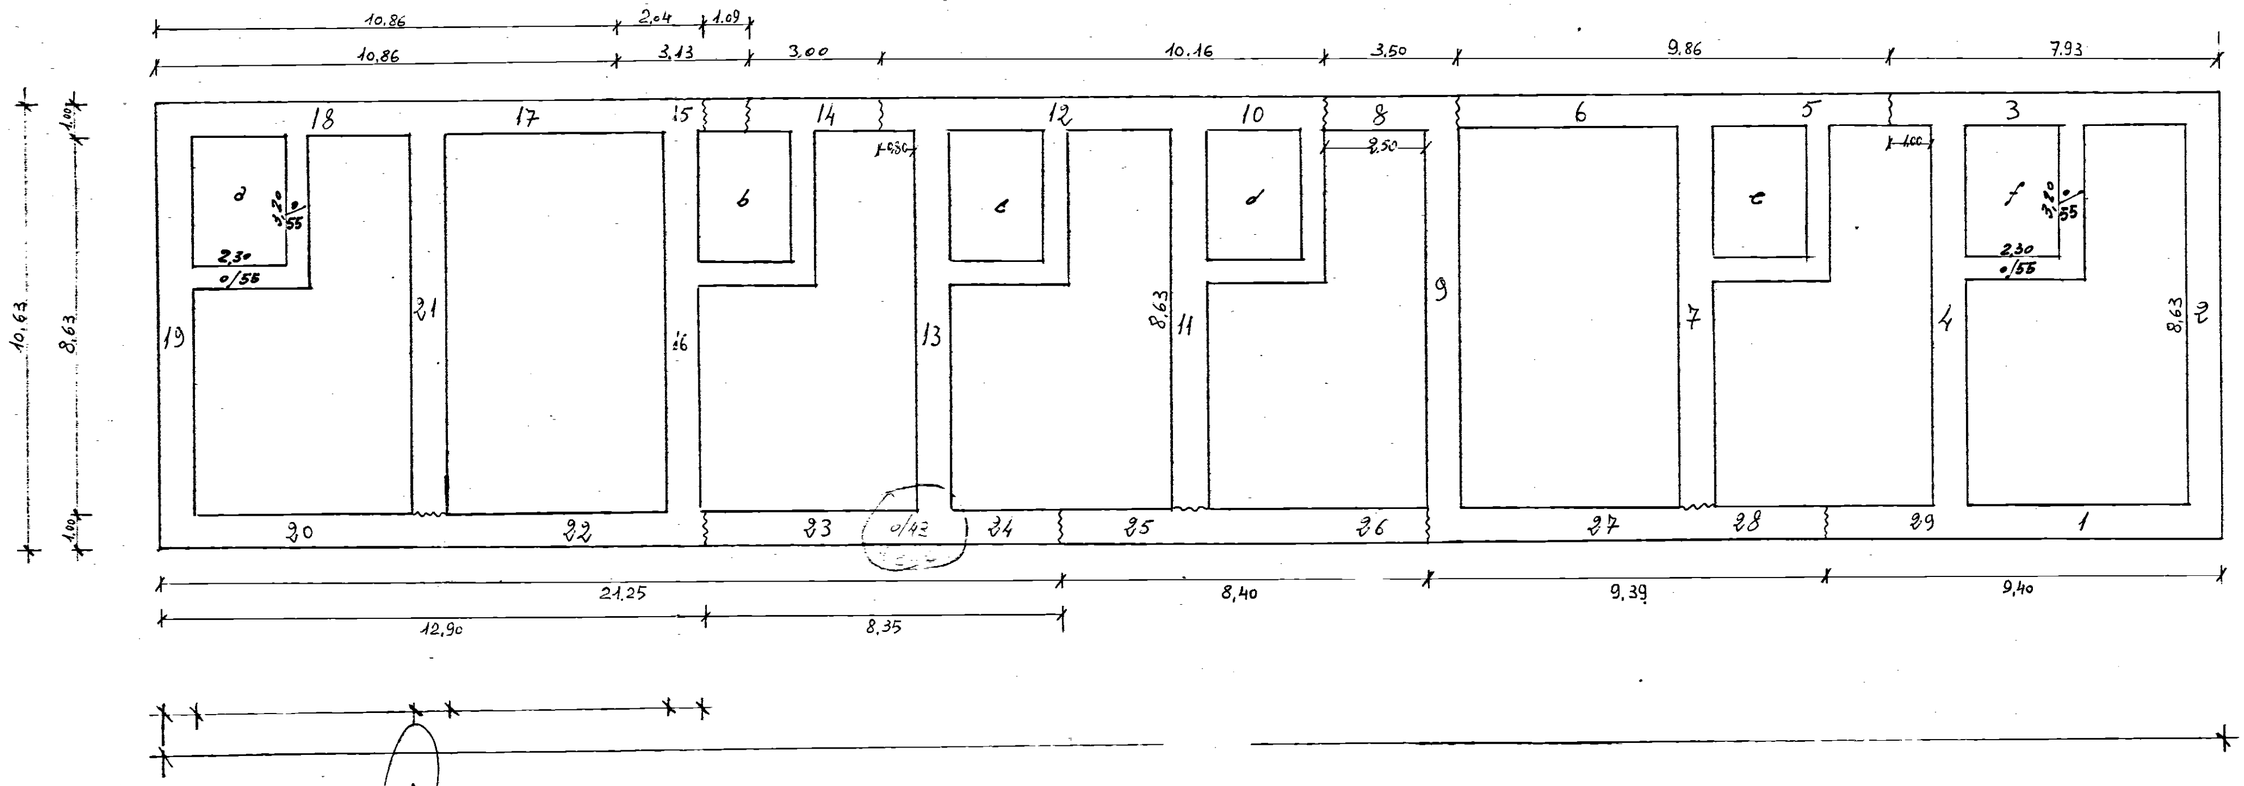

L'IMPRESA

IL DIRETTORE DEI LAVORI