

CALCESTRUZZO CLASSE 225

ACCIAIO Aq. 60+70

AD ADERENZA MIGLIORATA


Visto

GESTIONE CASE LAVORATORI (legge 14-2-1963)			Intervento N° 1312			stazione appaltante I. A. C. P.			
QUARTIERE S. ELIA BRINDISI						data	agg.		
						agg.	agg.		
LOTTO "B" "FABBRICATO" B C ESECUTIVO STATICO						archivio			
EDILIZIA	Ing. Angelini		STRUTTURE-C	Ing. F. Piro		note			
EDILIZIA	Ing. M. Bolognese		IMPIANTI	Ing. P. Fabretti					
EDILIZIA	Ing. U. Lenoci		PROGRAMMAZ.	Ing. A. Maldari					
EDILIZIA	Ing. I. Perretti		PROGRAMMAZ.	Ing. L. Poti					
EDILIZIA	Ing. L. Poti		PROGRAMMAZ.	Ing. E. Romanazzi					
EDILIZIA	Ar. F. Pignatelli		COORDINATORE	Ing. A. Maldari		controllo			visto
EDILIZIA	Ar. G. Pinto		DIREZIONE LL.	I. A. C. P.					
STRUTTURE-C	Ing. F. Dalenze								

p.no quarto

p.no tipo
1°2°3°


p.no terreno

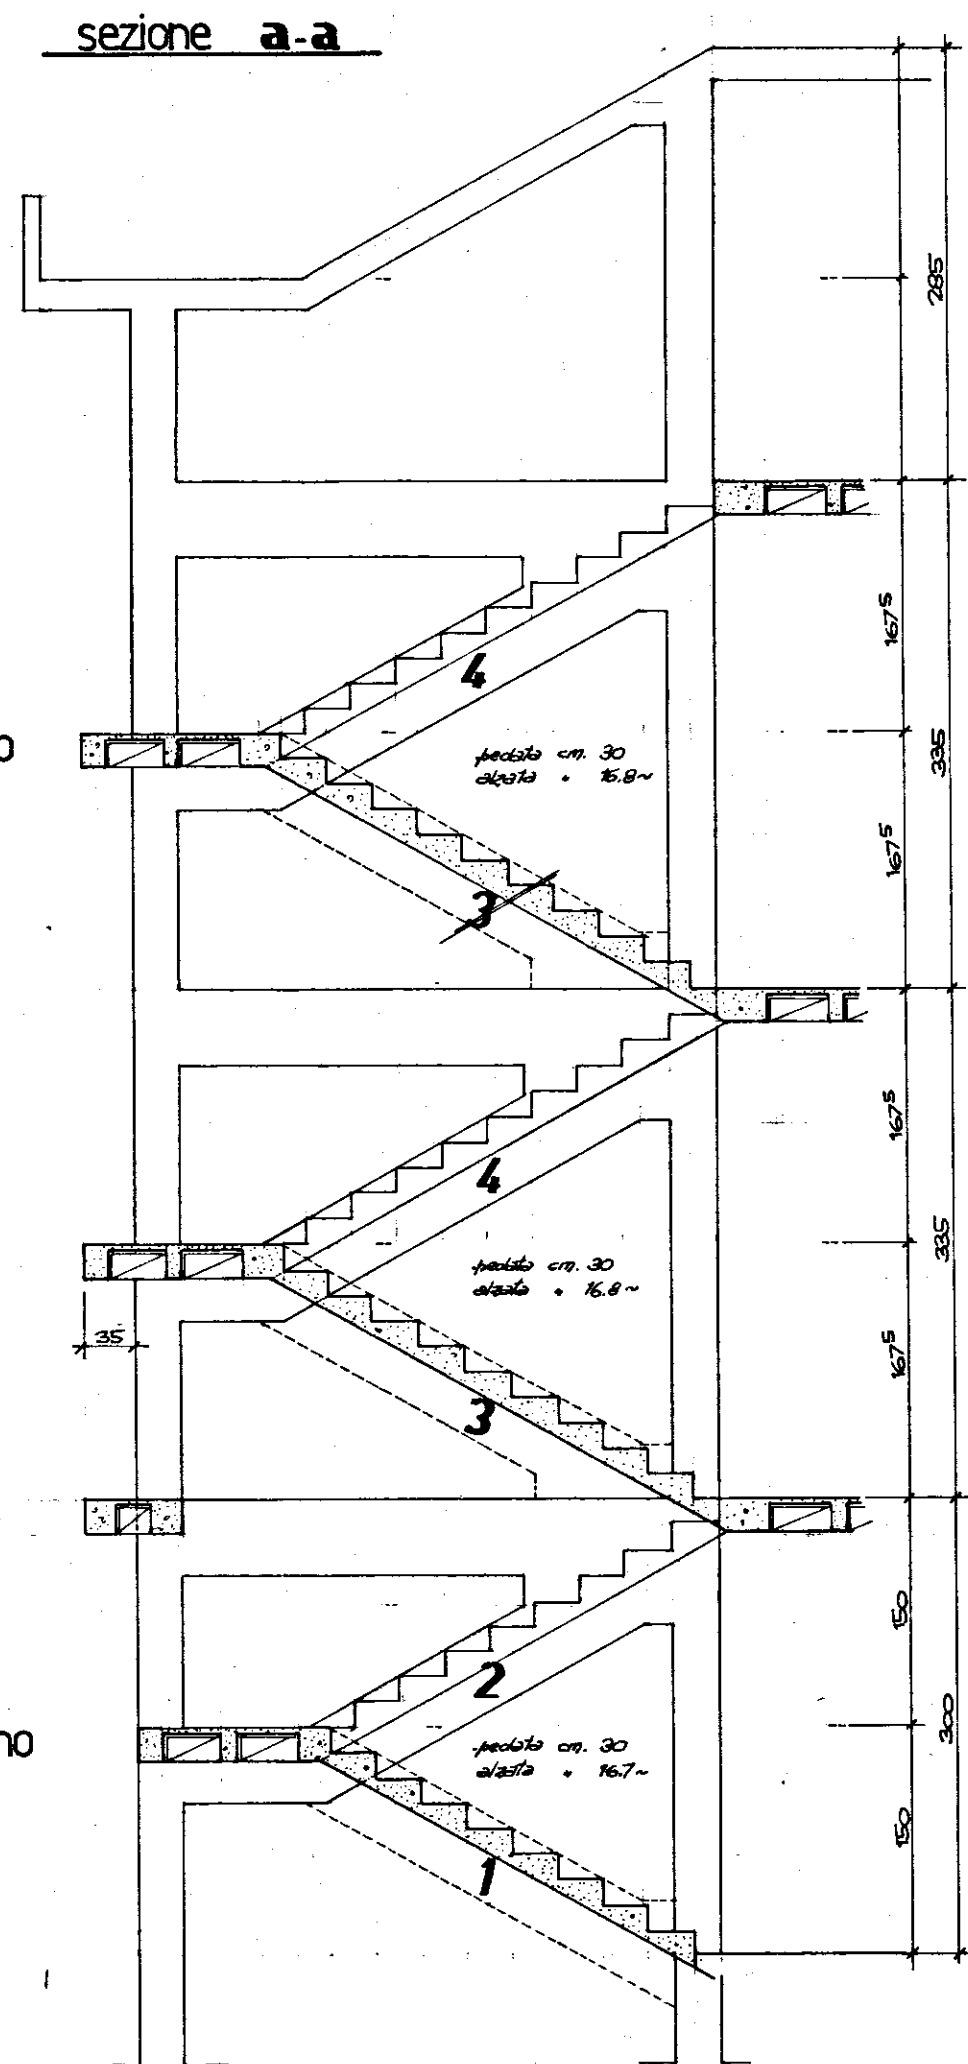

p.no quarto

p.no tipo

p.no terreno

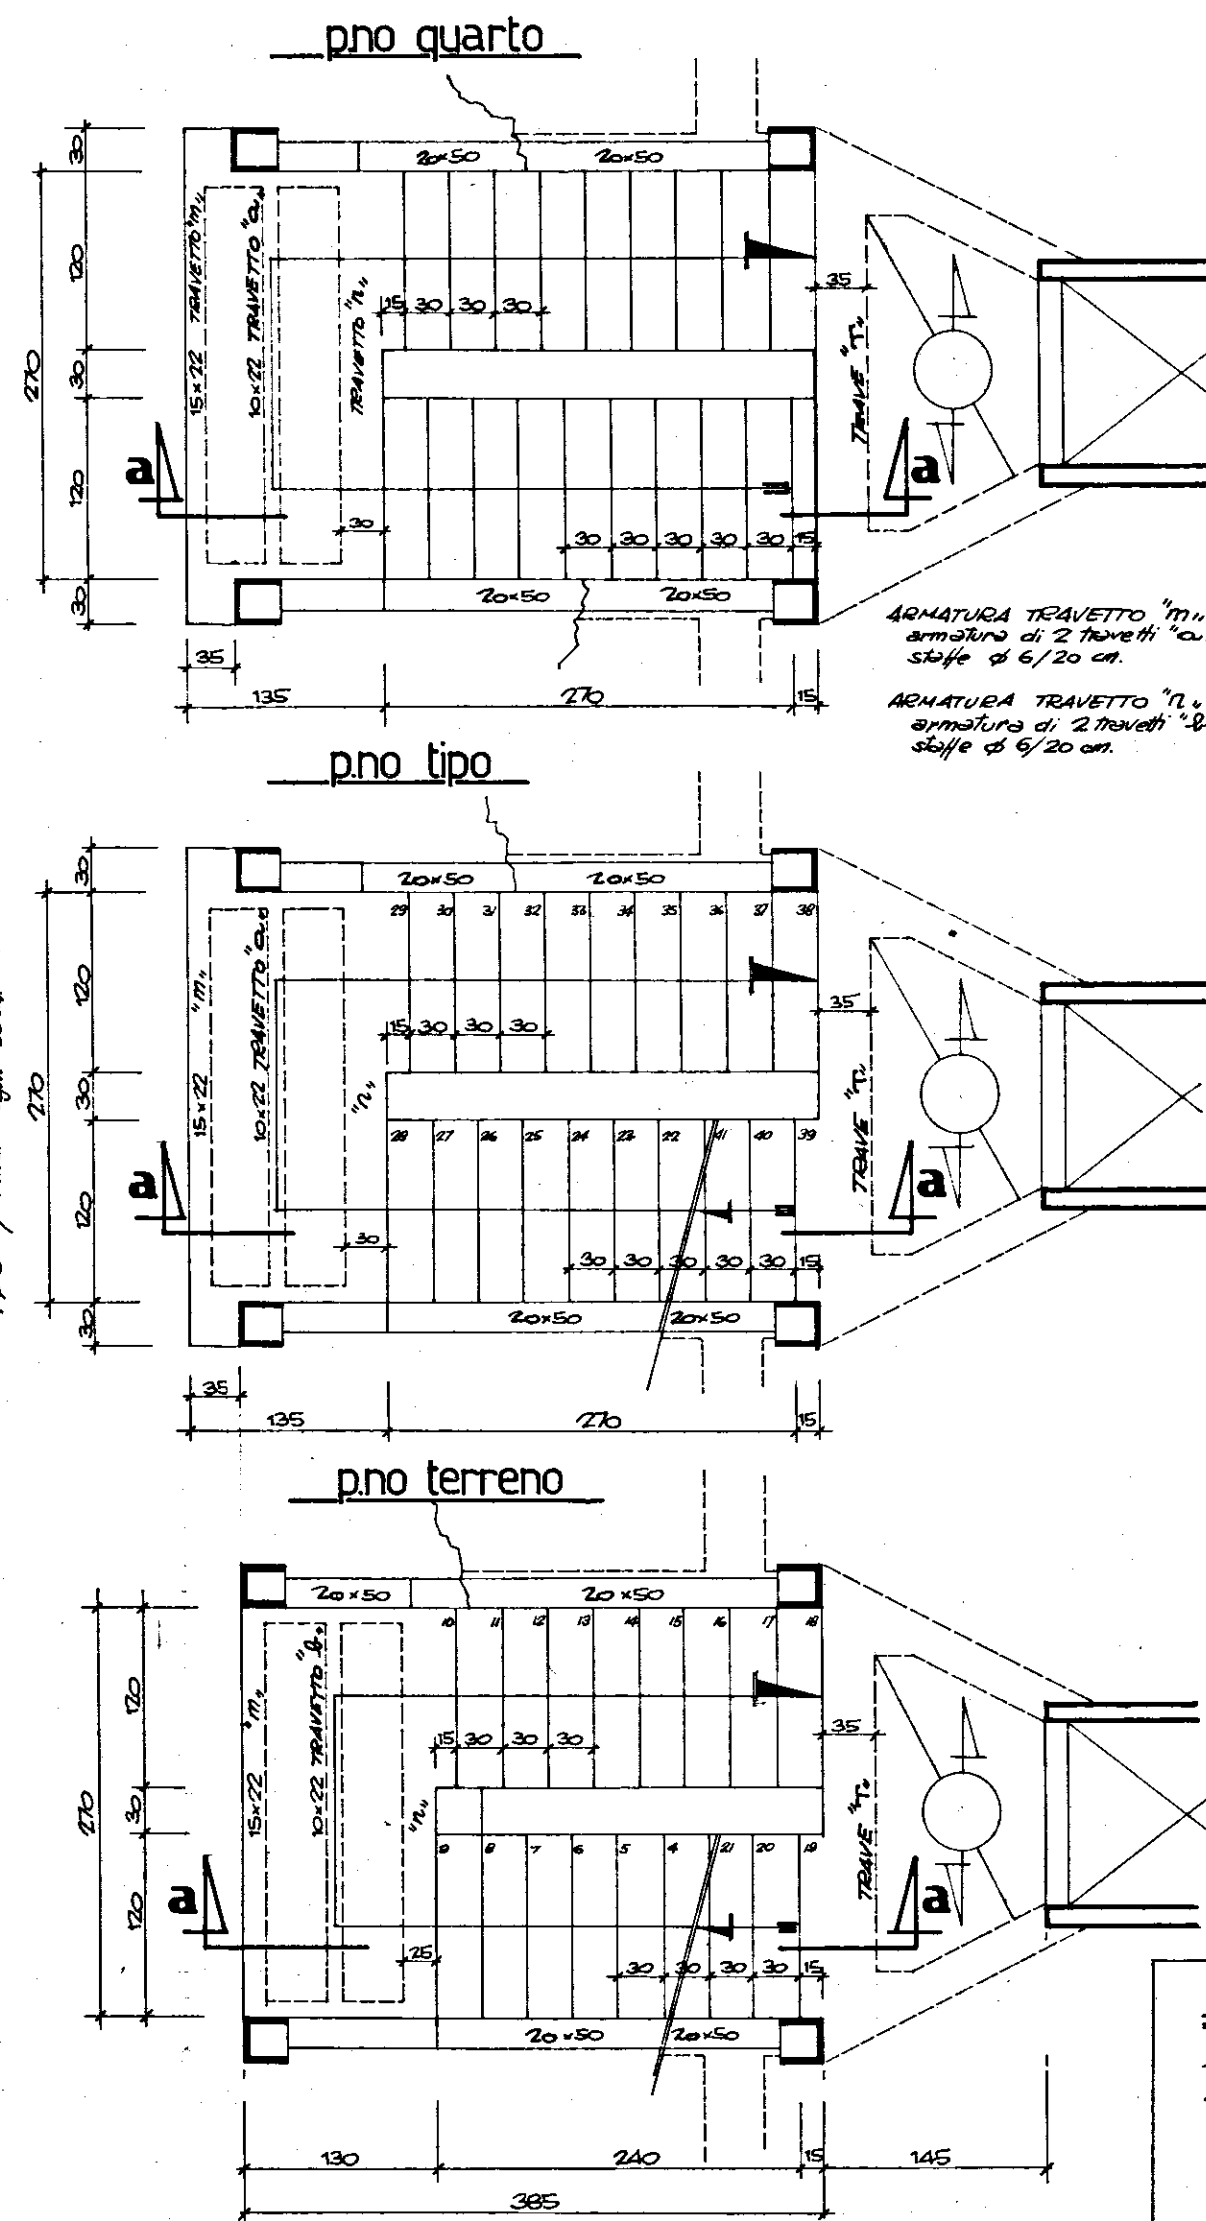

ARMATURA TRAVE "M"
armatura di 2 travi "M"
sfide di 6/20 cm.


ARMATURA TRAVE "L"
armatura di 2 travi "L"
sfide di 6/20 cm.

TRAVE 1

TRAVE 2

TRAVE 3

TRAVE 4

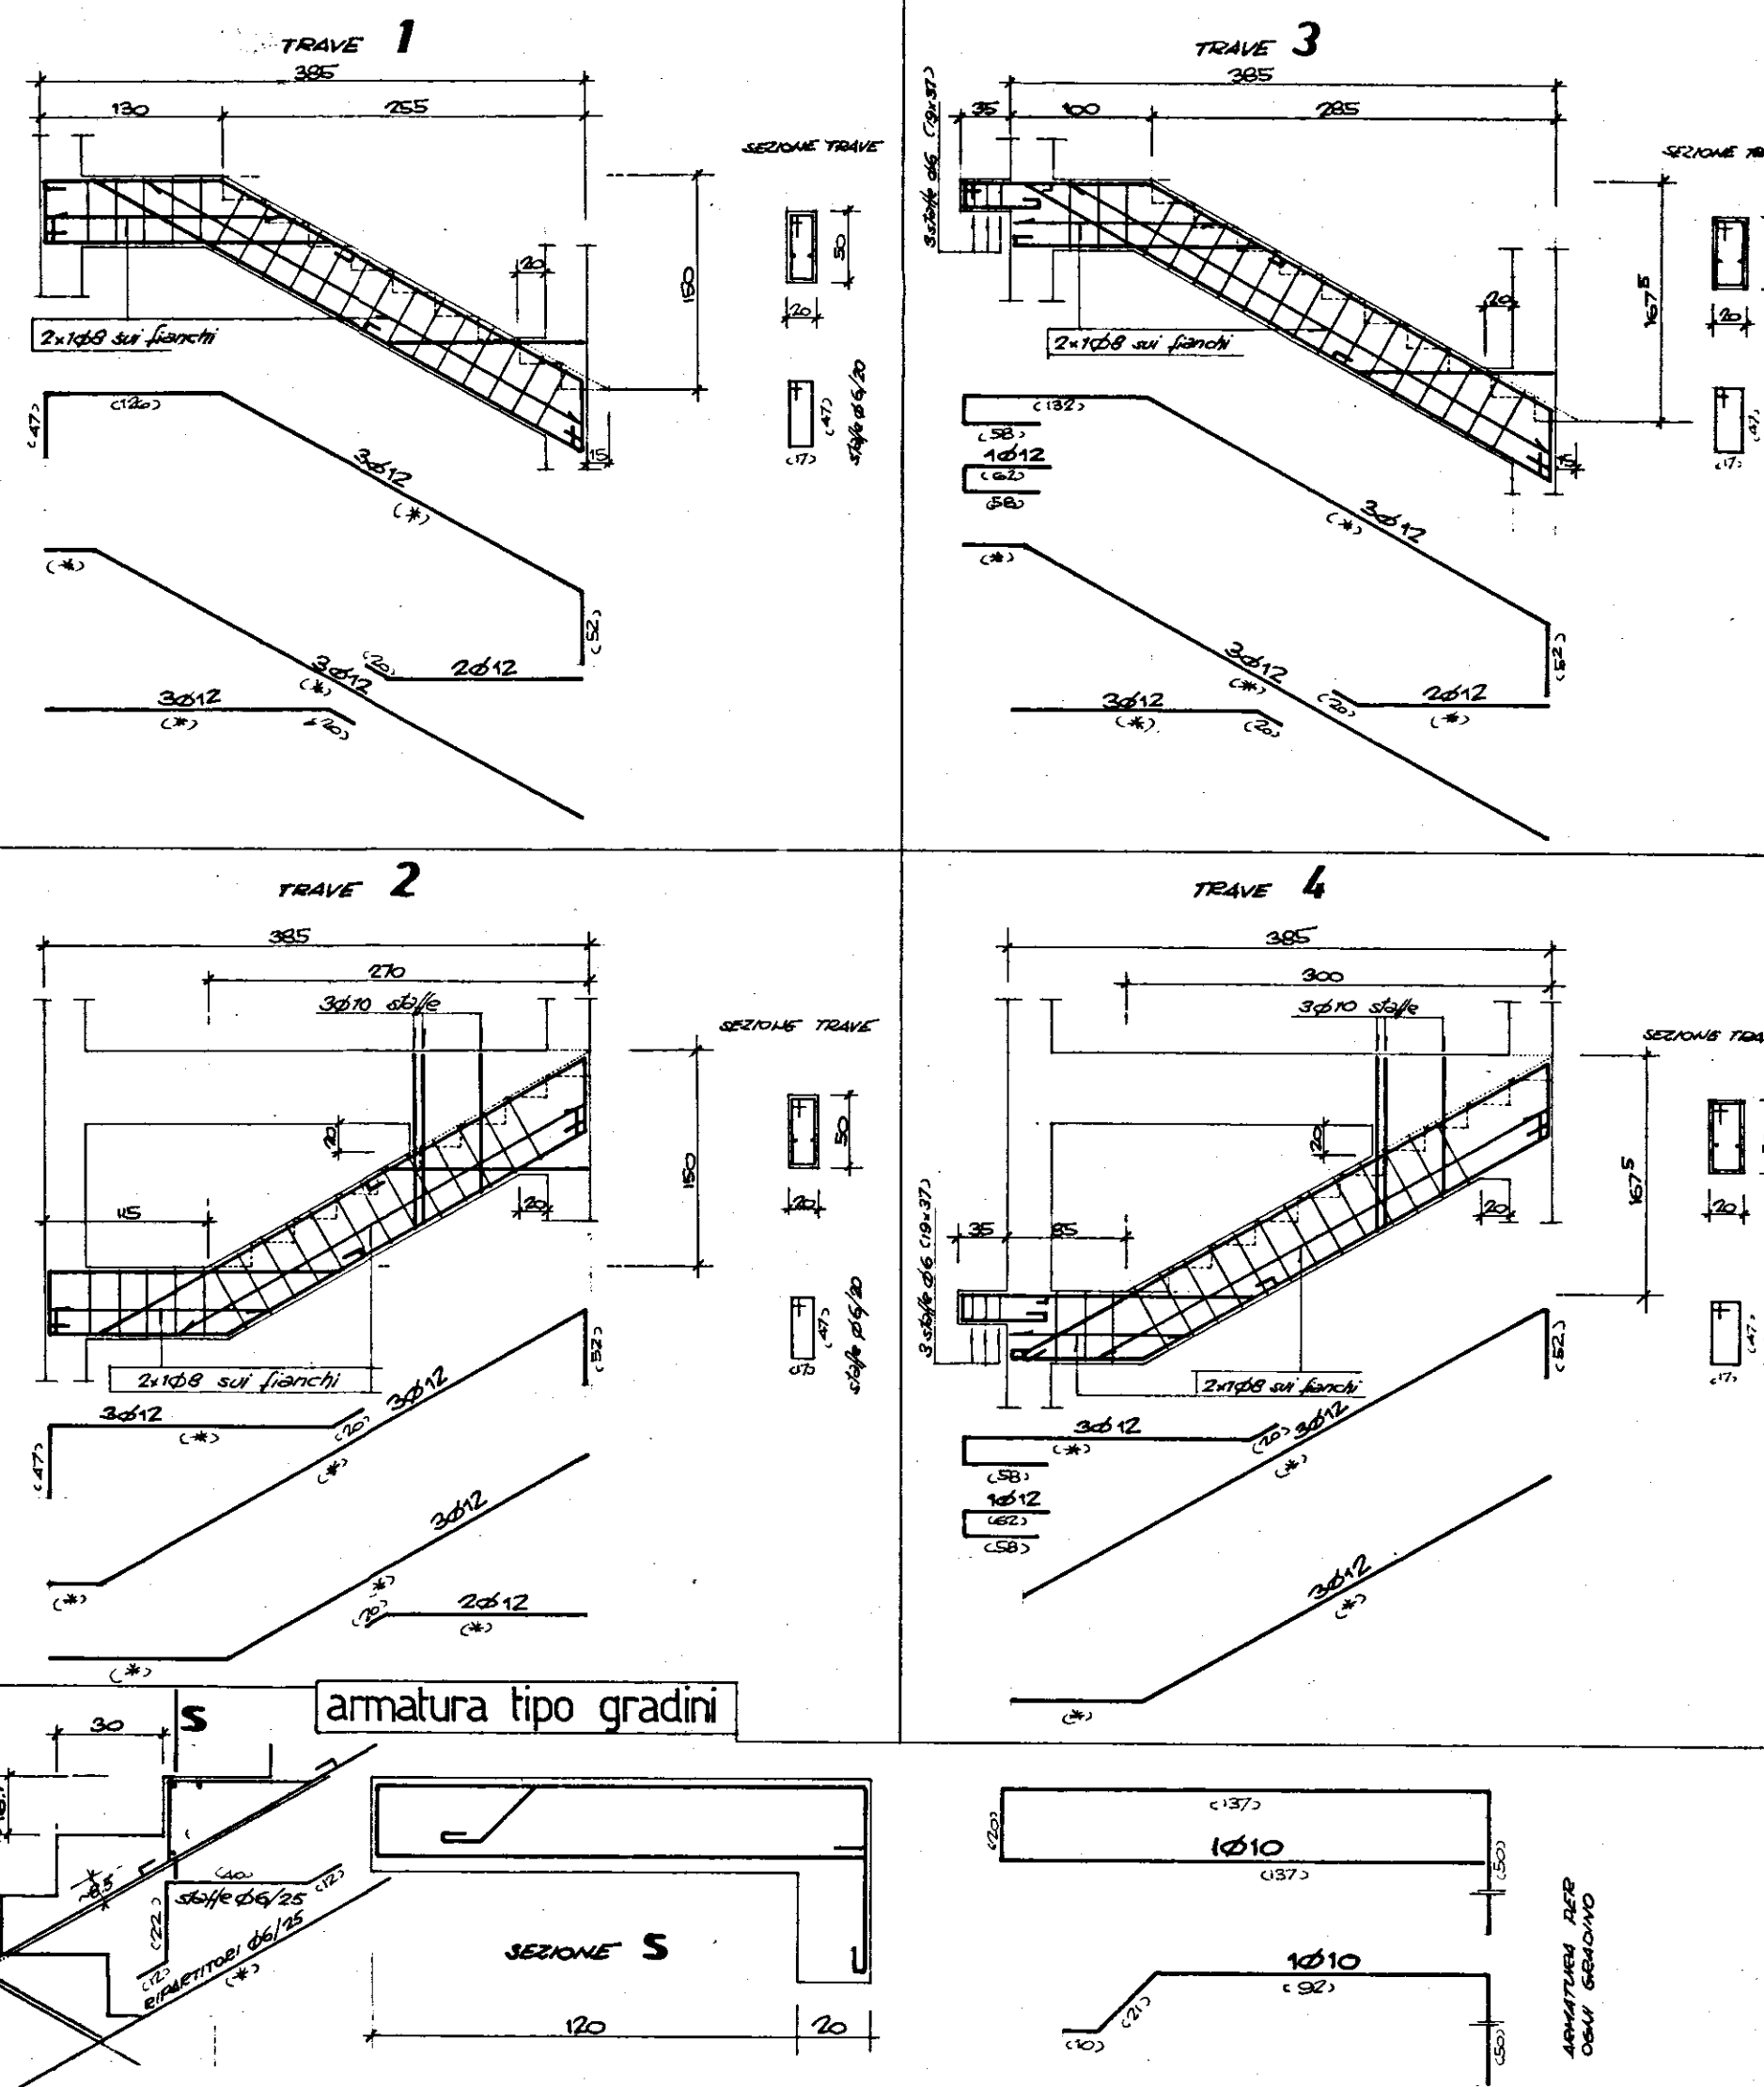

armatura tipo gradini

ARMATURA TRAVE "a."

ARMATURA TRAVE "b."

ARMATURA TRAVE "c."

