7-12-57

BRINDISI COMMENDA OVEST
IACP INA CASA - GRUPPO GATTI

EDIFICIO A

PARTICOLARE
BOCCHETTONI e
PLUVIALI

A 22

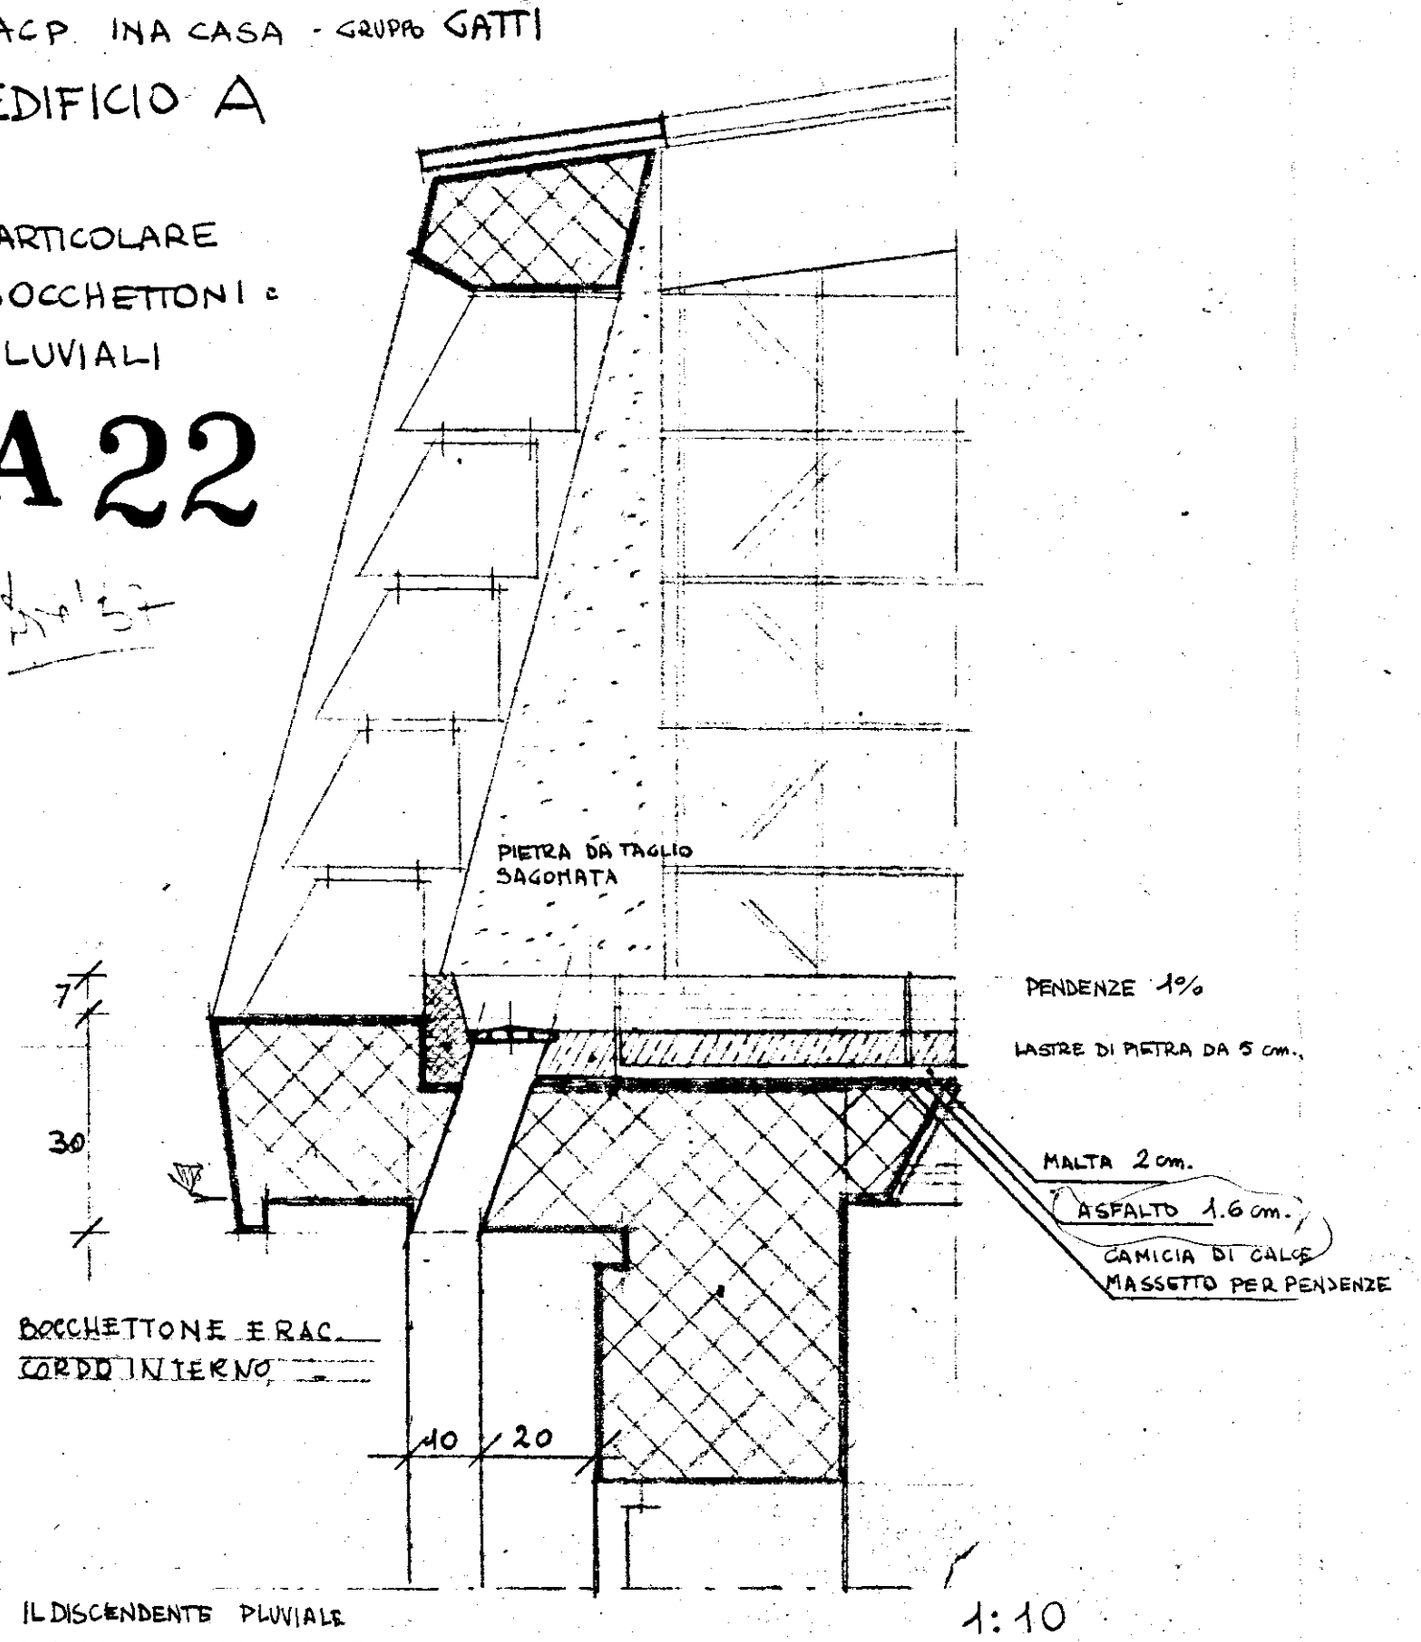

1:10

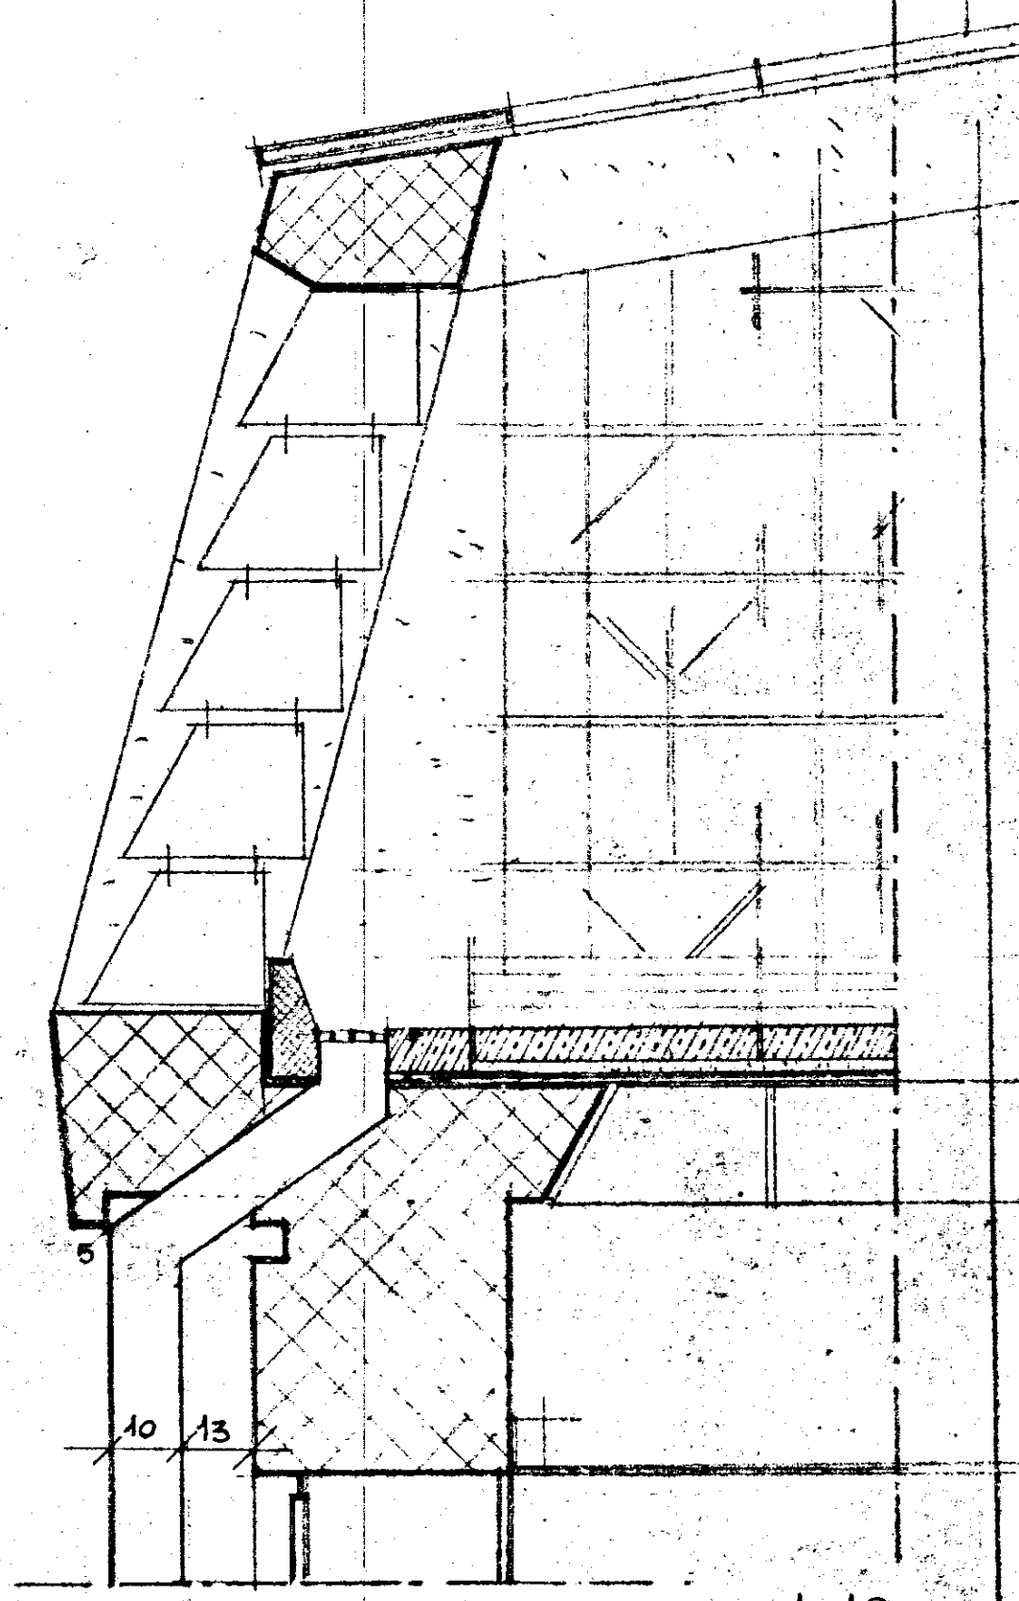

1:10

IL DISCENDENTE PLUVIALE
CON TUBO DI GHISA AL PIEDE
SI INNESTA ALLA FOGNA
TRAMITE POZZETTO

RIFERIMENTO DISEGNO 15 A

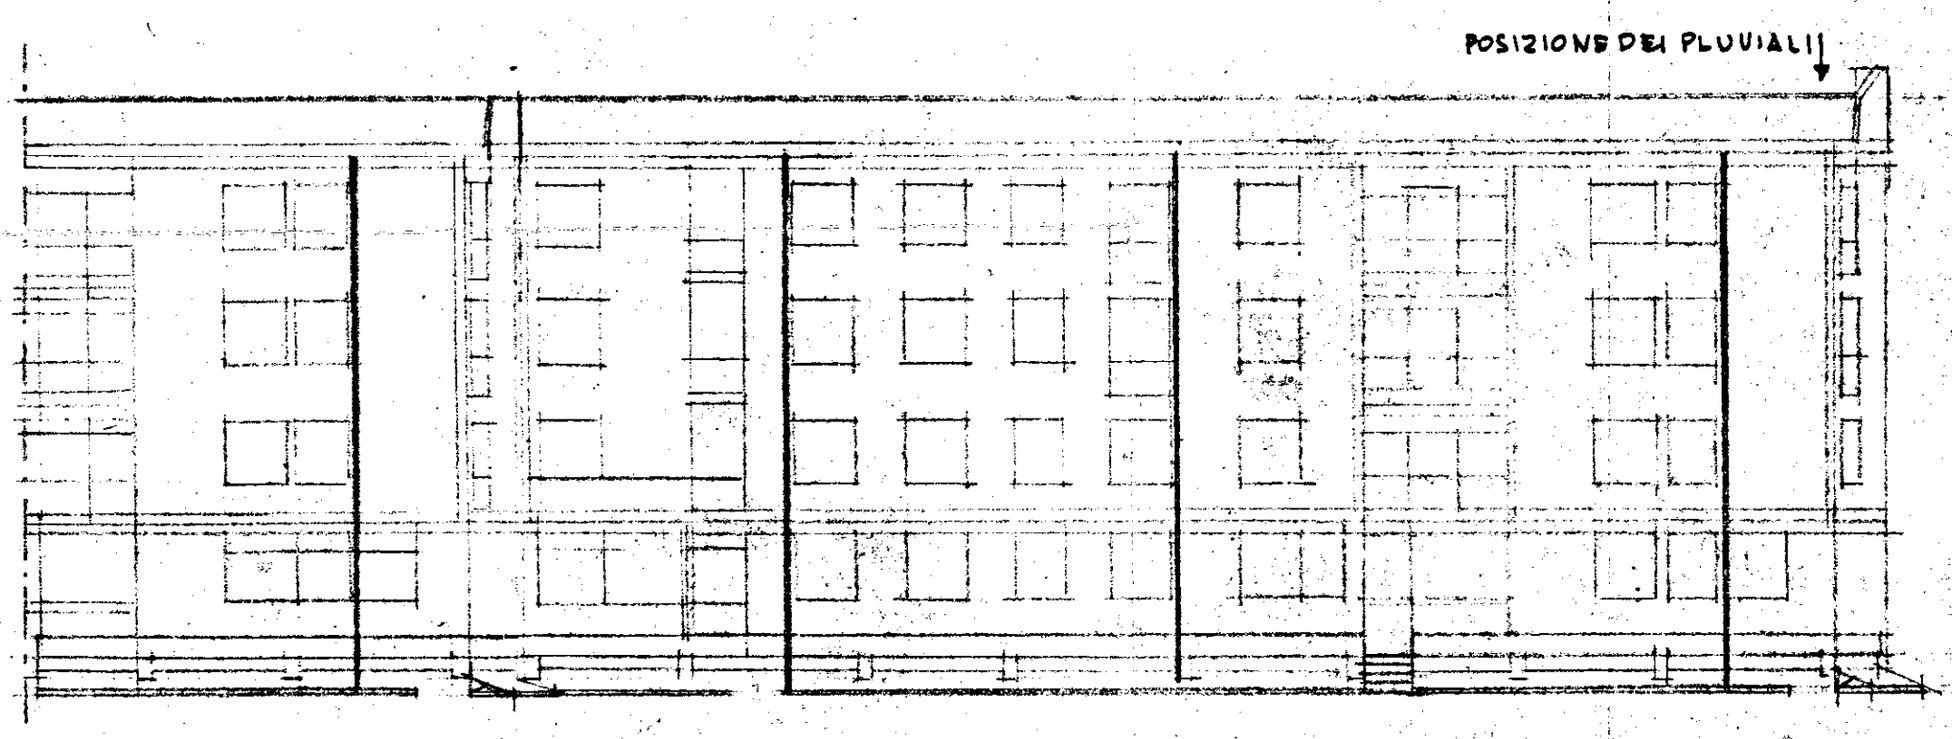

PROSPETTO 1:200

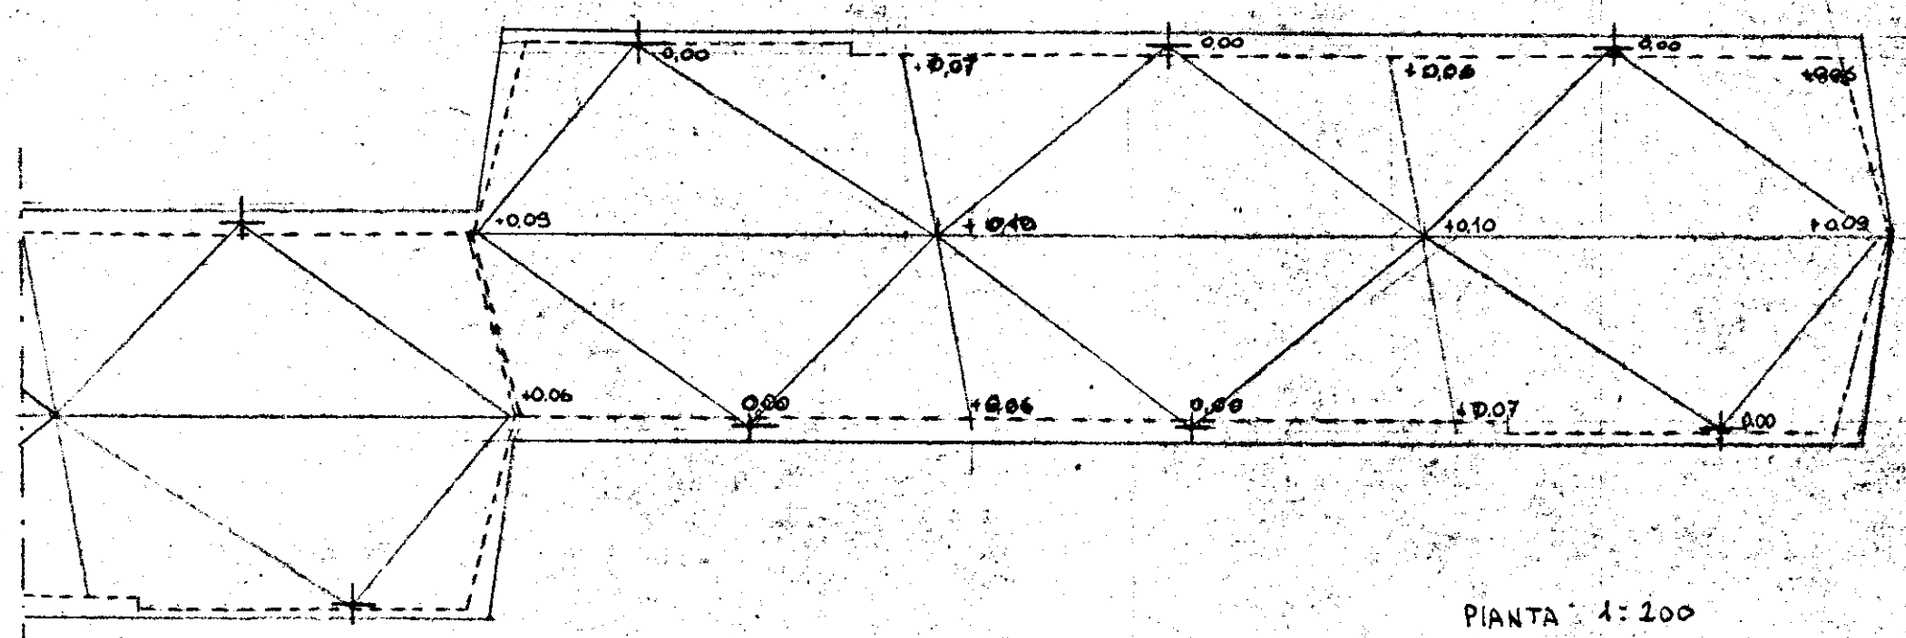

PIANTA 1:200