


ISTITUTO AUTONOMO CASE POPOLARI
PER LA PROVINCIA DI BRINDISI


Costruzione di 14 abitazioni per
LAVORATORI AGRICOLI DIPENDENTI
in FRANCAVILLA F.

PROSPETTI
SCALA 1:100


Aspetto Anteriore

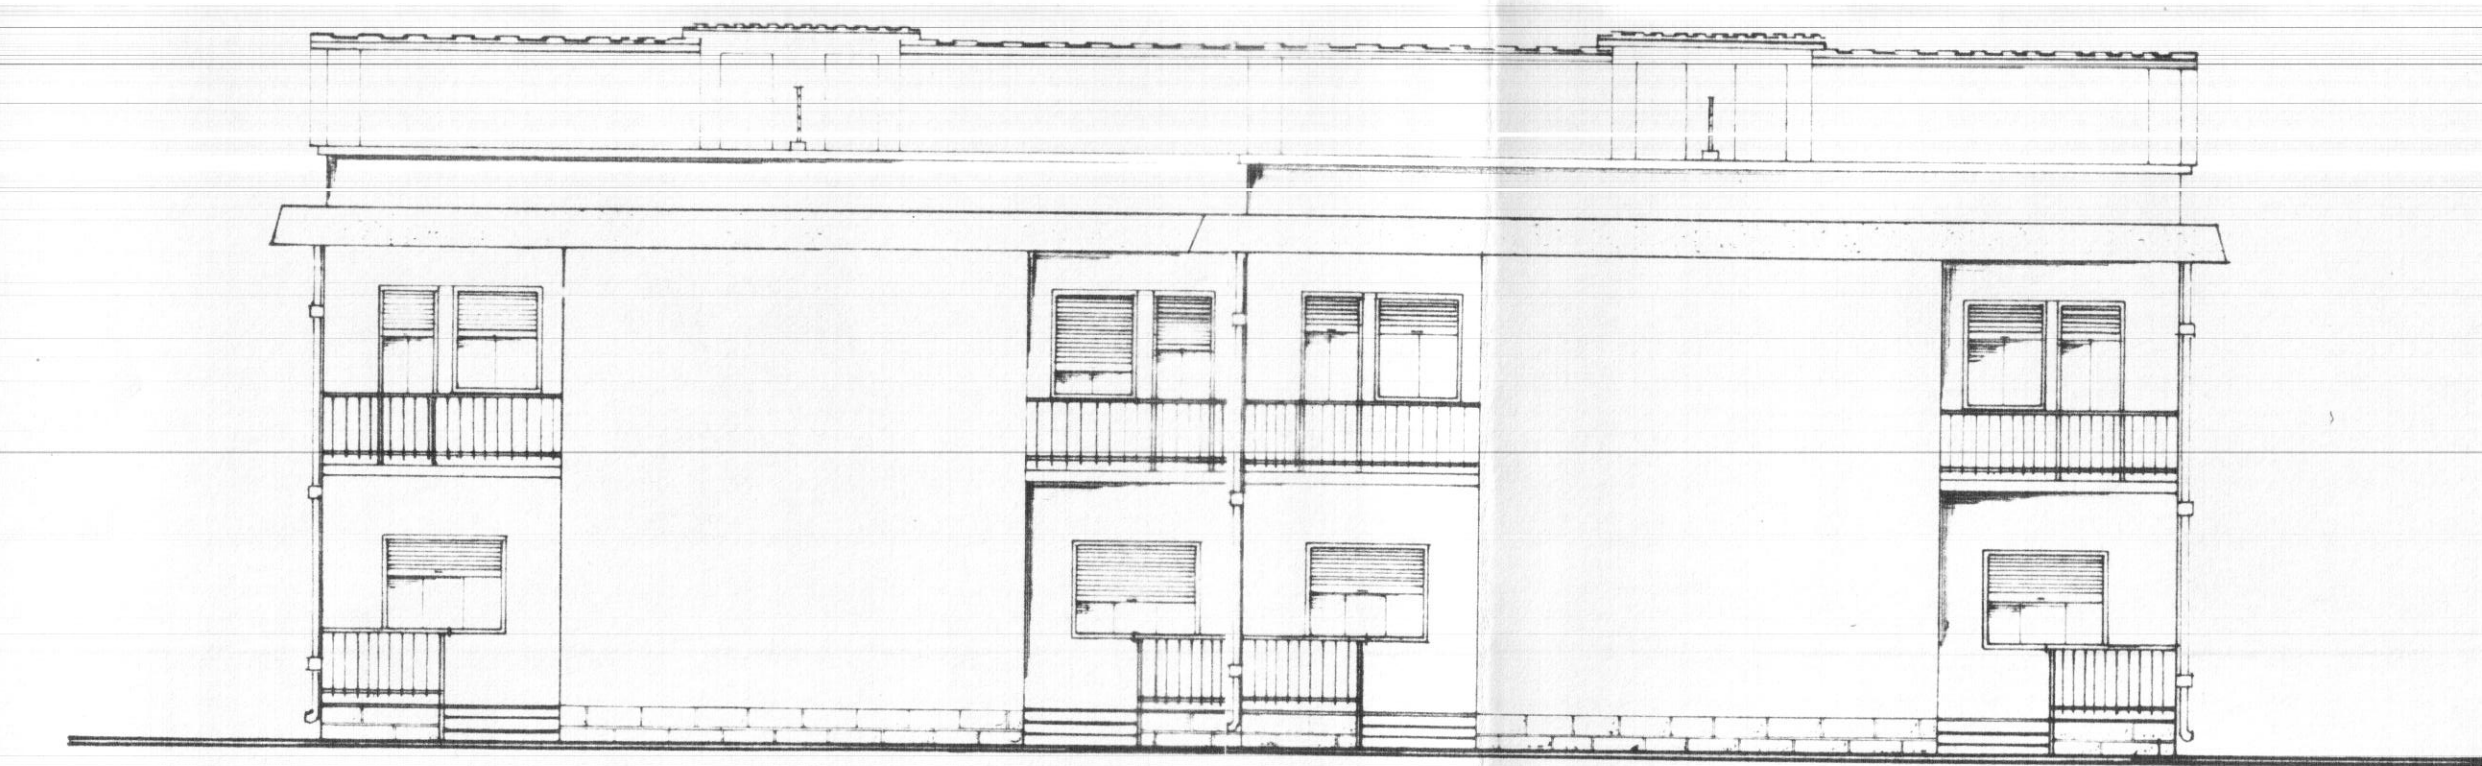

Aspetto Posteriore

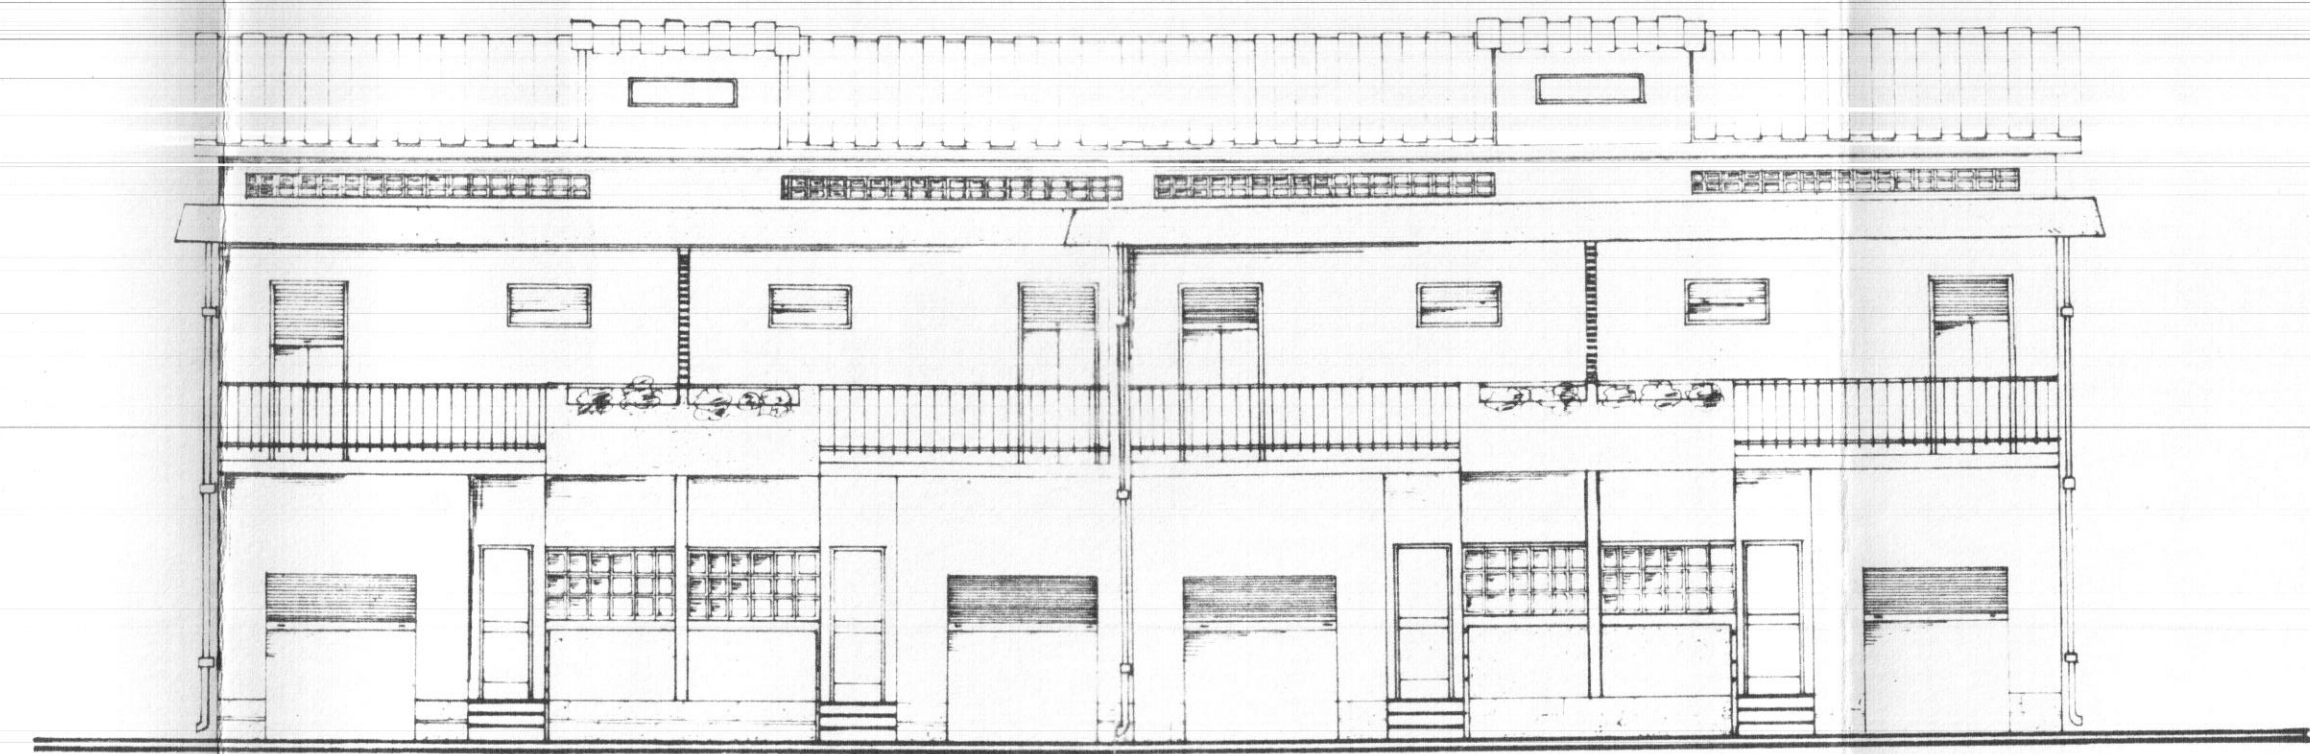

Fianco I

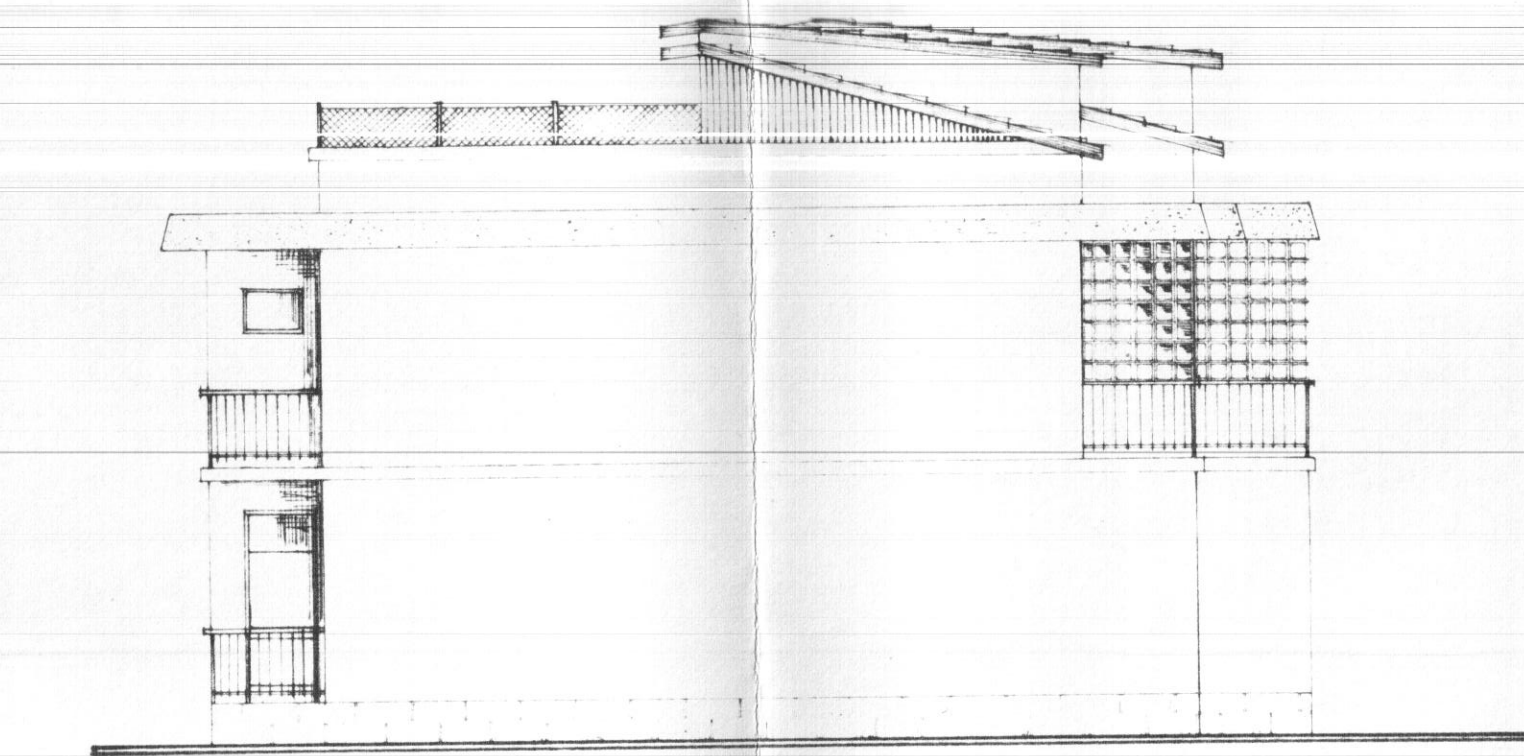

Sezione A-A

