

SEZIONE ARCHITETTURA

LEGGE:	DESTINAZIONE:
1460	G. I.
PRATICA:	CITTA':
64/105	BRINDISI
TAV.	UBICAZIONE:
1	LOC. S. ELIA
	LOTTO:
	EDIFICIO:

PLANIMETRIE

1:2000
RAPP. 1:500

REDATTO IN DATA: 10.12.64

AGGIORNATO IN DATA:

REDATTO DA:

DISEGNATO DA: T.L.

REVISIONATO DA:

IL PROGETTISTA:

IL CAPO DELLA SEZIONE DI ARCHITETTURA
(DR. ARCH. M. A. DRAGO)

IL CAPO DELL'UFFICIO STUDI E PROGETTI
(DR. ING. I. CHELLINI)

IL CAPO SERVIZIO TECNICO F.F.
f.to (dott. ing. Salvatore Bonadonna)

PER COPIA CONFORME
IL CAPO DELLA DIVISIONE STUDI E PROGETTI
(dott. ing. I. Chellini)



COPIA

Ai sensi dell'art. 6 comma 7 del D.P.R. n. 521 del 31-3-1951 il contributo per la Cassa Nazionale per gli Ingegneri ed Architetti previsto dall'art. 24 della Legge n. 179 del 4-3-1958 dovrà essere versato dall'assuntore delle opere all'atto della firma del relativo contratto di appalto.



Esente da bollo a norma dell'art. 392.Cap. 7° del T.U. delle disposizioni sull'edilizia popolare ed economica approvato con R.D. 28-4-1938 N. 1165.

Ai sensi dell'art. 14 sub b della Legge 5-3-63 n. 246 e dell'art. 16 del Testo Unico per l'Edilizia Popolare ed Economica approvato con R.D. 28-4-1938 N. 1165 T.M.C.I.S. è esente dall'imposta sul-l'incremento di valore delle aree fabbricabili.

COMMISSIONE EDILIZIA
BRINDISI
4 MAR. 1965
PARERE FAVOREVOLE

IL SINDACO
(Prof. Giuseppe Sasso)

L'INGEGNERE CAPO
(Dott. Ing. Vincenzo Valentini)

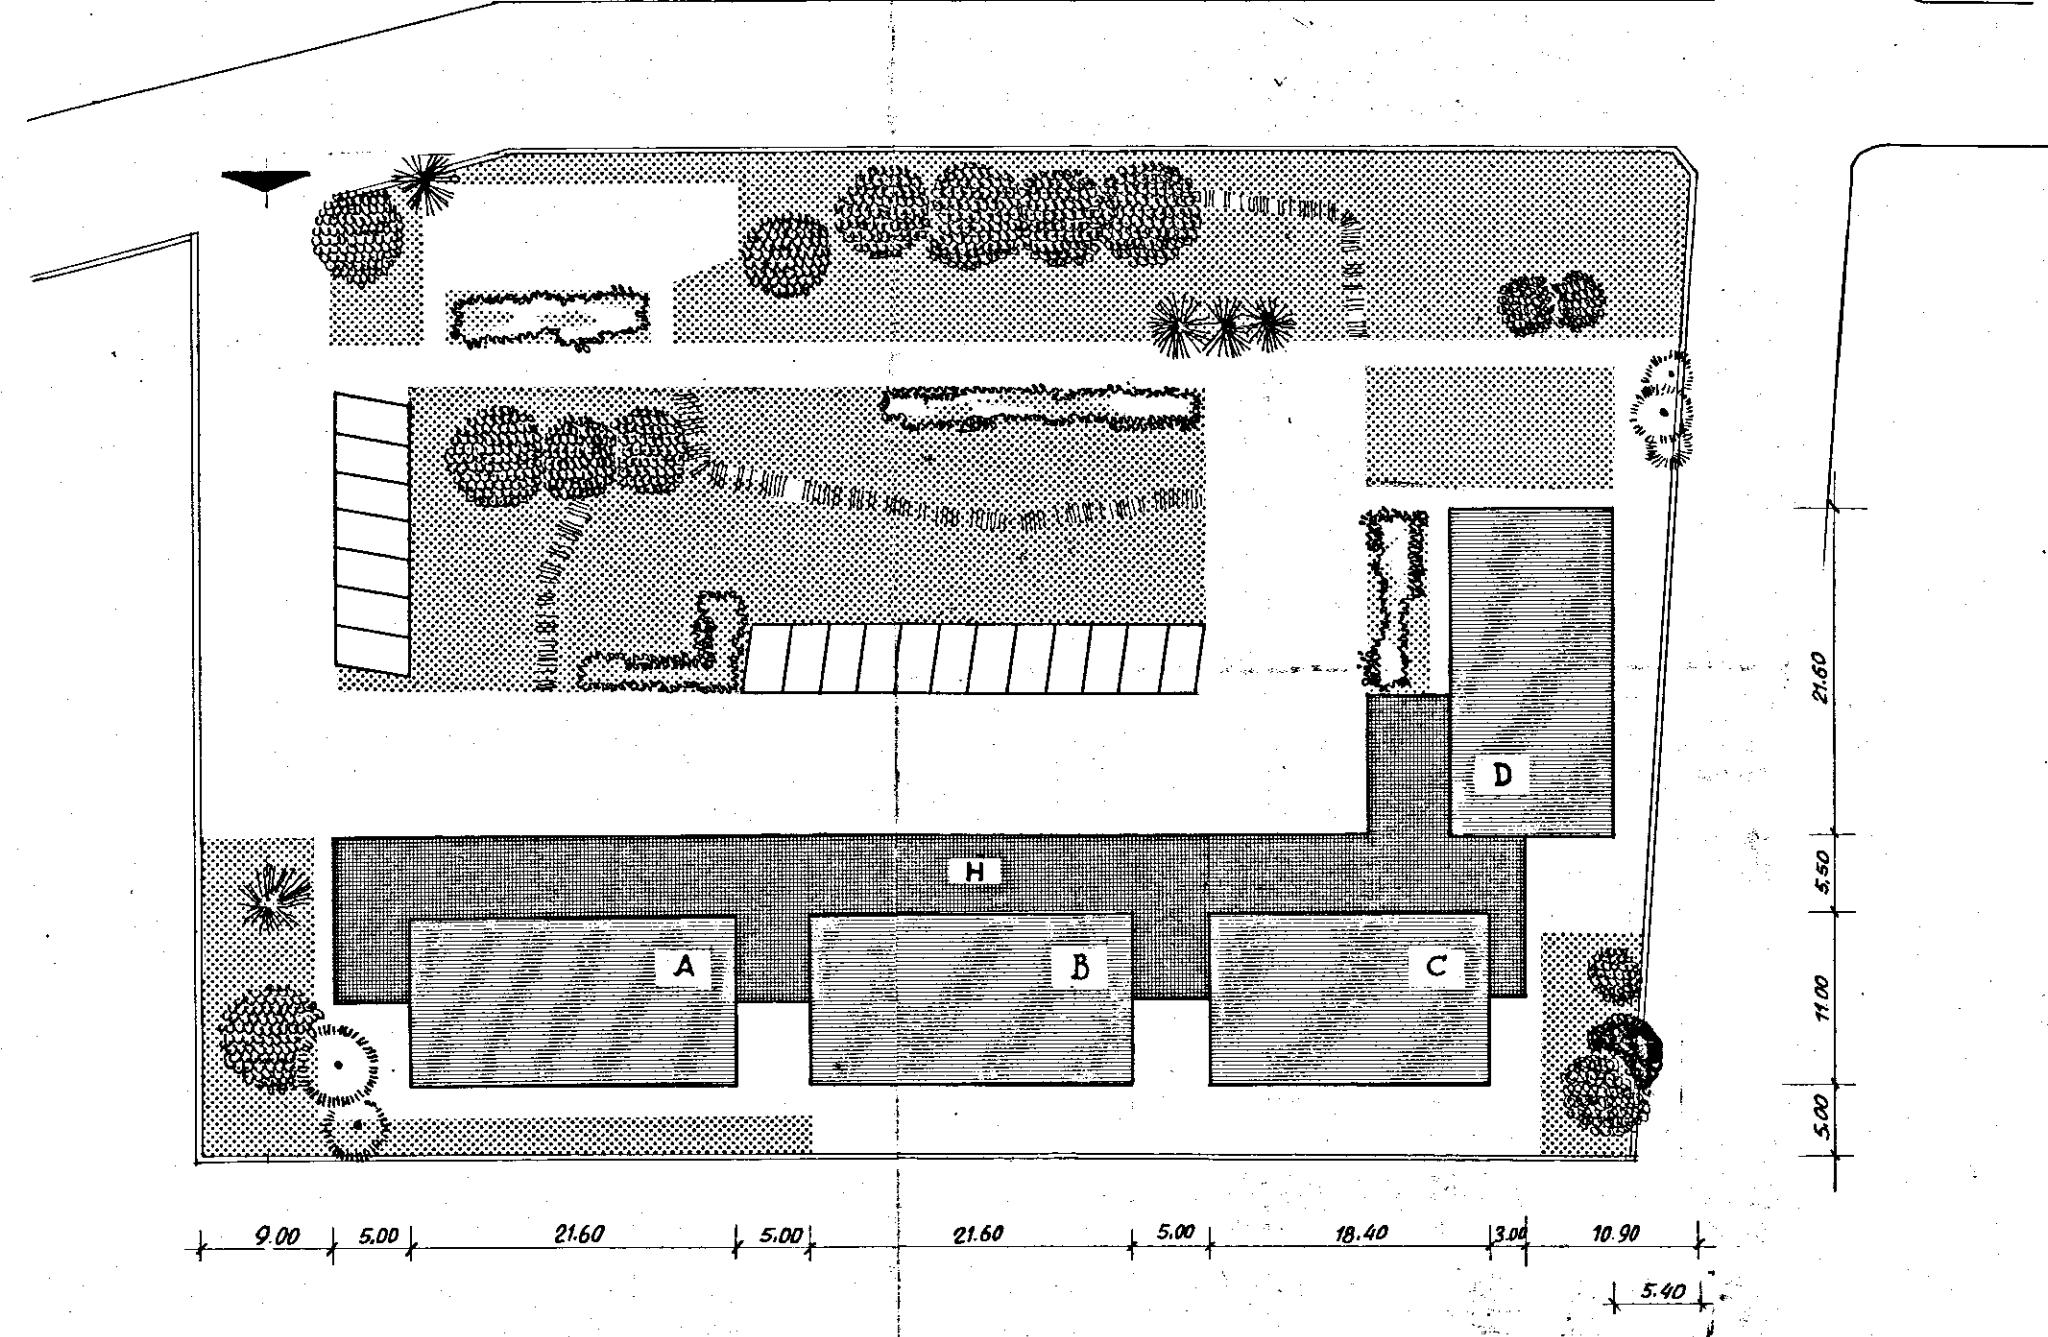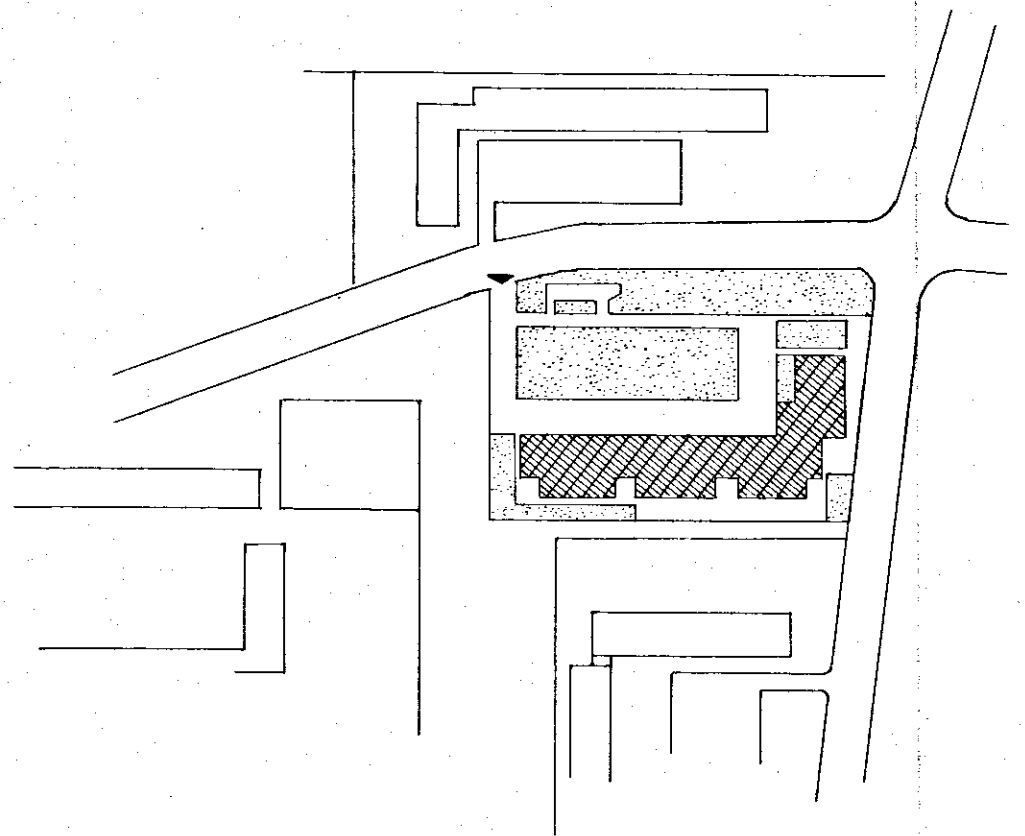

EDIF.	PIANI	ALLOGGI	VANI	mc.
A	3+1	8	57	32.10
B	3+1	8	57	32.10
C	3+1	8	47	27.30
D	3+1	8	57	32.10
TOT.	4	32	218	124.60
H CORPO BASSO CON ALLOGGI E SERVIZI				