
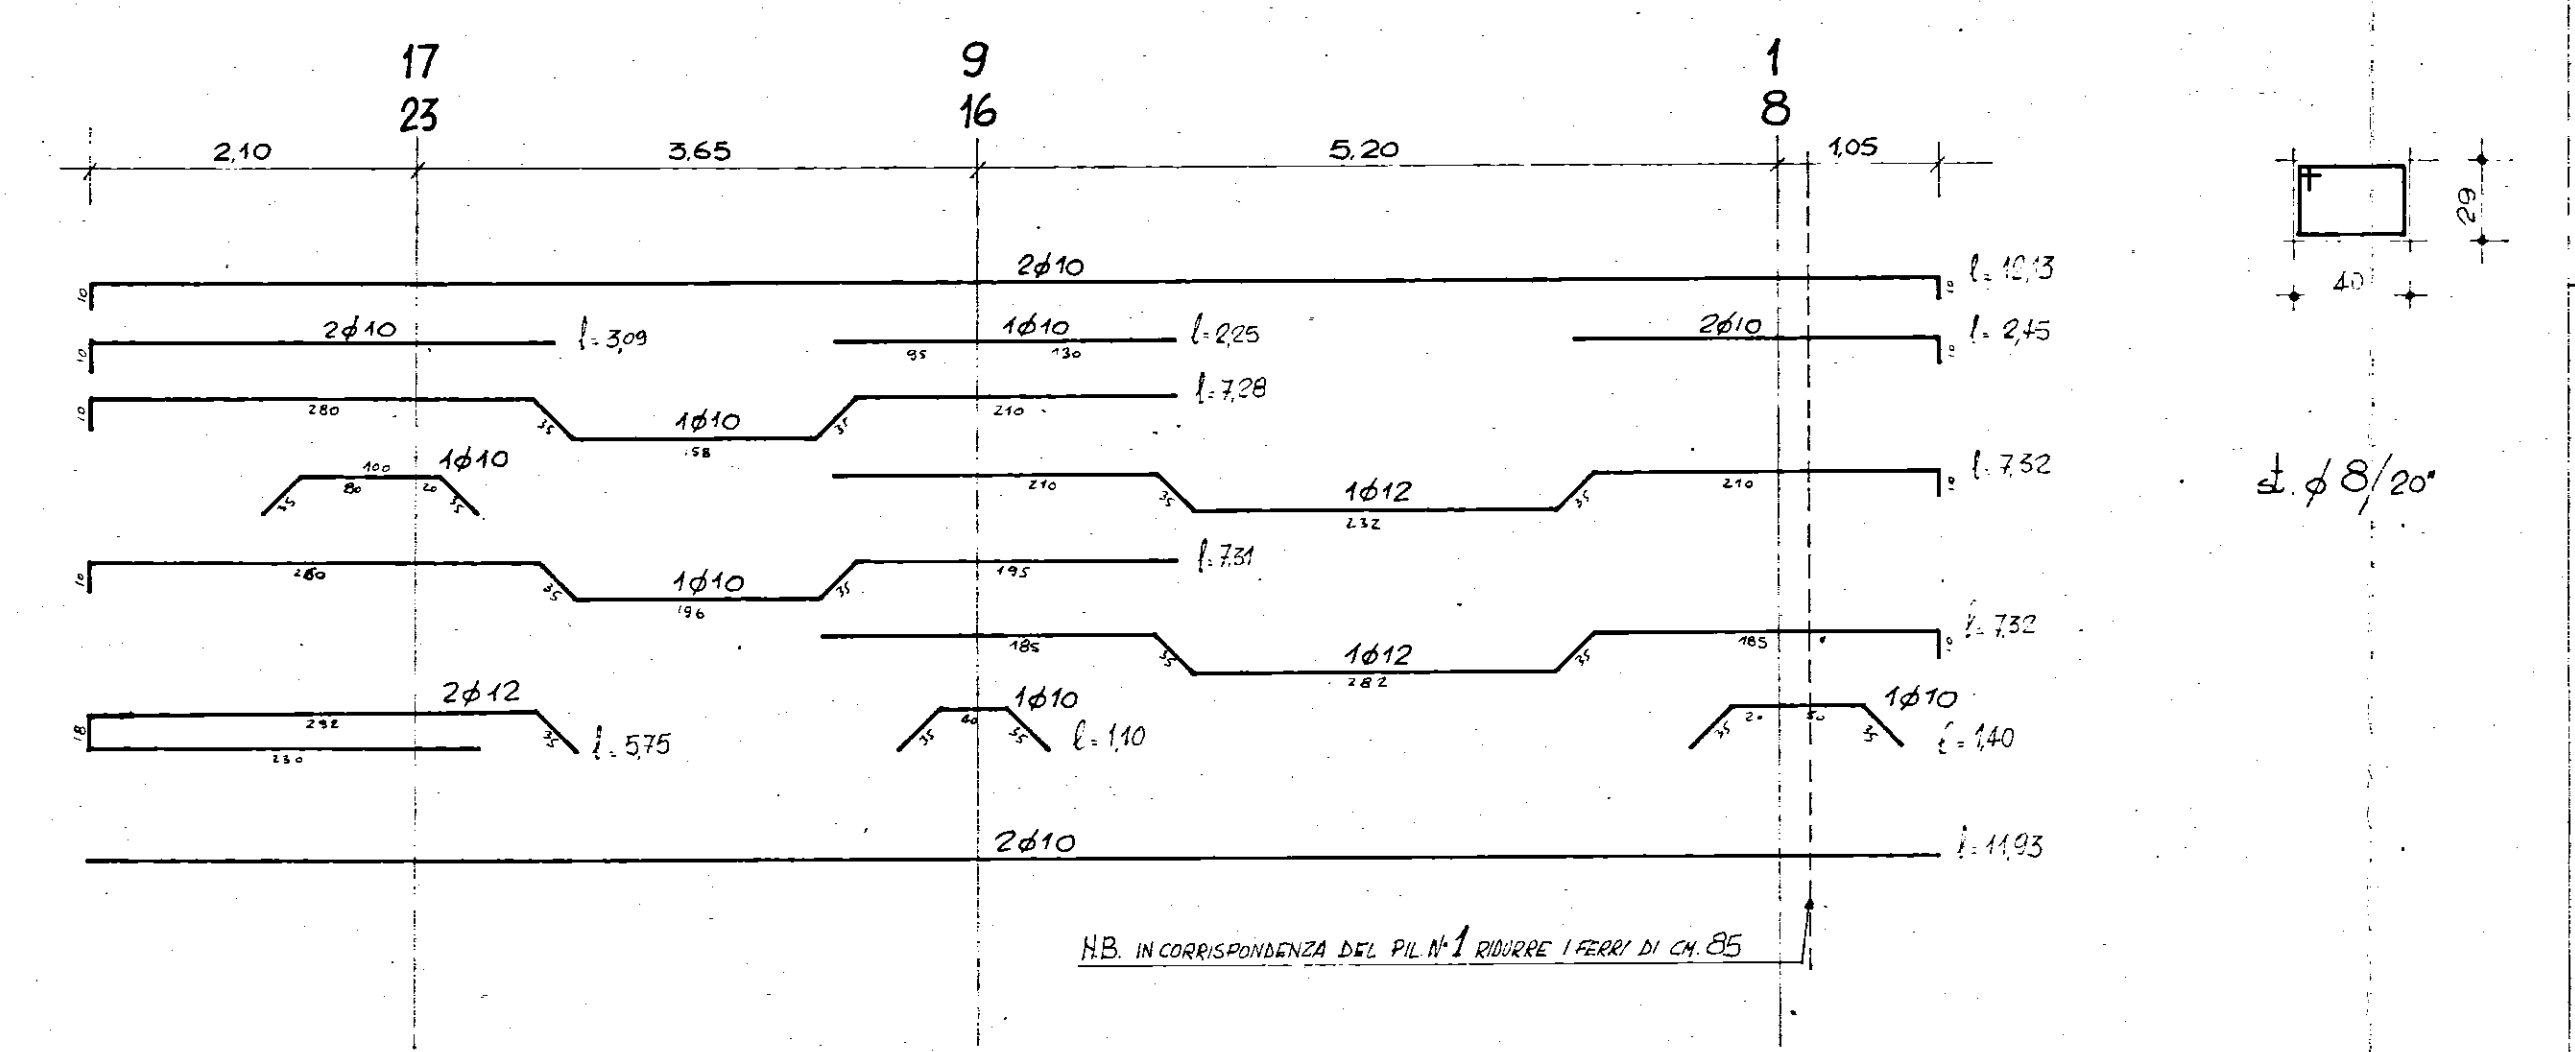
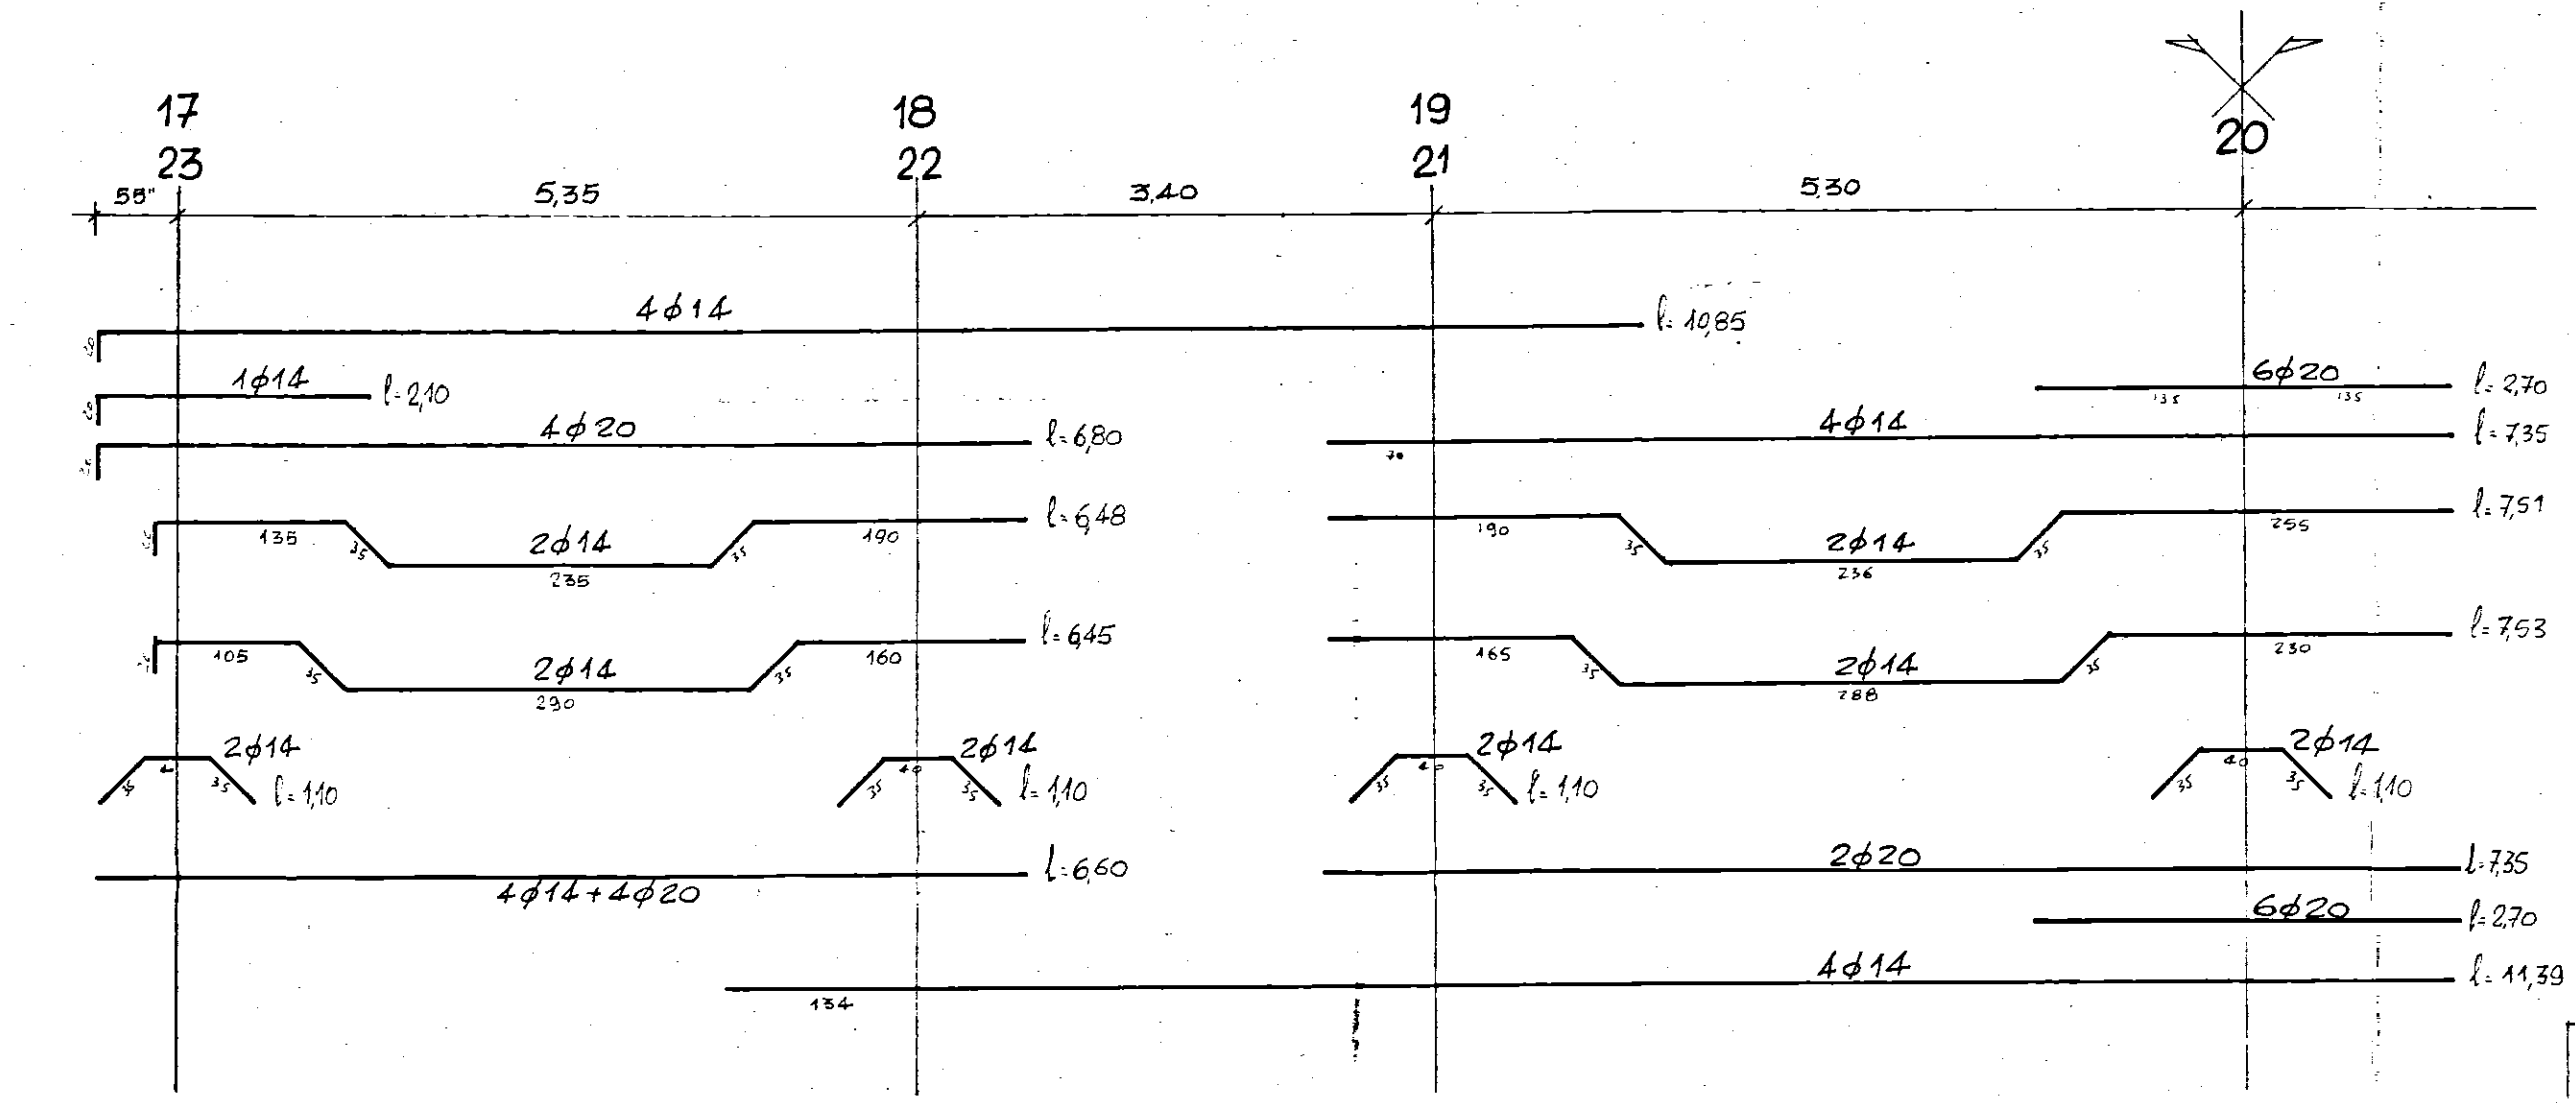
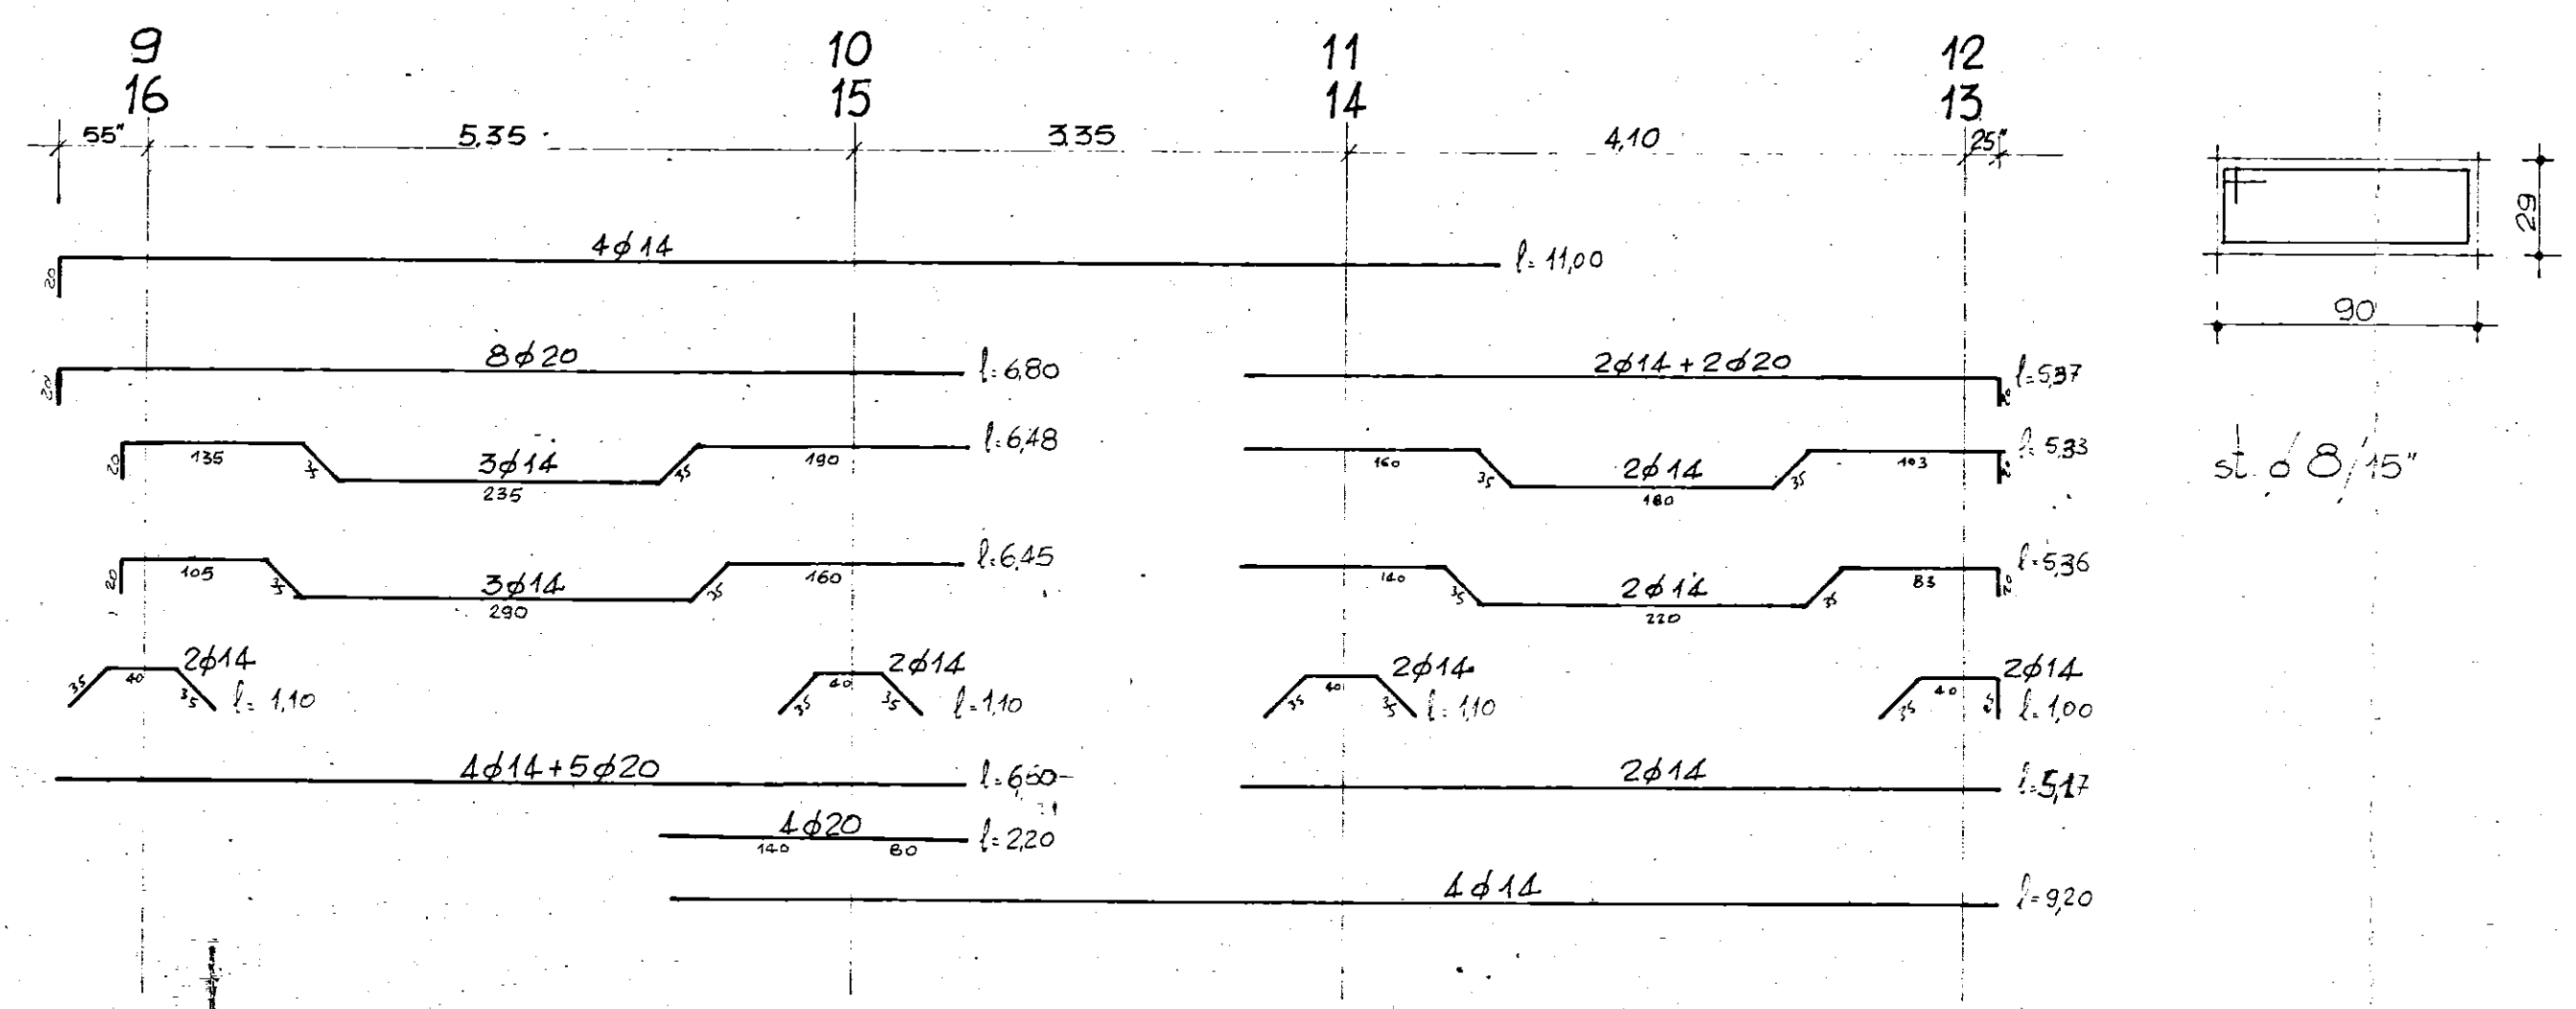



DISGN. CONTR. VISTO:	DATA 2/...	SCIA ---	PROGETTO N	TAV. N° 13	STUDIO TECNICO Ing. Antonio E. Corrado Brindisi - Corso Roma, 99 - Tel. 22085 - 27483
VERIFICARE MISURE E QUOTE					Legge 14.2.1963 P.I. 1312
COMMITTENTE GESCAL					PROGETTO DELLE STRUTTURE FABBR. ARTICOLATO pal.8 ARMATURA DEL PIANO TERMINALE
Lotto "c" S.EL.1 = BRINDISI =					
SOSTITUISCE IL N. SCALA 1:50					
SOSTITUITO DAL N.					
IL COMMITTENTE: EDILCO S.p.A. - BRINDISI =					
IL PROGETTISTA:					

N.B. - Adoperare:


- 1) - Calcestruzzo di resistenza caratteristica minima pari a 200 - 250 - 300 Kg. cmq
- 2) - Acciaio in barre tonde liscie tipo FeB32k
- 3) - Acciaio ad aderenza migliorata tipo FeB38k - FeB44k

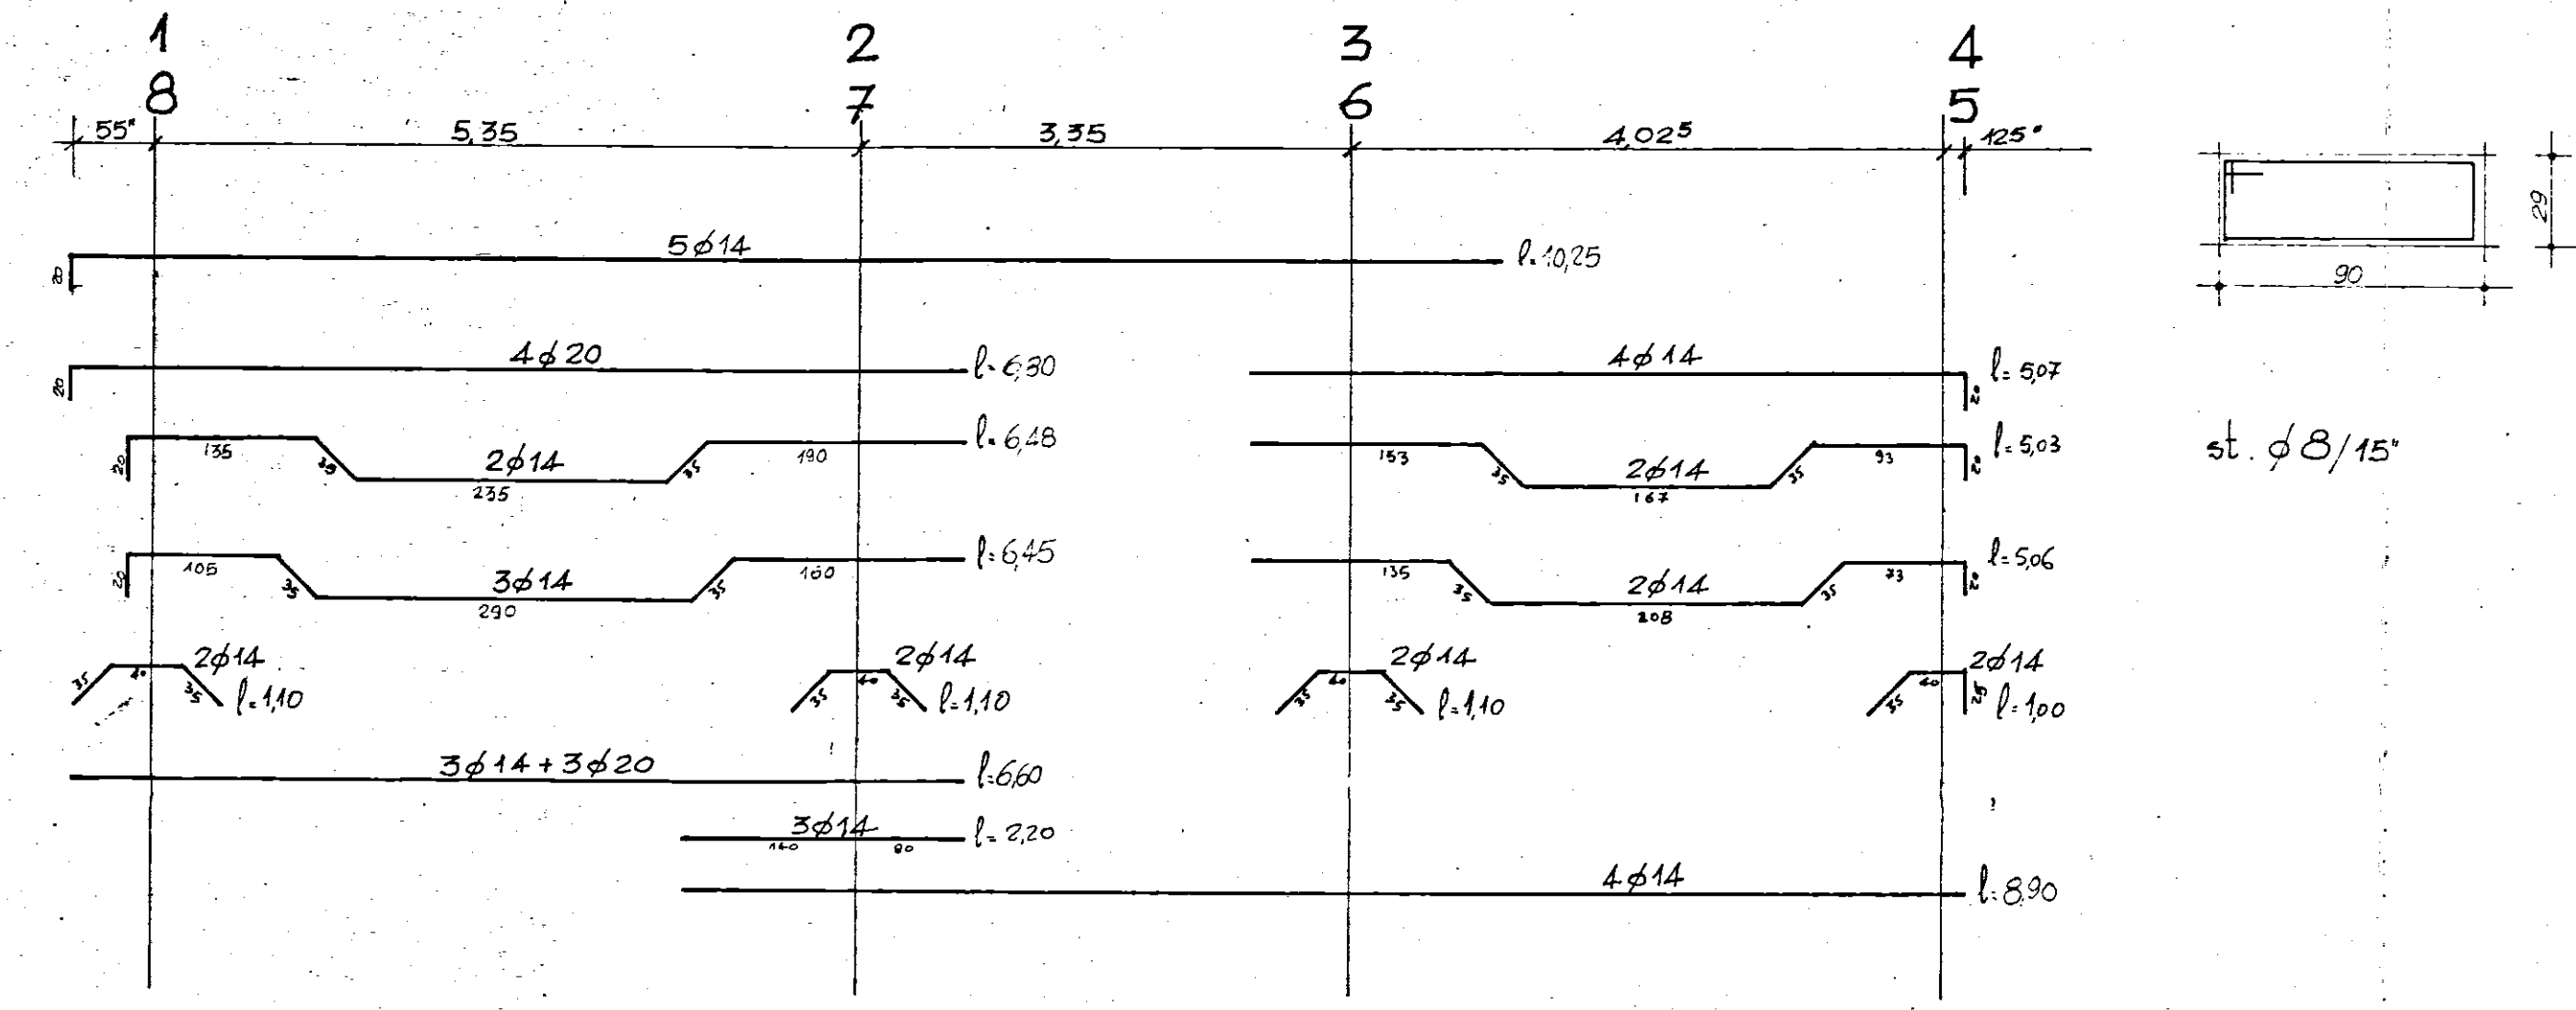

CORDOLI PORTAMURATURA

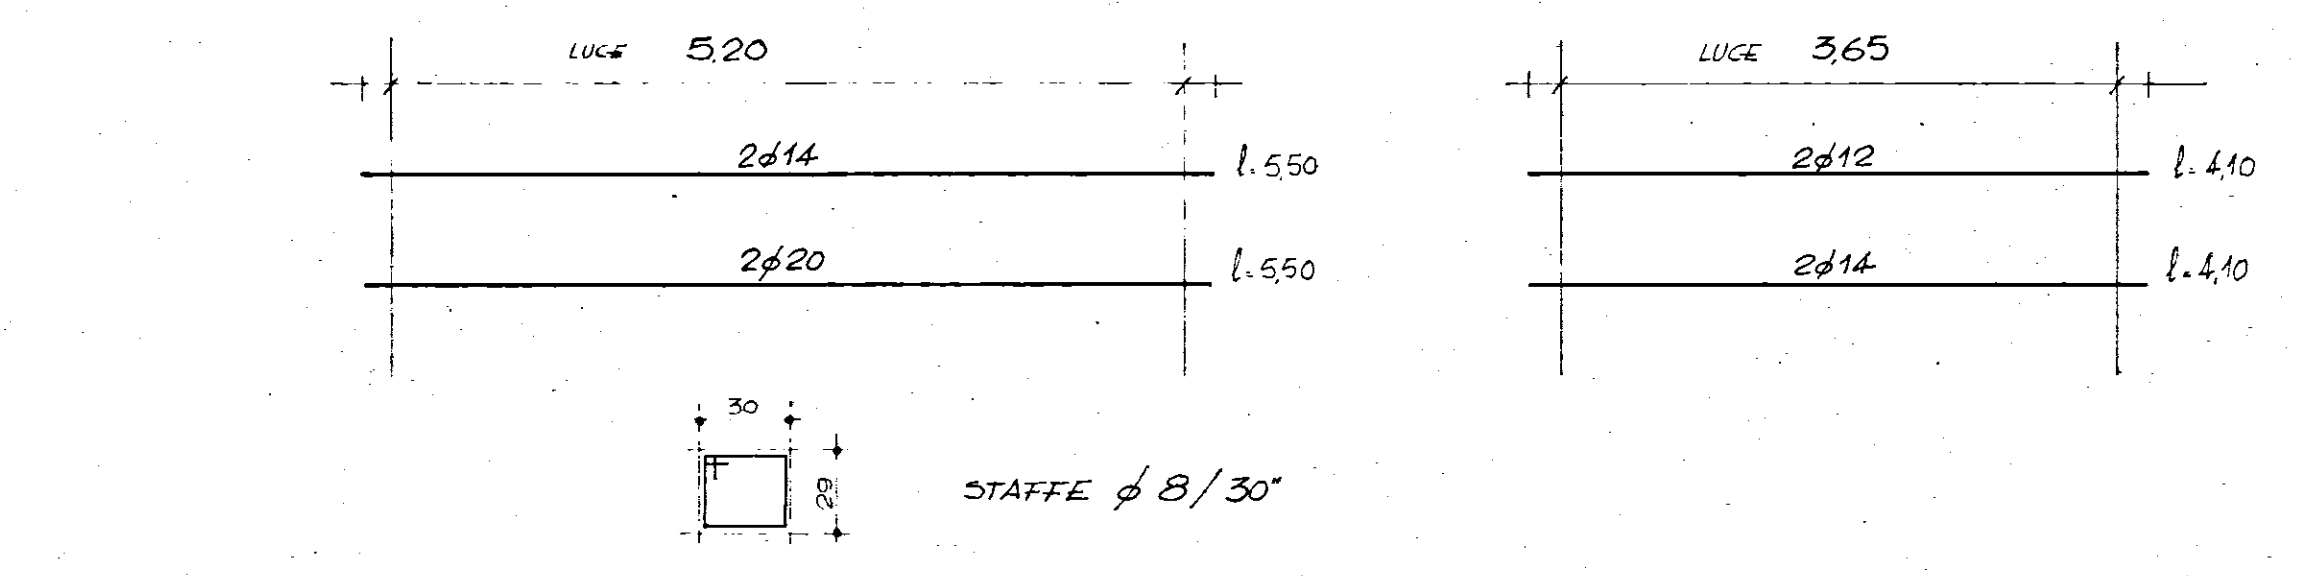

SBALZI

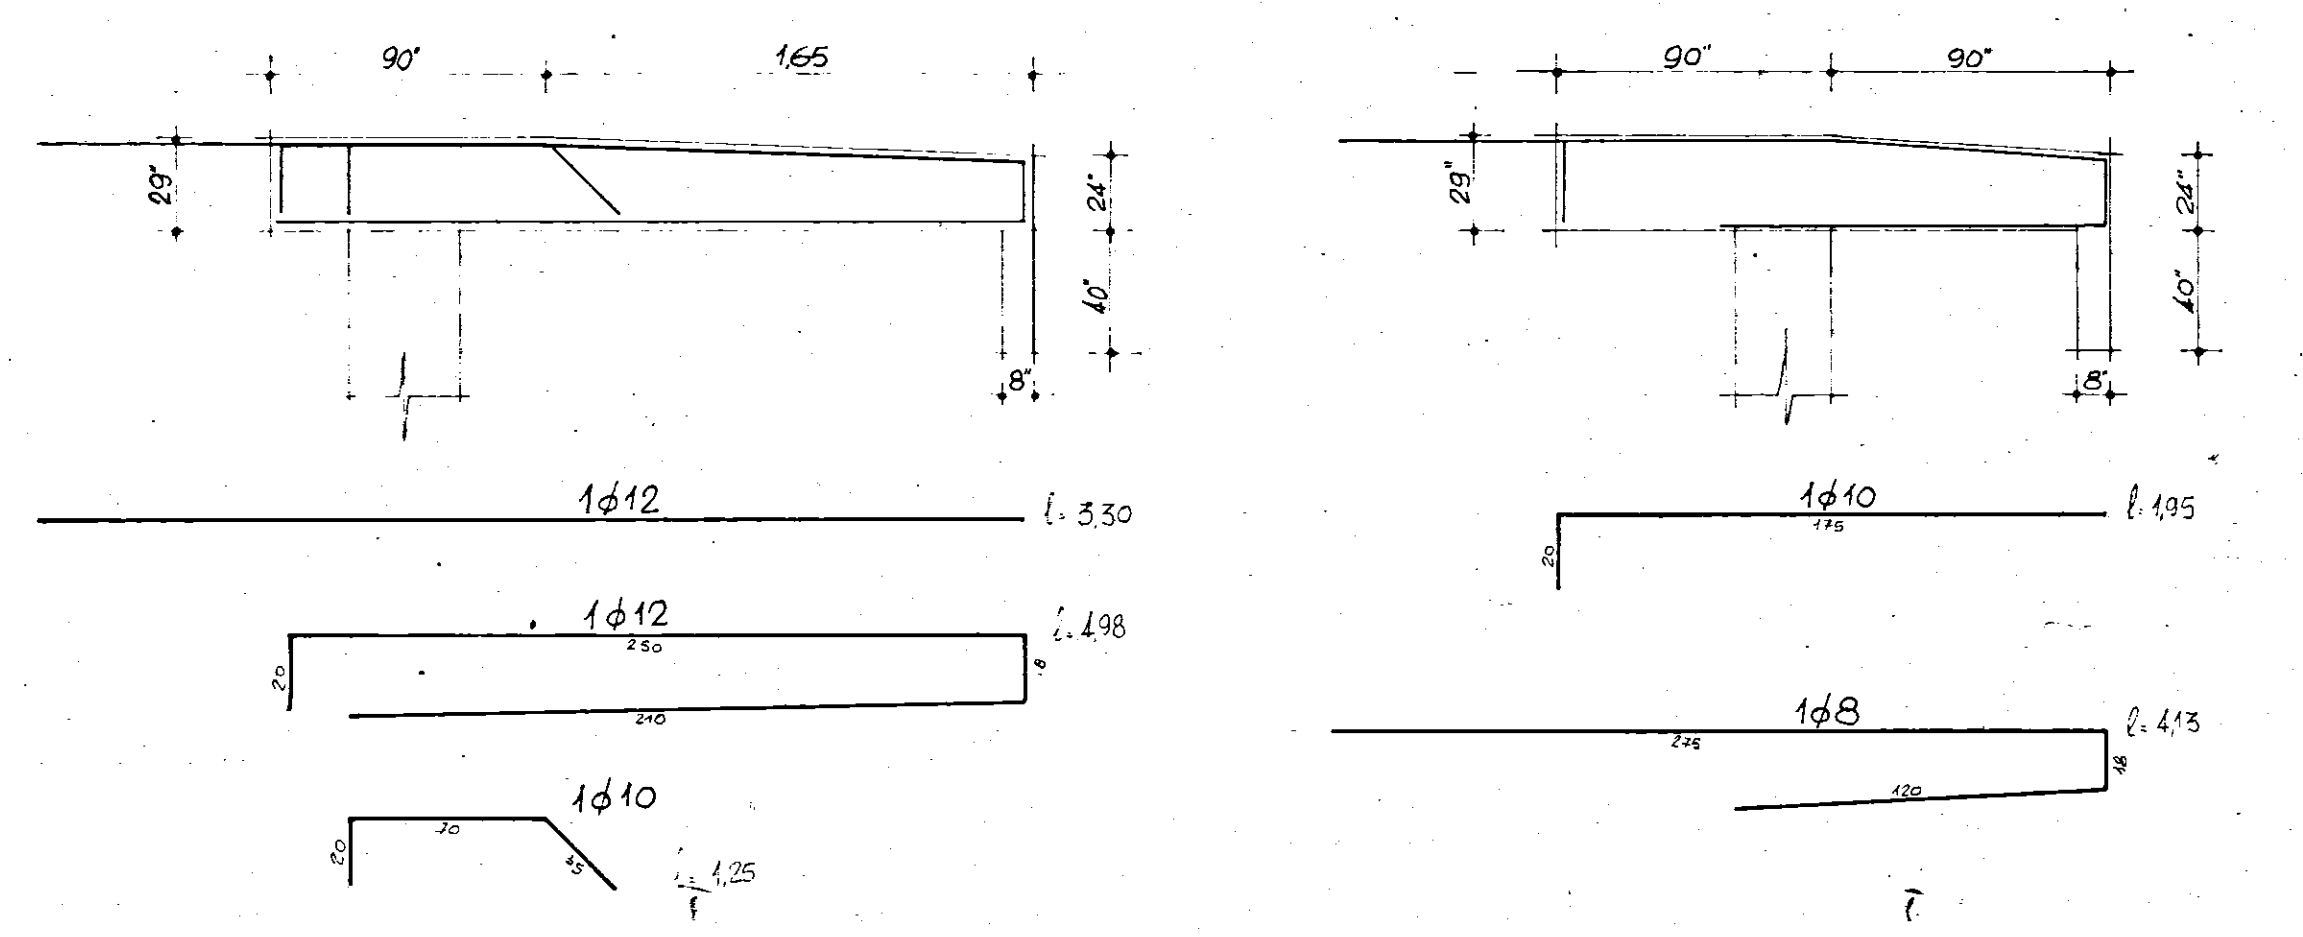

N.B. LE ARMATURE SONO RIFERITE AD OGNI NERVATURA L. CH 12; L. CH 50