


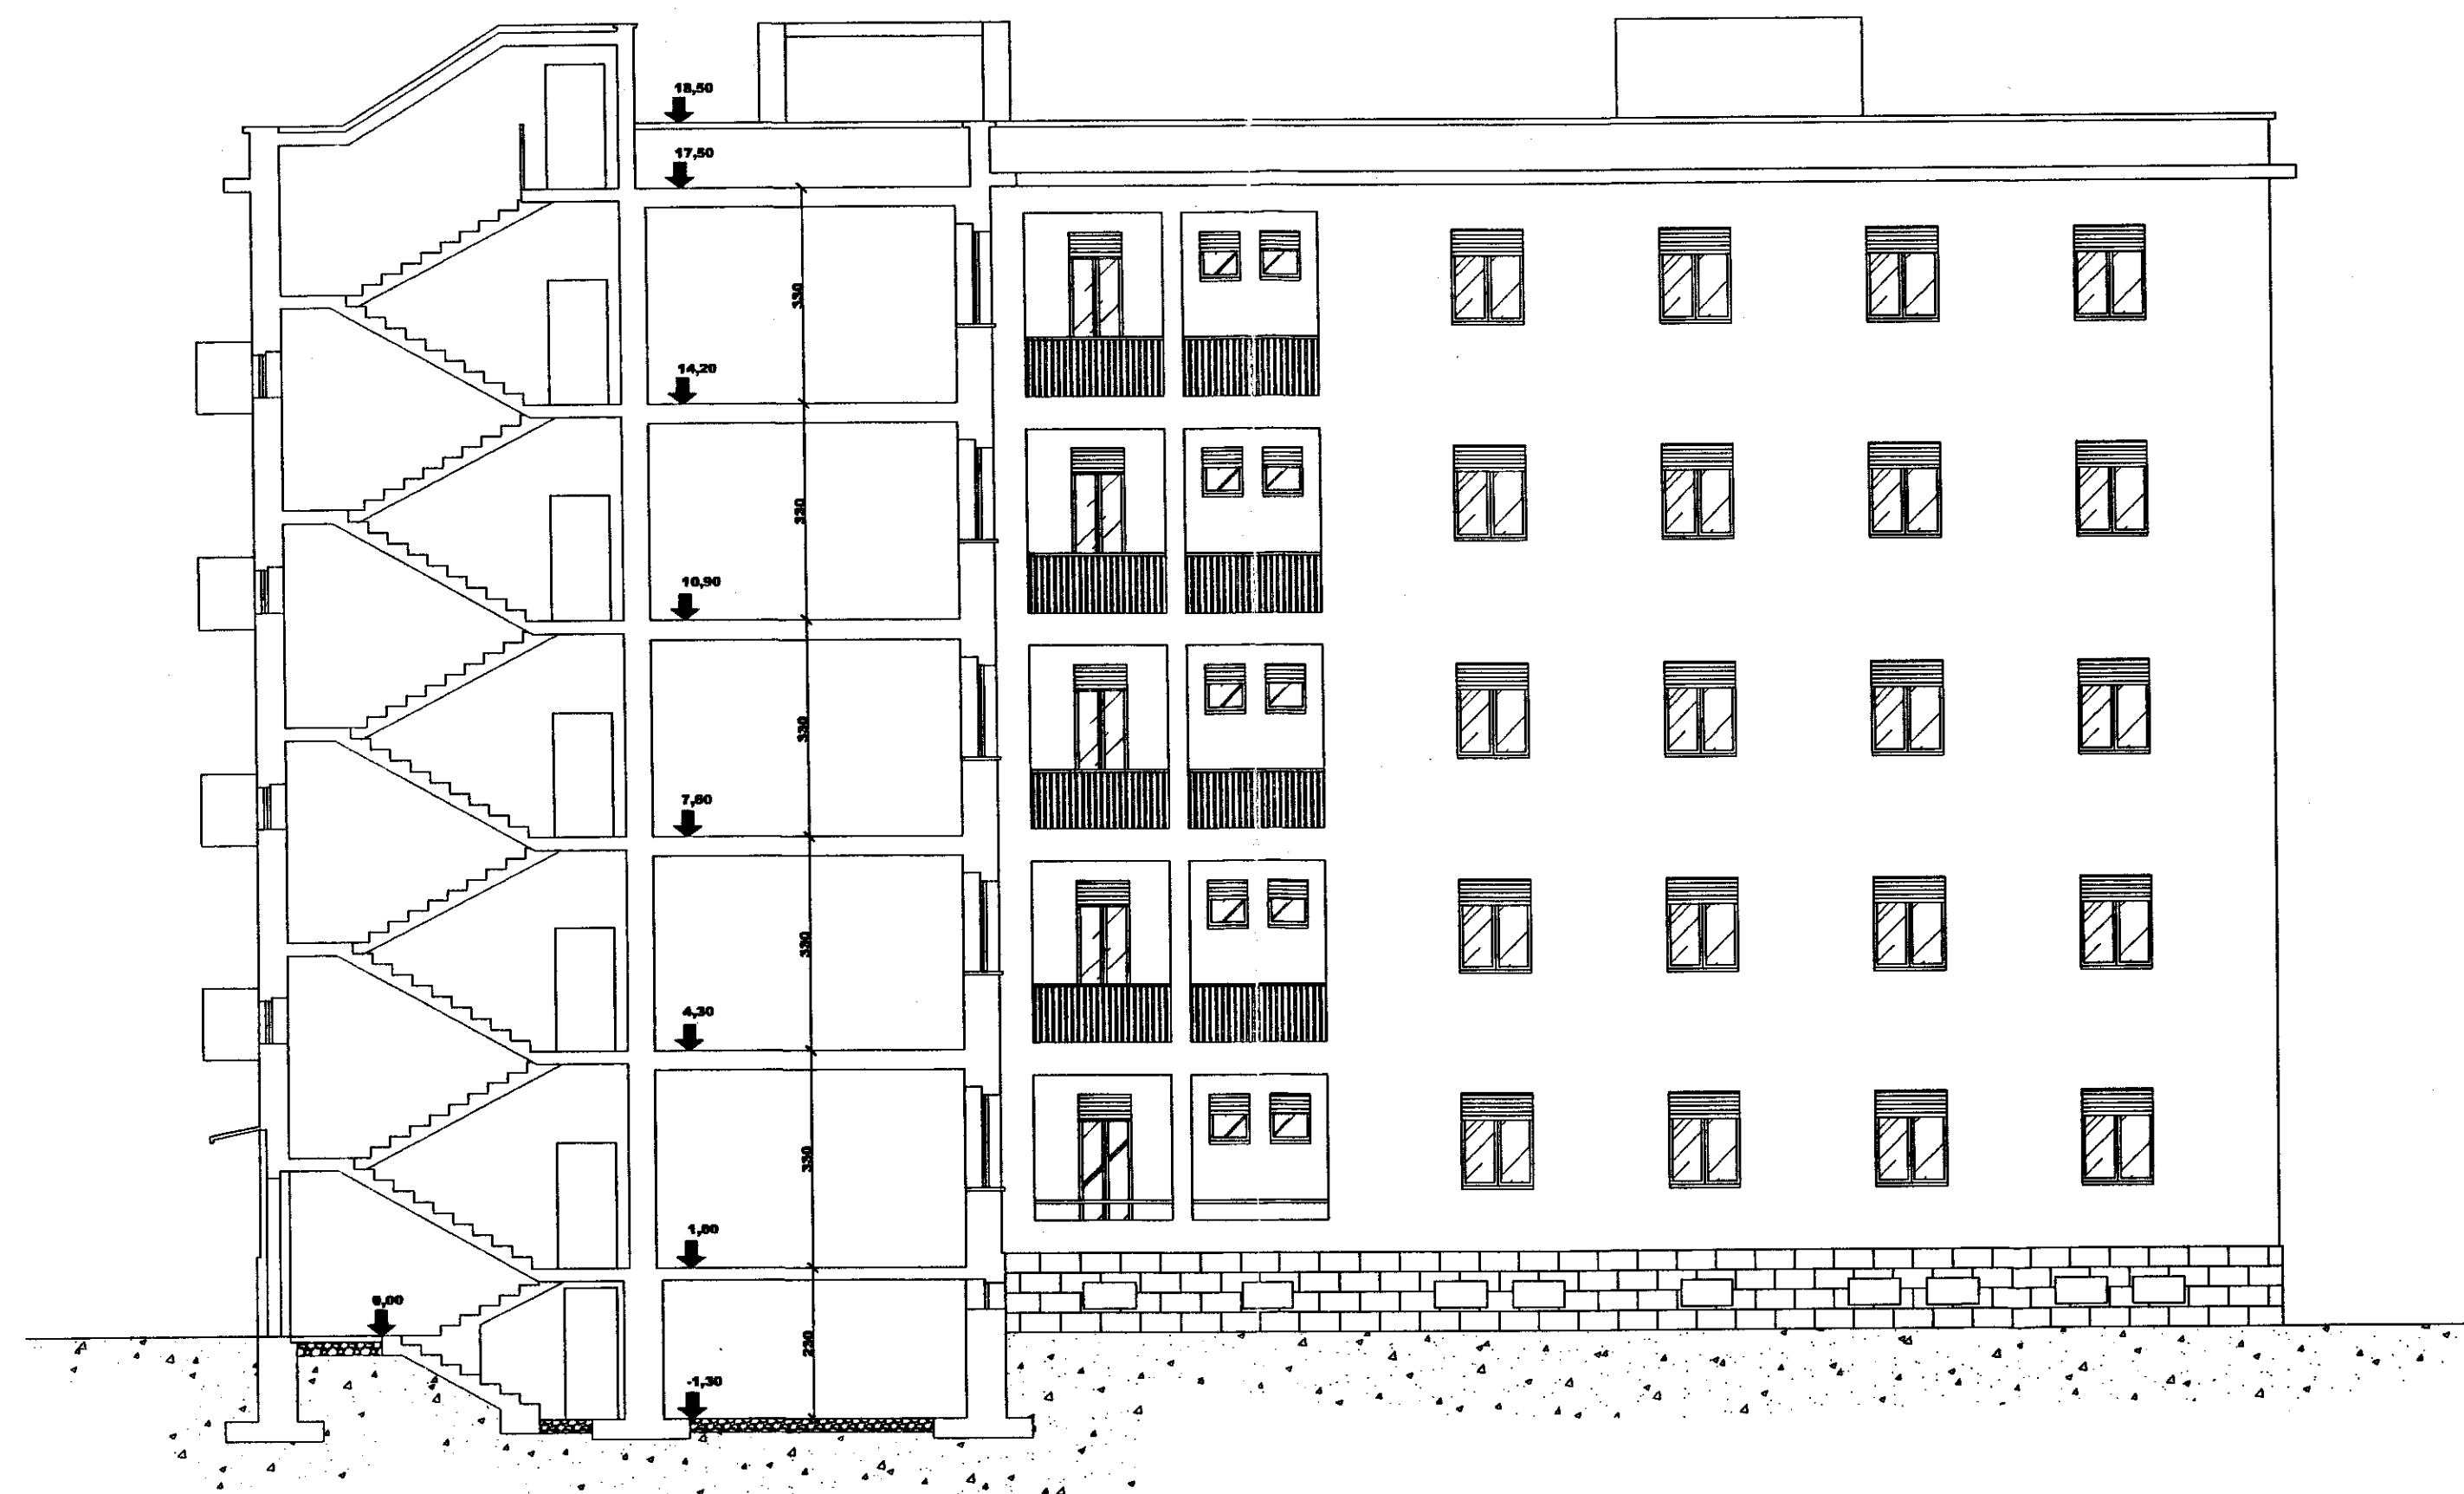

sezione A - B



Prospetto via A. Moro



Prospetto Principale

ISTITUTO AUTONOMO CASE POPOLARI  
PER LA PROVINCIA DI BRINDISI

DELIBERA G.R. n° 1104 del 22. 07. 2003

LAVORI DI RECUPERO DEL PATRIMONIO EDILIZIO I.A.C.P.  
NEL COMUNE DI BRINDISI  
- RIONE COMMENDA - LOTTI - 23 - 26 - 27 - 28 - 29 - 30 - 31

PROGETTISTA :  
DOTT. ARCH. Vito Gianluca TUCCI

RESPONSABILE DEL PROCEDIMENTO :  
DOTT. ING. Mario QUARTA  
COORDINATORE SICUREZZA  
IN FASE DI PROGETTAZIONE:  
GEOM. Vittorio SERINELLI

COLLABORAZIONE TECNICA:  
GEOM. Maurizio SPAGNOLO  
SIG. Mario VENZA

DATA : DICEMBRE 2005

SCALA :

LOTTO 23

TAV. 3

PROSPETTI-SEZIONE