



Gestione I.N.A. Casa

Quartiere residenziale coordinato

Brindisi

C. E. P.

Determinazioni planimetriche e volumetriche
per Ente


L' I.A.C.P. _____
L' I.N.C.I.S. _____
L' Unza Casas _____
La Gestione I.N.A. Casa _____
Il Comune di Brindisi _____

Roma 16 aprile 1962

Il rilevatore
B. B.

ENTE	Zona	Superficie										Fabbricati		
		Coperto e percolato	Area in m ²	Area in m ²	Servizi sociali	Asili	Scuole	Mercato	Chiesa	C. Sociale	Negozi	Totale	Alloggi	Vani
I.A.C.P. "1827"	1	29.408	8.648	10.074	-	-	-	-	-	-	48.130	96	519	39.995 ⁽²⁾
I.A.C.P. "408"	2	17.178	25.237	14.446	4.500	7.315	154	4.500	1.500	255	5.085	230	1.277	90.620
I.A.C.P. "640"	3	4.054	4.543	2.215	-	2.175	2.339	-	-	-	15.326	84	378	19.903
I.N.A. Casa "1148"	4	16.751	19.764	6.487	-	-	-	-	-	-	43.002	226	1.172	85.758
I.N.C.I.S. "408"	5	4.791	7.560	1.668	-	-	-	-	-	-	14.020	52	272 ⁽³⁾	18.573
Unza Casas "640"	6	5.314	29.225	1.746	3.600	-	-	-	-	-	39.885	192	1.092	59.967
tot		77.496	97.036	36.637	8.100	9.490	2.493	4.500	1.500	255	235.448	880	4.710	314.816

(1) I dati numerici e volumetrici sono relativi a soli 5 fabbricati e cioè ai soli per ora progettati
 (2) Nella cubatura sono compresi 17 negozi per mc. 4.684.-
 (3) L' I.N.C.I.S. somma a tale numero n° 17 vani considerando le 82 cantine fruibilità pari ad un vano ogni 3 cantine

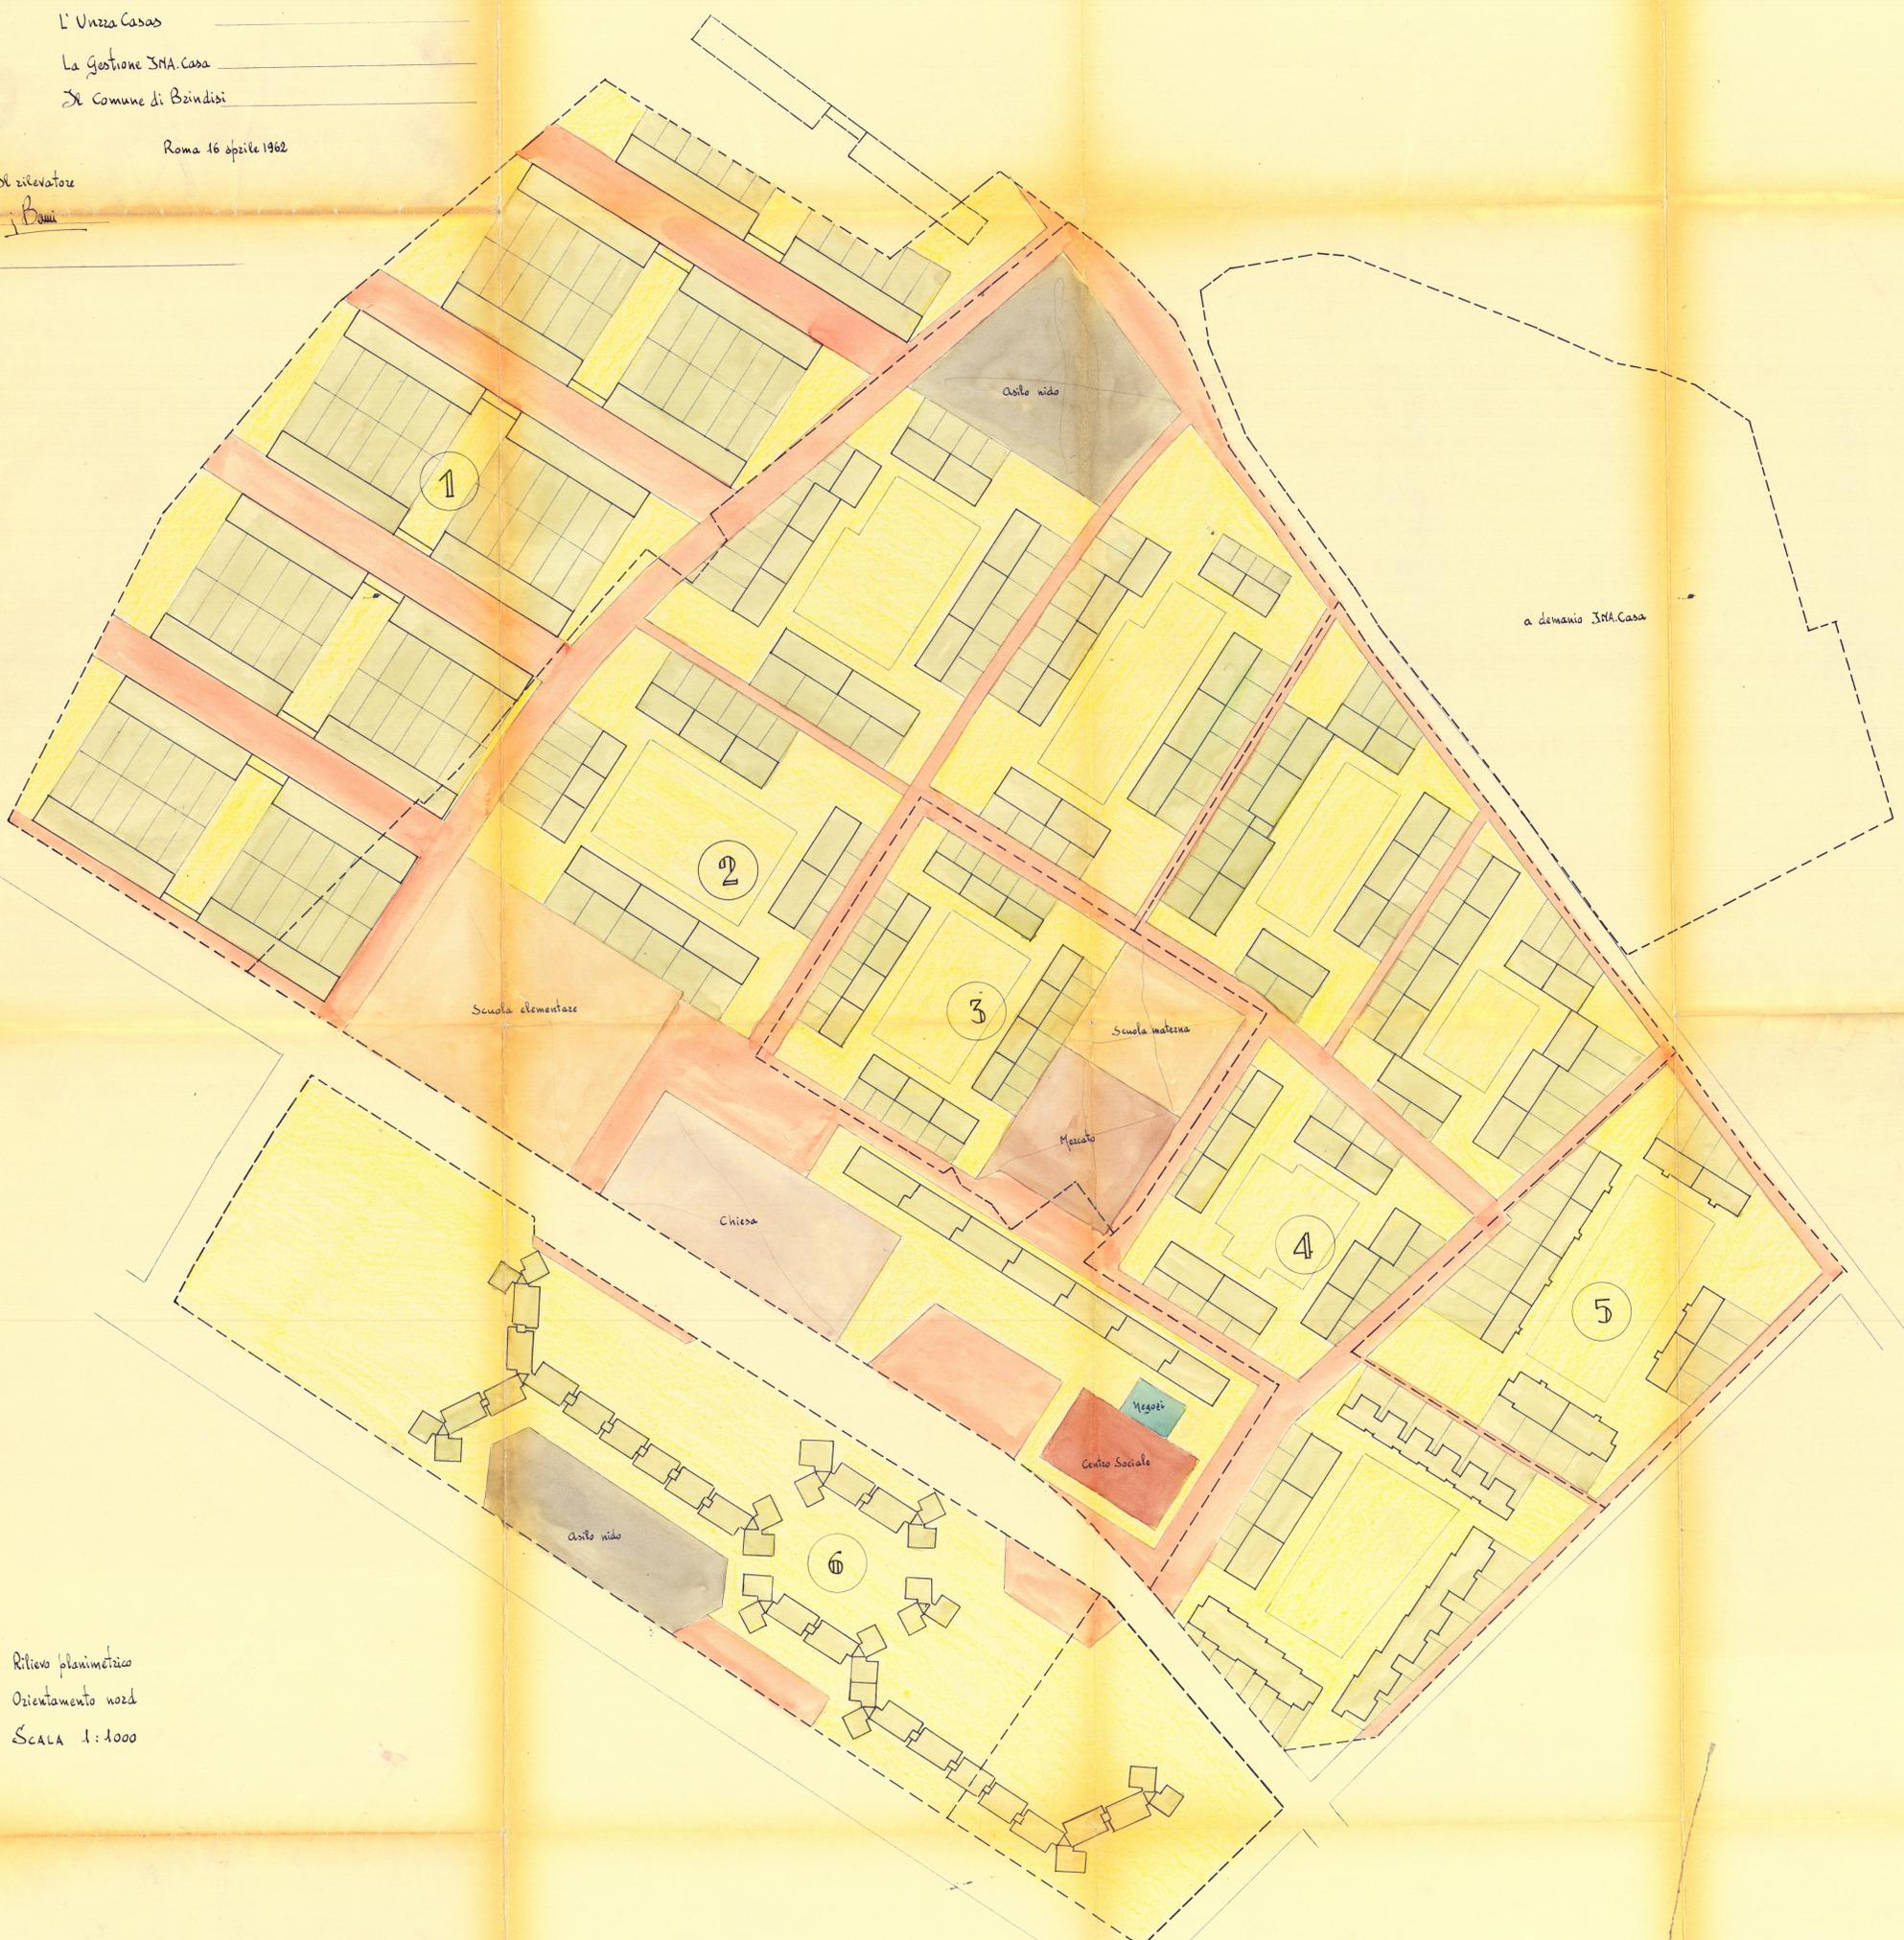

Rilievo planimetrico
 Orientamento nord
 SCALA 1:1000