
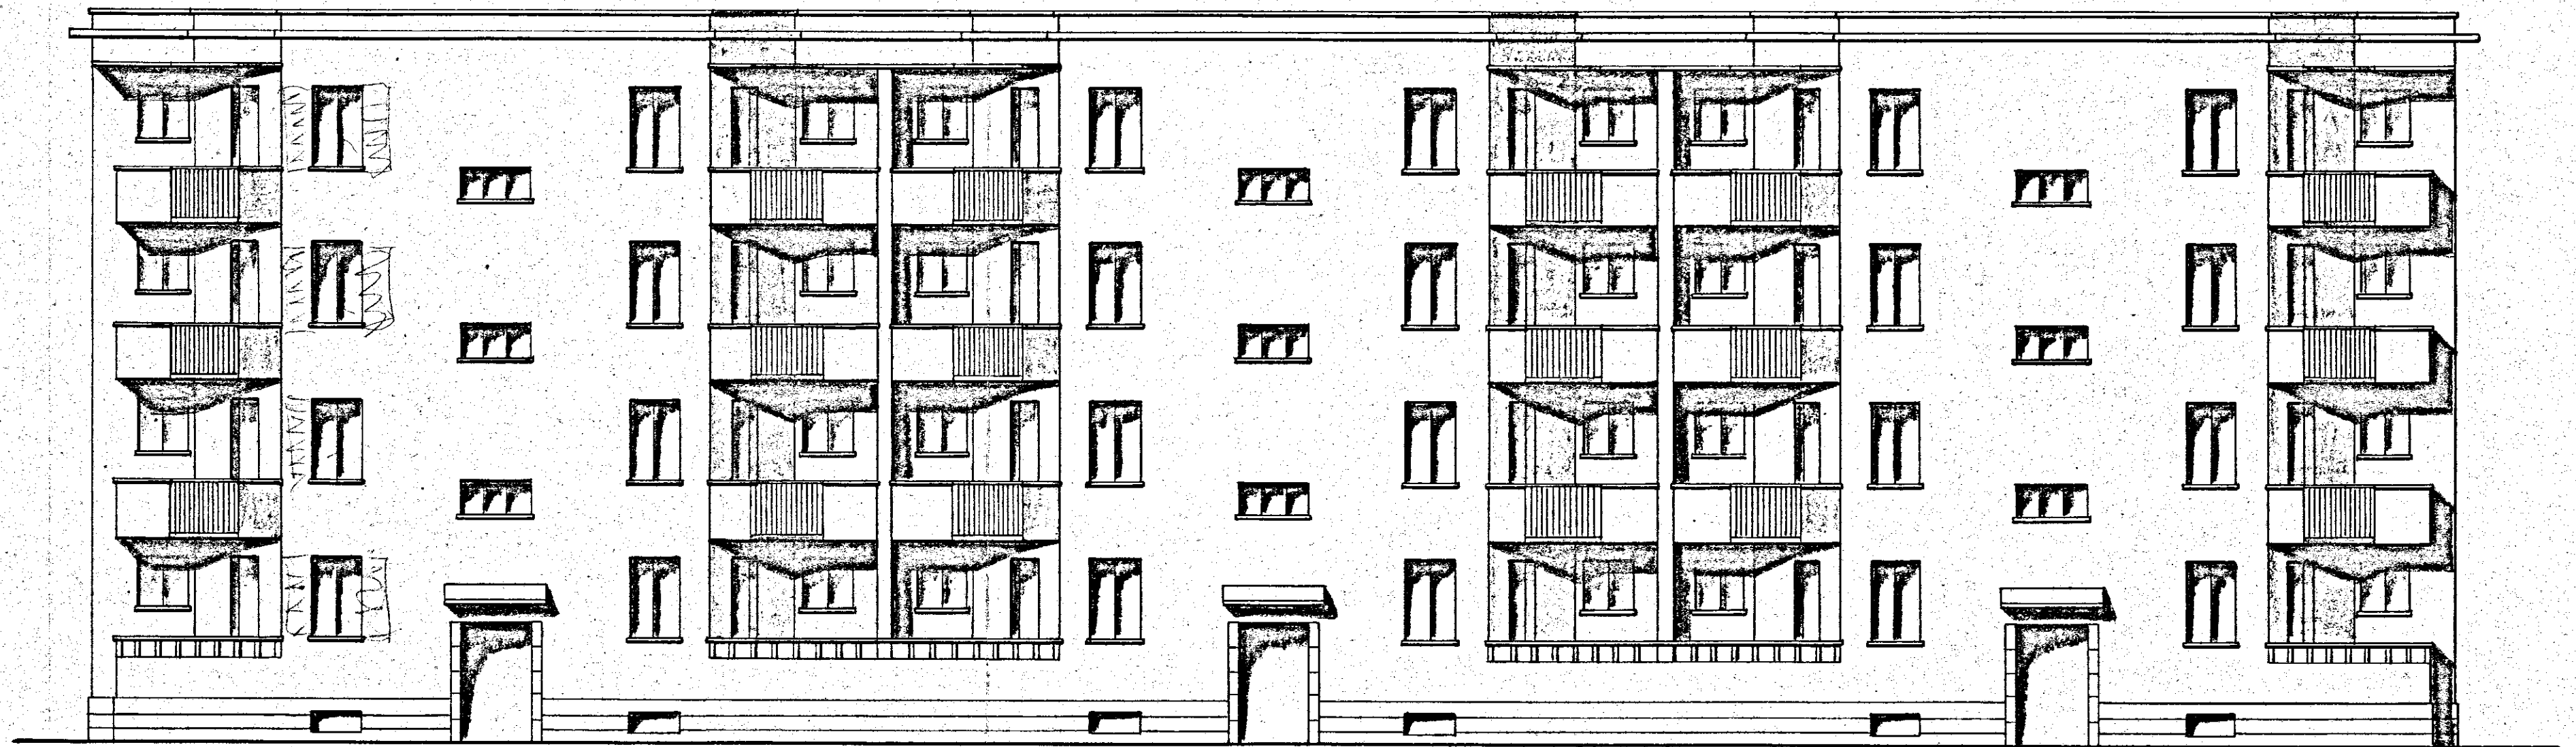


ISTITUTO AUTONOMO CASE POPOLARI PER LA PROVINCIA DI BRINDISI

PROGETTO CASE POPOLARI (LEGGE 640) TIPO A

PROSPETTO LATO SCALE - SCALA 1:100

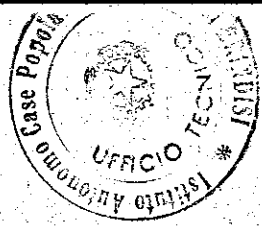

PROSPETTO POSTERIORE - SCALA 1:100

