

In esenzione di tasse e bolli
art. 33 legge 14-2-1963, n. 60

COMMISSIONE EDILIZIA
BRINDISI
25 GEN. 1971
PARERE CONTRARIO

INGEGNERE
(Dr. Ing. Vincenzo Valentini)




IL SINDACO
L'ASSESSORE ALL'URBANISTICA
(Avv. Armando Altuini)



IL PRESIDENTE
Utile Com.te Ubaldo Vallerone



GESTIONE CASE LAVORATORI LEGGE 14/2/63 N° 60		INTERVENTO N. 1211 3° TRIENNIO		I.A.C.P. BRINDISI	
PROGETTO PRELIMINARE PER COSTRUZIONE DI ALLOGGI IN BRINDISI-QUARTIERE SANT'ELIA				DATA 5/12/70	N° 1
COROGRAFIA E PLANIMETRIA GENERALE				RAPP. 1/2.000	
				1/500	
Dott. Arch. F. NESPEGA	Edilizia				
Dott. Ing. A. CORRADO	Edilizia				
Dott. Ing. F. CARADORINI	Prog. e Costi				
Dott. Ing. M. BOLOGNESE	Strutt. e Calc.				
Dott. Ing. N. VIVARELLI	Imp. Tecnici				

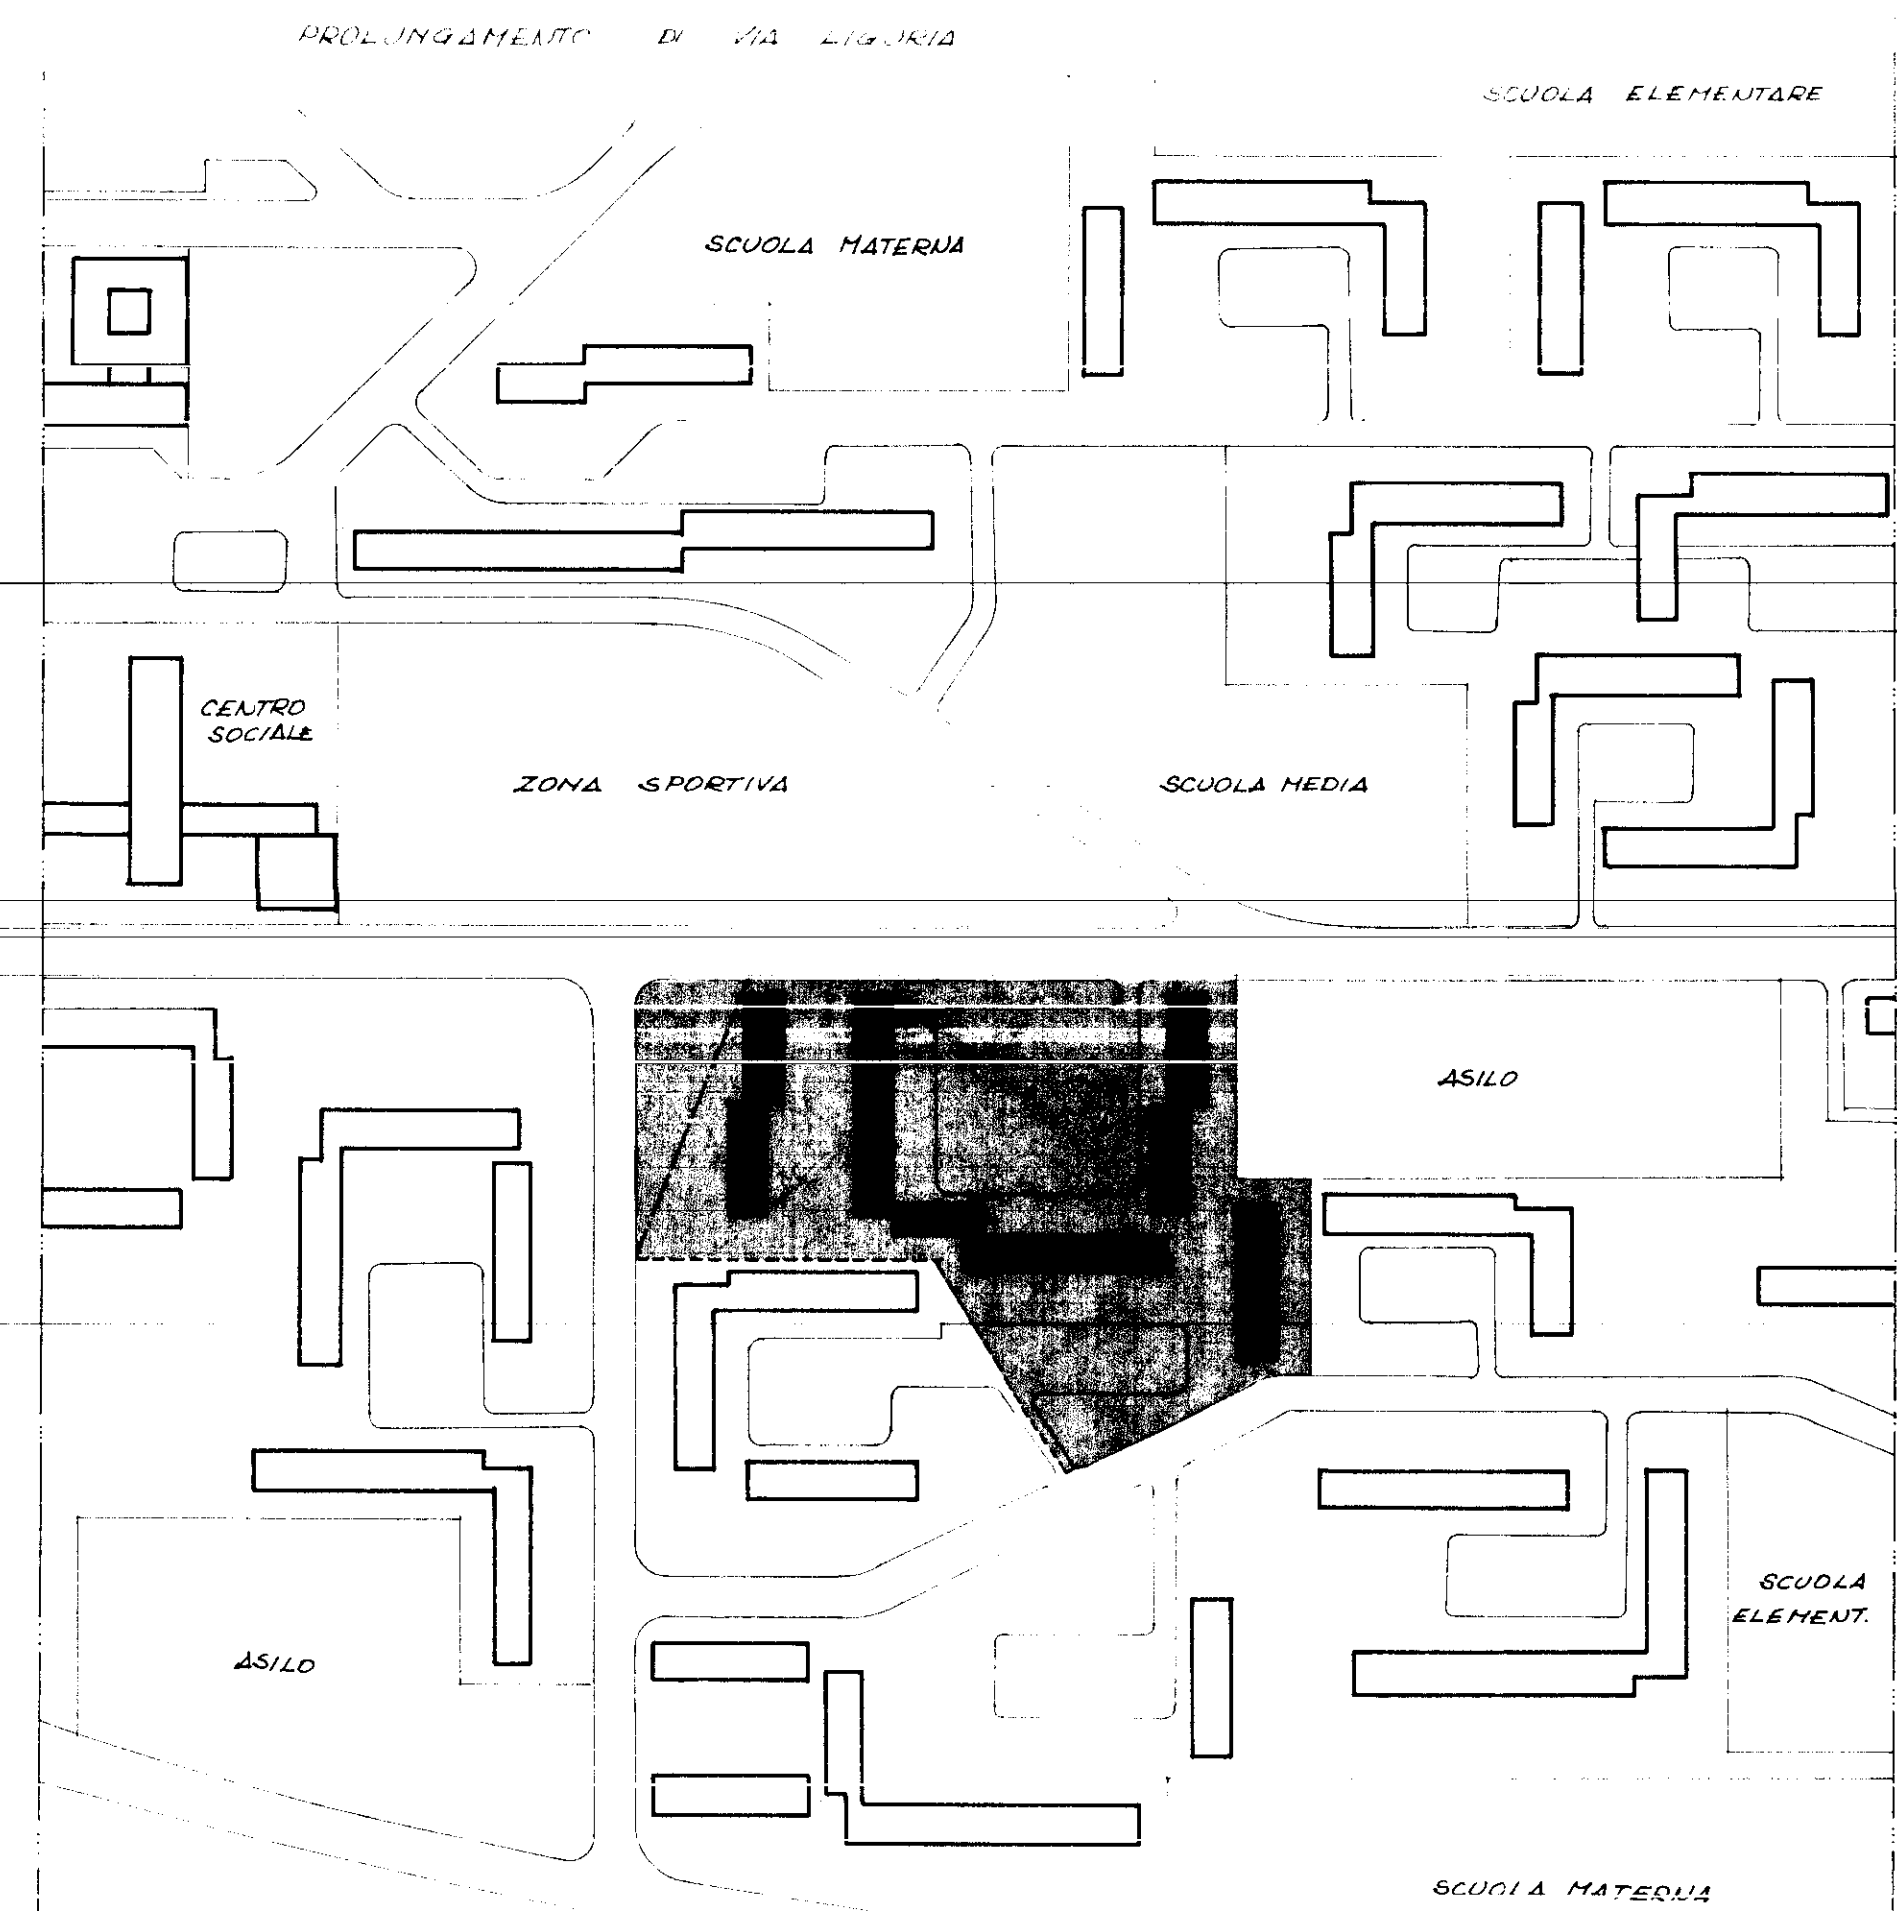

RAPP. 1:2.000

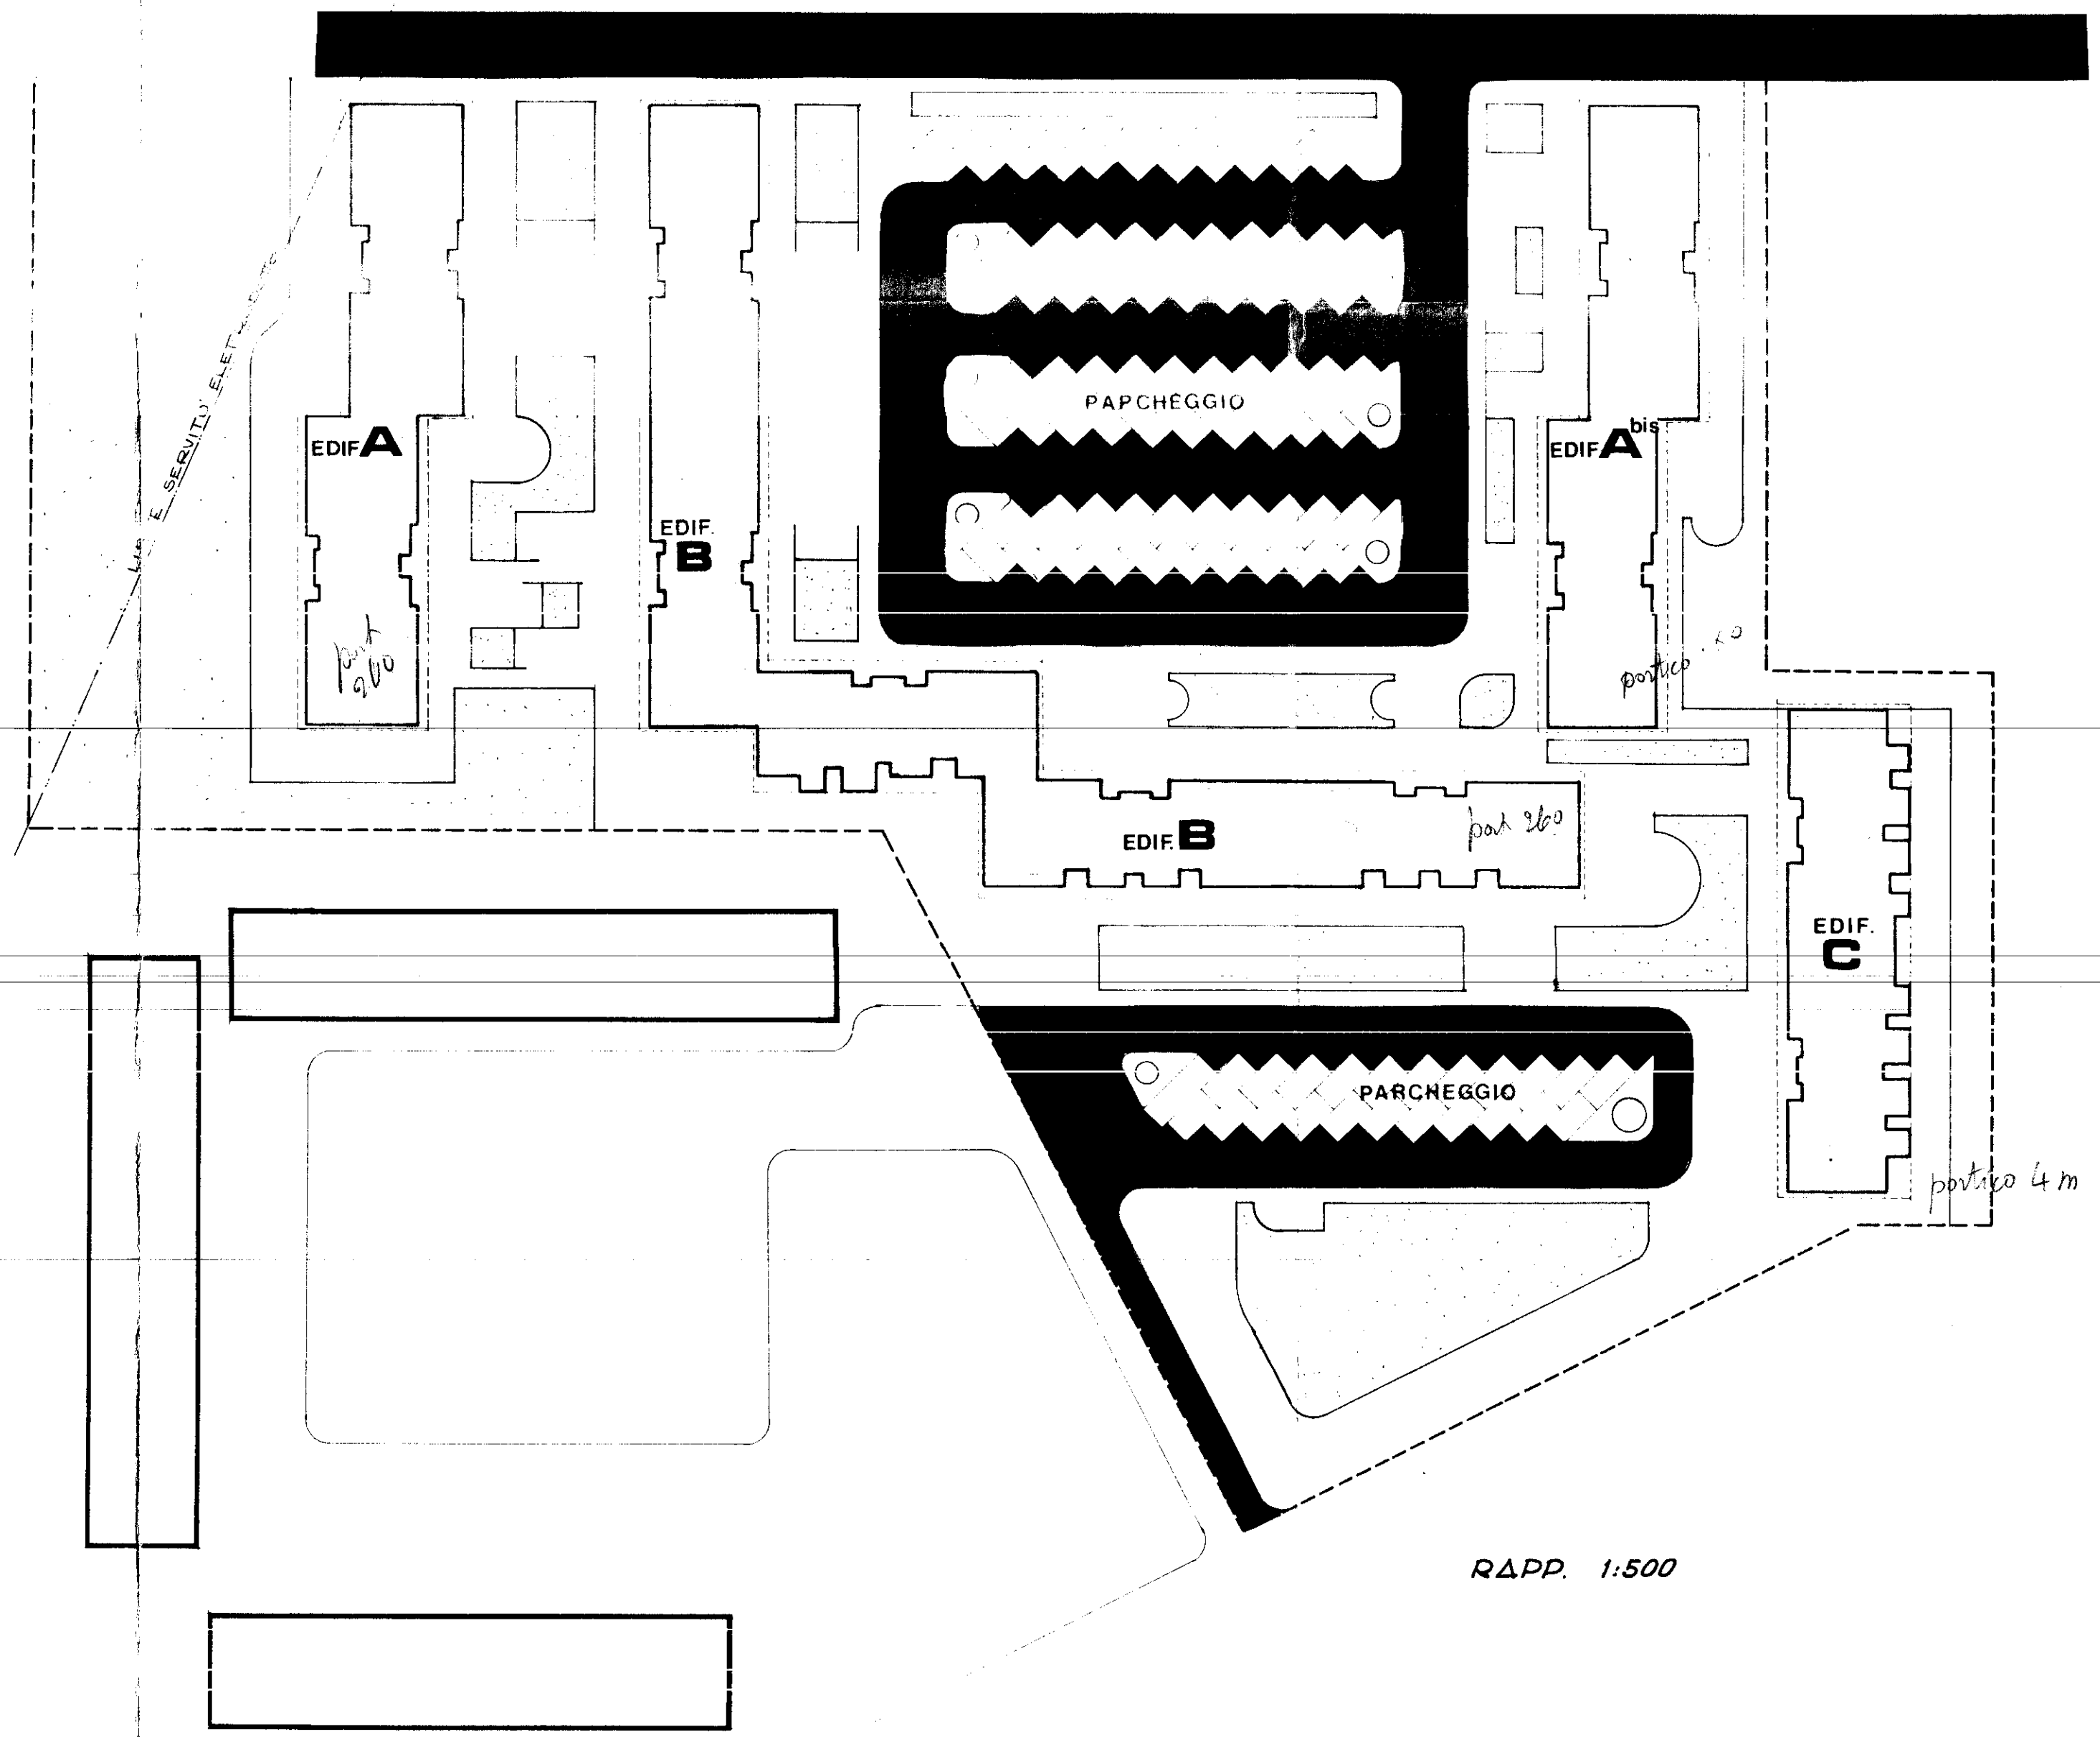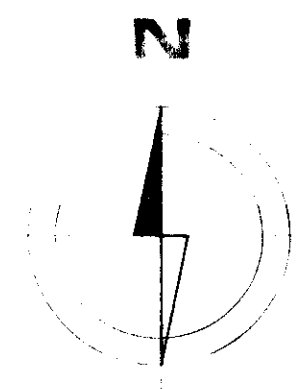

RAPP. 1:500