

CASE PER LAVORATORI AGRICOLI DIPENDENTI IN FASANO PALAZZINA SENZA PORTICI


Pianta del piano primo


Scala 1:100

L'IMPRESA

IL DIRETTORE DEI LAVORI

Saracella Luigi

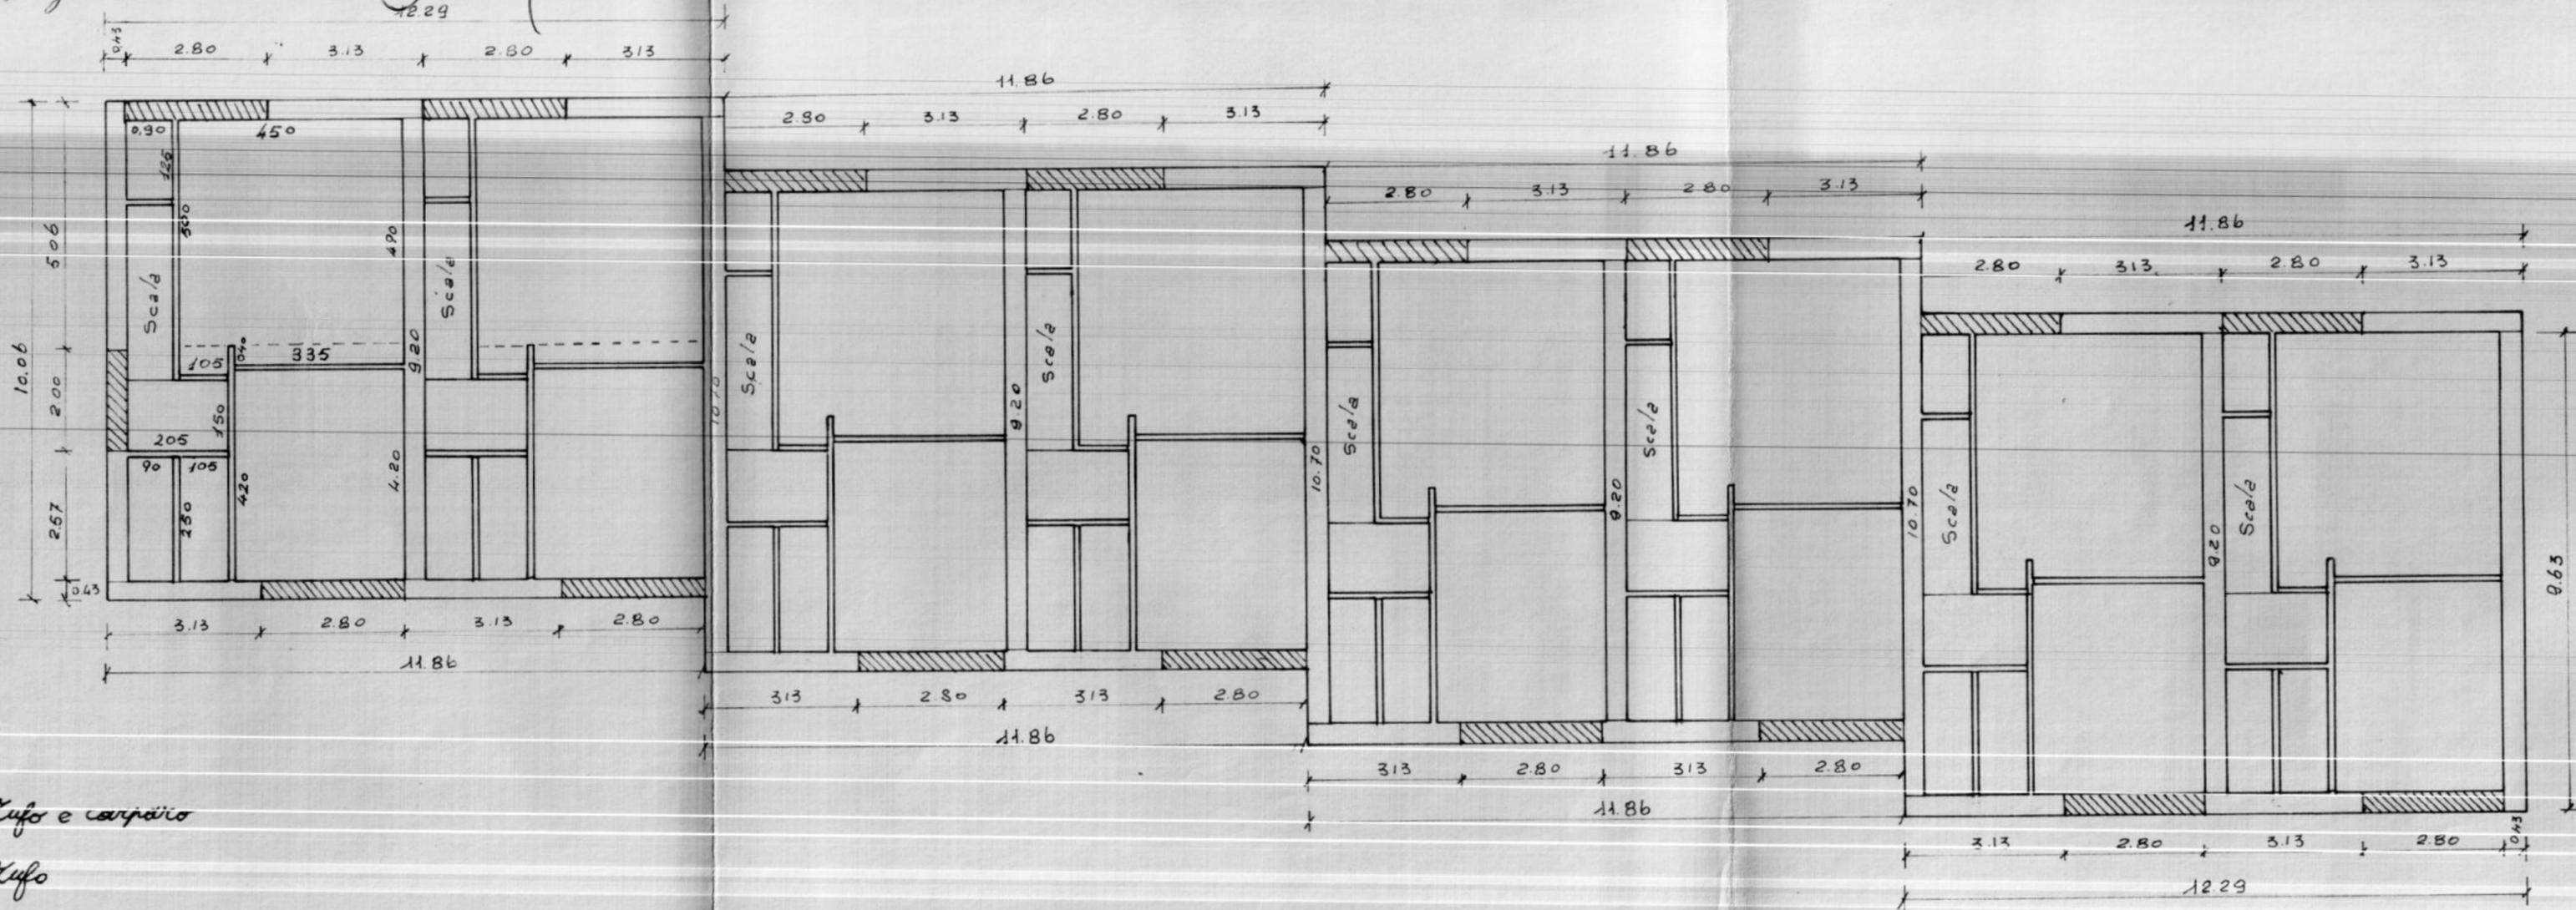

 -  Tufo e carpajo
-  Tufo
-  Traversi in tufo