

ISTITUTO AUTONOMO CASE POPOLARI-BRINDISI

LEGGE 22-10-1971 N. 665 - ART. 55/c

CANALE C

COSTRUZIONE DI CASE POPOLARI IN S. DONACI


PROSPETTI

PROGRAMMA INTERVENTO N. 013 /21/1

PROGETTAZIONE  
UFF. TECH. I.A.C.P.  
BRINDISI

Aggiornamenti:


Data:

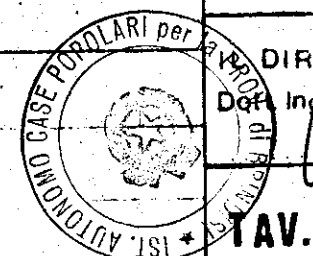TAV. N. 6

COMMISSIONE TECNICA I.A.C.P.  
(Art. 63 Legge 22-10-1971 n. 665)  
PARERE FAVOREVOLE  
espresso con voto 9/73  
nella seduta del 22/11/74  
Brindisi, R.  
IL SEGRETARIO

Alloggi N. = da vani 5 = vani N. =  
6 = 6  
7 = 42  
TOT N. 6 N. 42

Progetto APPROVATO  
dal  
Consiglio di Amministrazione nella  
seduta del 22/11/74  
con delibera n. 55/74  
Il Dirigente  
(firma)

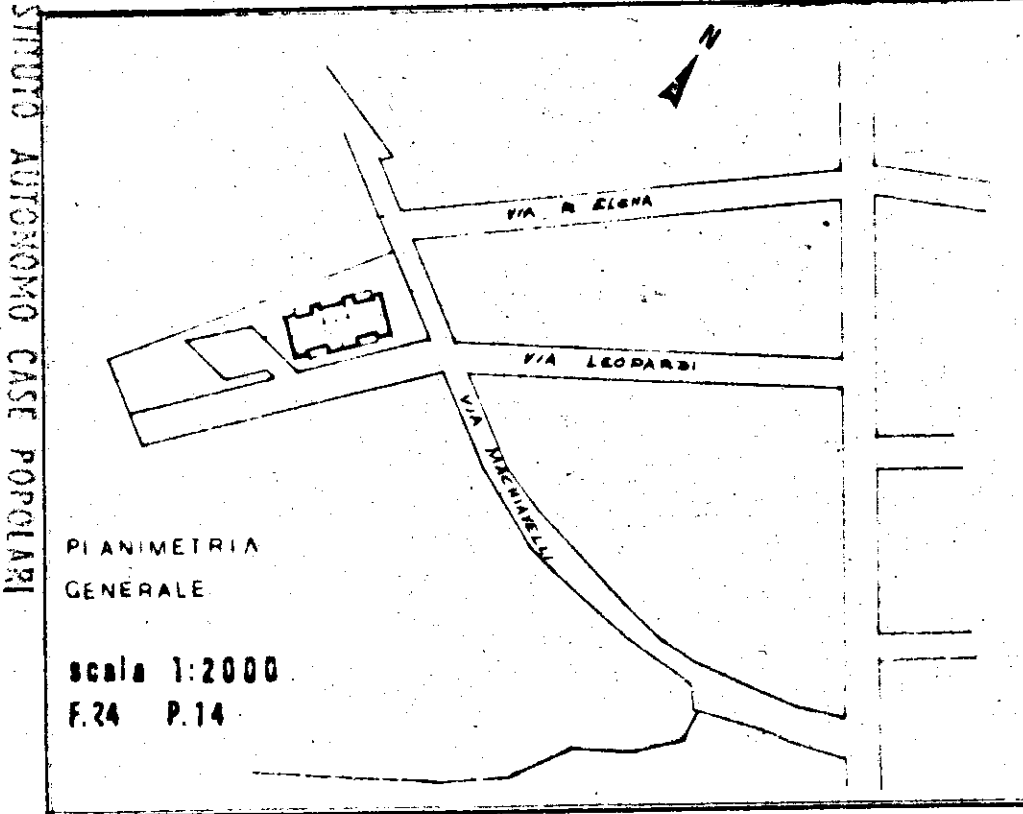

PIANIMETRIA  
GENERALE  
Scala 1:2000  
F.24 P.14

PROSPETTO ANTERIORE

PROSPETTO POSTERIORE

TESTATA