




LEGENDA

+ Lampada semplice da soffitto
 + Lampada deviatrice da parete
 + Interruttore
 + Deviatore
 + Commutatore
 + Campanello da parete
 + Presa di corrente
 + Contatore generale

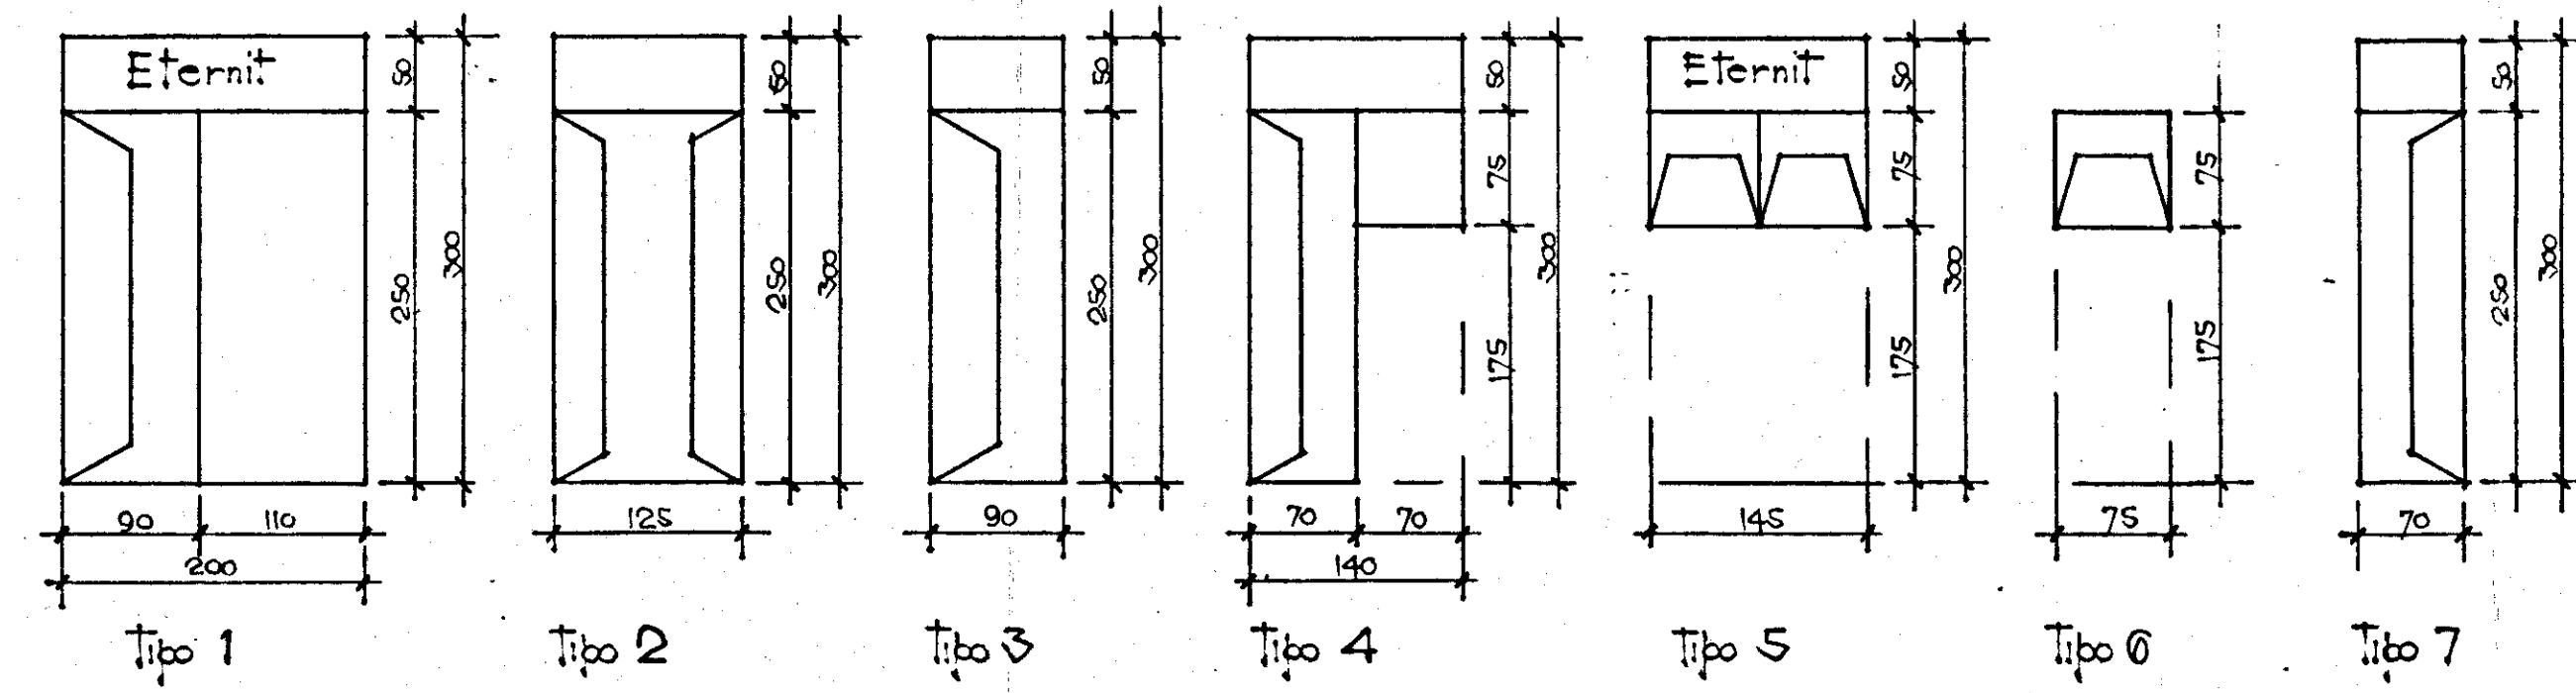