

Prot. n. 4238

ISTITUTO AUTONOMO PER LE CASE POPOLARI
DELLA PROVINCIA DI BRINDISI

=====00000=====

13 MAG 1983

AL COORDINATORE DEL SERVIZIO
AFFARI LEGALI ED UTENZA

S E D E

OGGETTO: Trasmissione dati ed elaborati tecnico catastali pratica
di riscatto alloggio sito in S. PIETRO VERNOTICO Via
VANONI ~~lotte~~ o cantiere 12190
Palazzina UNICA scala B int. 1 civ. 3 assegna-
tario Sig. GRECO ANGELO

In allegato si trasmettono su apposito stampato tutti gli
elementi tecnico-catastali necessari per il trasferimento della uni-
tà immobiliare in oggetto, nonché n. 8 copie planimetriche della
pianta relativa all'alloggio, allo scantinato, ALL'AREA SUD-O-
RIENTALE.....

IL COORDINATORE
del Servizio Risanamento
(Geom. Vito SAVINO)

VISTO:

IL COORDINATORE GENERALE
(Dott. Ing. Antonio LONGO)

ISTITUTO AUTONOMO PER LE CASE POPOLARI

- B R I N D I S I -

==00000==

Assegnatario Sig. GRECO ANGELO Comune S. PIETRO VER. CO
Quartiere _____ Lotto/Cant. 12190 Via VANONI
_____ civ. 3 Pal. UNICA Scala B piano R int.
1 vani utili 3

LEGGE di finanziamento 14.2.1963 N. 60

In Catasto E.U. l'alloggio è riportato alla partita 2635 Fg.
di mappa 29 partic. 201 sub. 8 Cat. 4/3 cl. 2°
Vani catastali 5,50 Rendita £. 770

CONFINANTI ALLOGGIO

NORD VANO SCALA B - ANDICQ. INT. 2/B
SUD ANDICQ. INT. 1/A
EST VIA VANONI
OVEST AREA COMUNE

CONFINANTI SCANTINATO

NORD CORRIDOIO COMUNE
SUD AREA COMUNE
EST INGRESSO COMUNE SCANTINATI
OVEST SCANTINATO INT. 2/B

AREE INDIVIDUALI

PARTI ED AREE COMUNI

AREA - VANO SCALA - TERRAZZO - CORRIDOIO E INGRESSO
SCANTINATI

PARTI ED AREE CONSORTILI



II. PRESIDENTE
(Michele Narcisi)

[Handwritten signature]


LOCALITÀ Via Per. Mesagne N° civ B-

RIALZATO



VIA VASCONI

ALLEGATO A


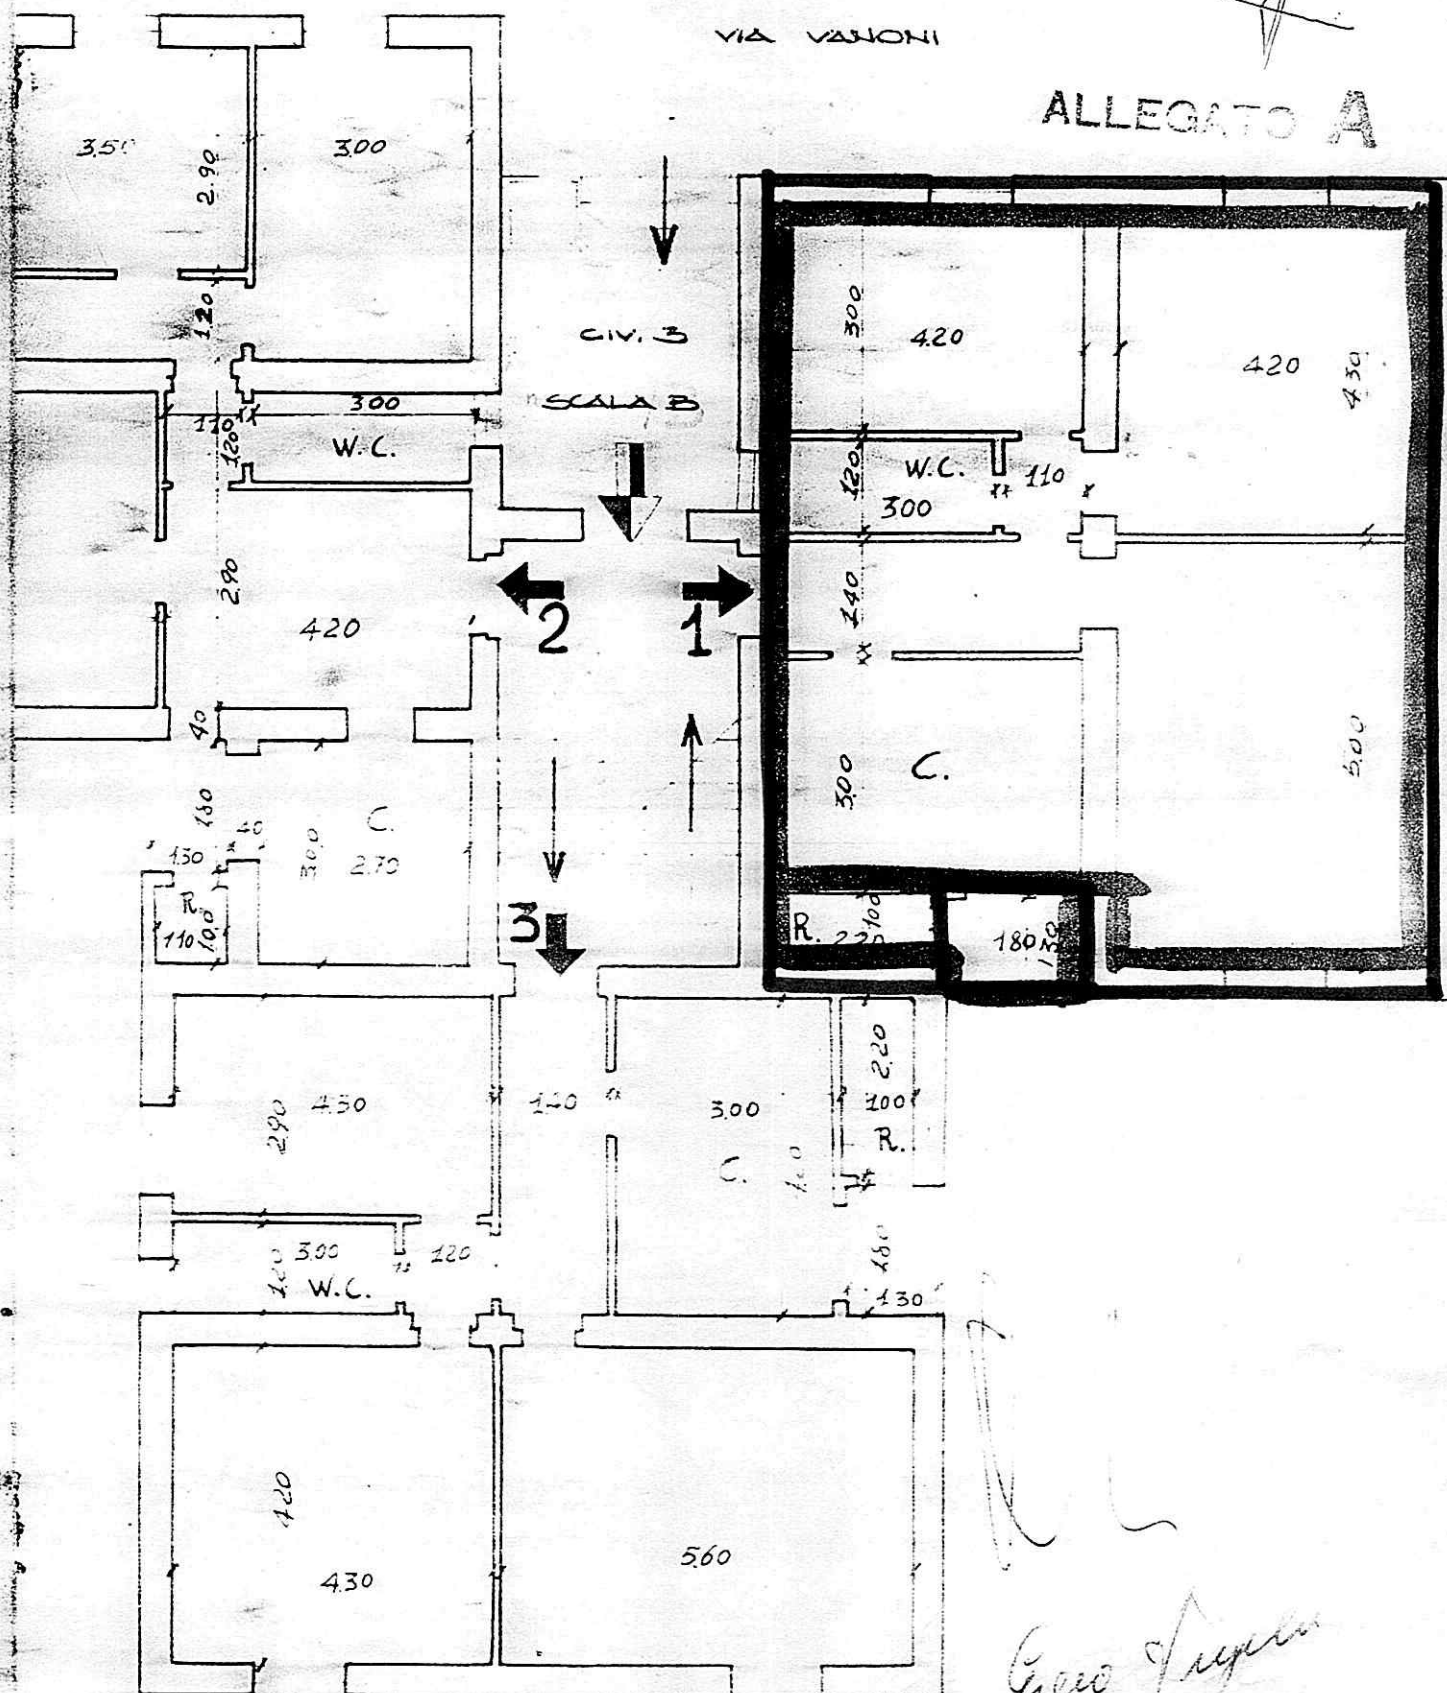


N^o Civ. B

int 1 Sup. Virt may 82.77

$\Delta \Delta 1:100$

PIANO SCANTINATO

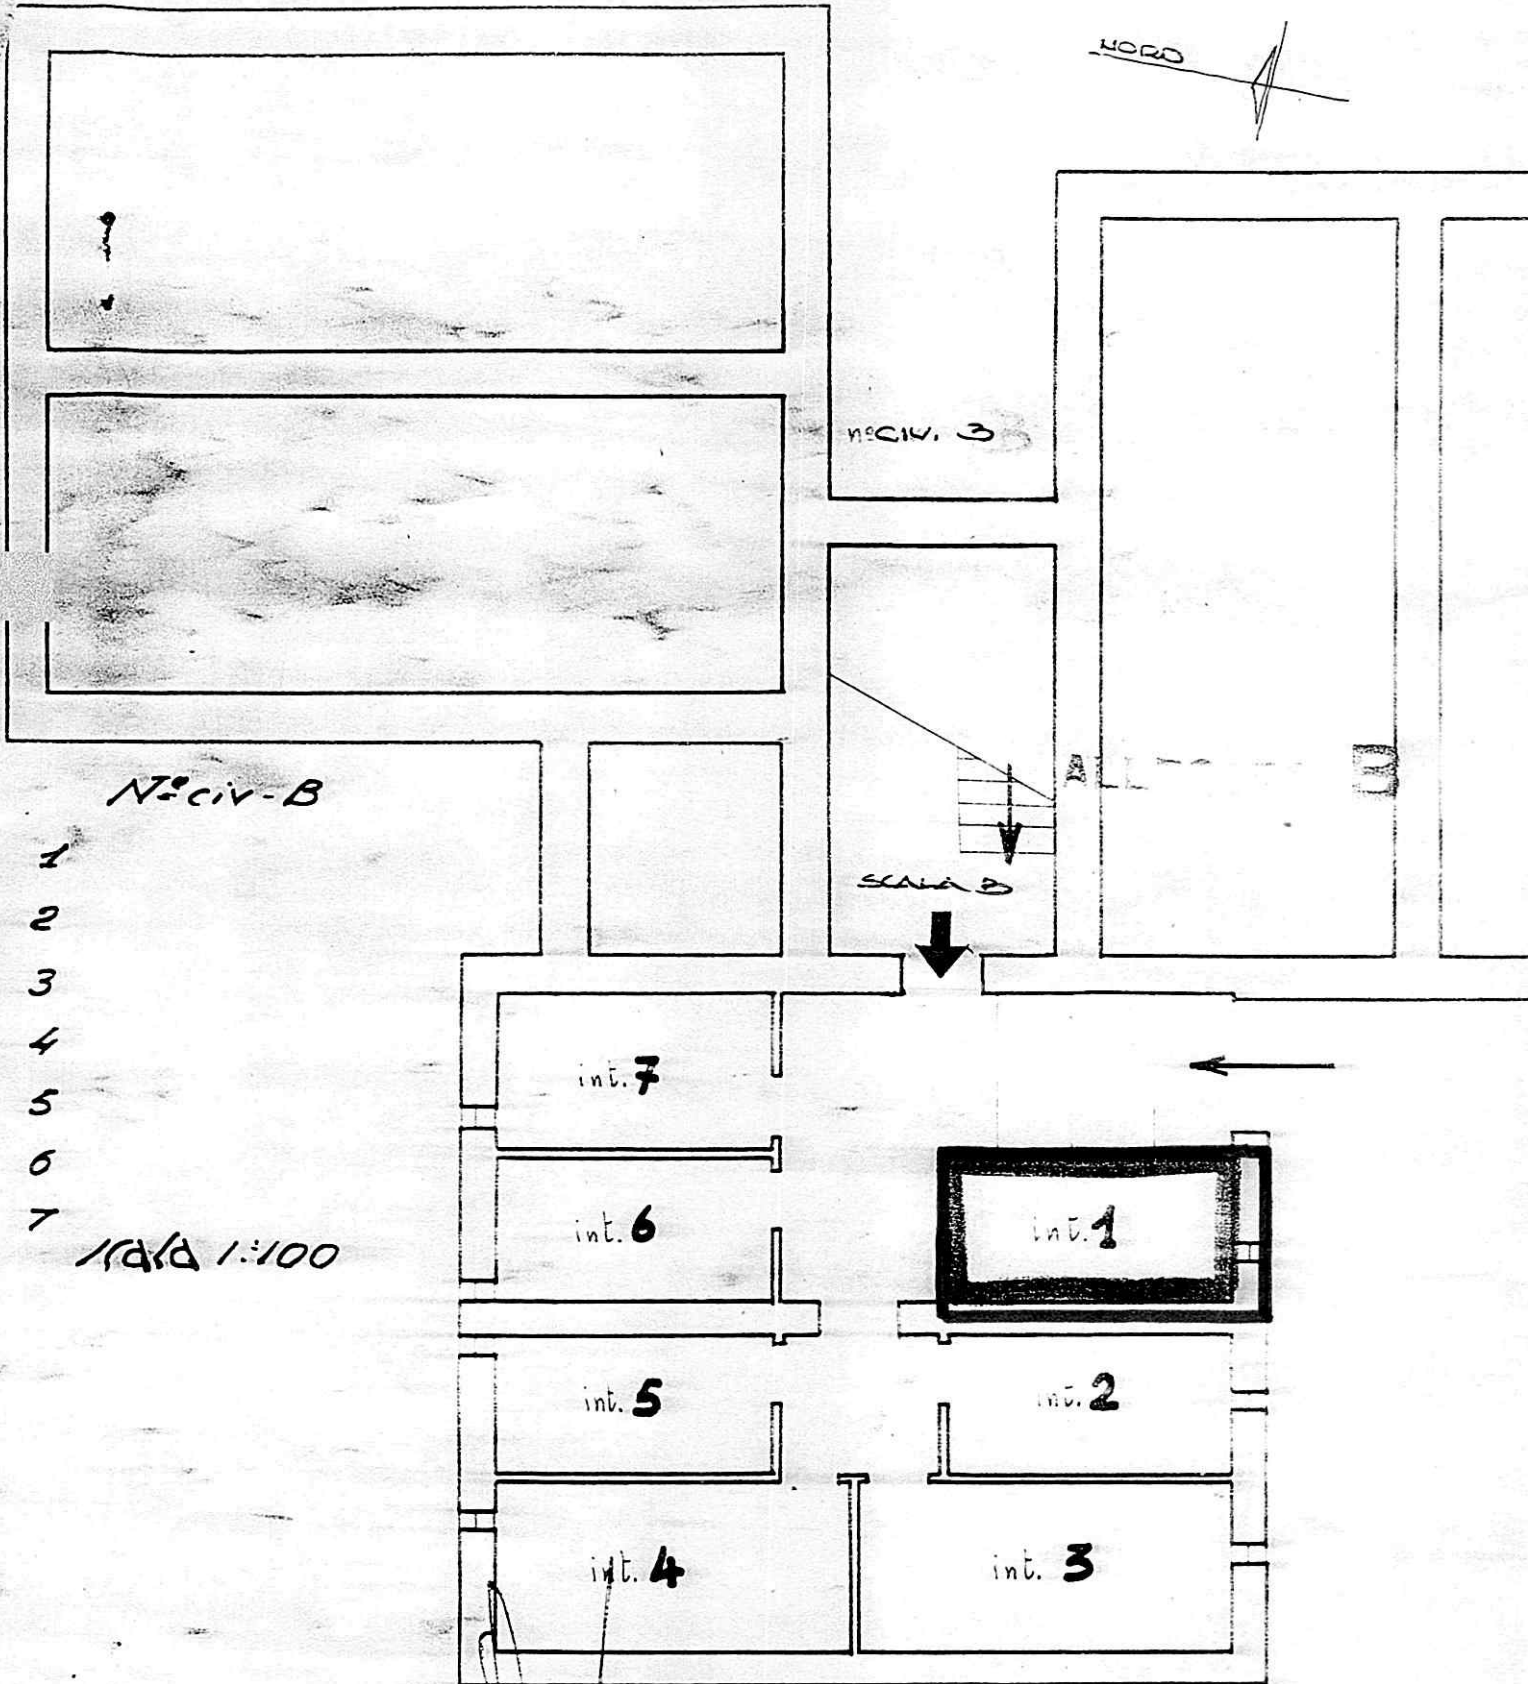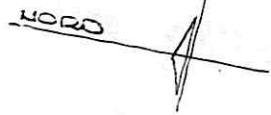

Giuseppe Angello

Data della compilazione Ottobre 1960

COMUNE di S. Pietro Vernotico
PROVINCIA di Brindisi
CANTIERE N° 12.190
FABBRICATO UNICO
LOCALITÀ Via Per Mesagne

RICATO Unico del CANTIERE 12190 COMUNE S. Pietro Vernotico

PROVINCIA Brindisi

à Via Melagne

N. civico /A- /B

CATASTALI: Vecchio Catasto: sez. N. part.lla

Nuovo Catasto Foglio 29

N. part.lla 561-201-387-622/a-623/a

dell'acquisizione dell'area: Atto del Notaio

del

torio N. Registrato a il al N. del volume N.

ritto a al N. del Registro gen. e al N. del Registro particolare

menti alla planimetria generale del complesso

RISCATTO

ALLEGATO C

Proprietà Demanio dello Stato - Legge 640

Proprietà IACP - Brindisi

LECCE - BRINDISI
CIRCONVALLAZIONE

VIA DI P.R.

VIA MESAGNE

della compilazione Ottobre 1960

Scala 1: 500

Perù Angelo